

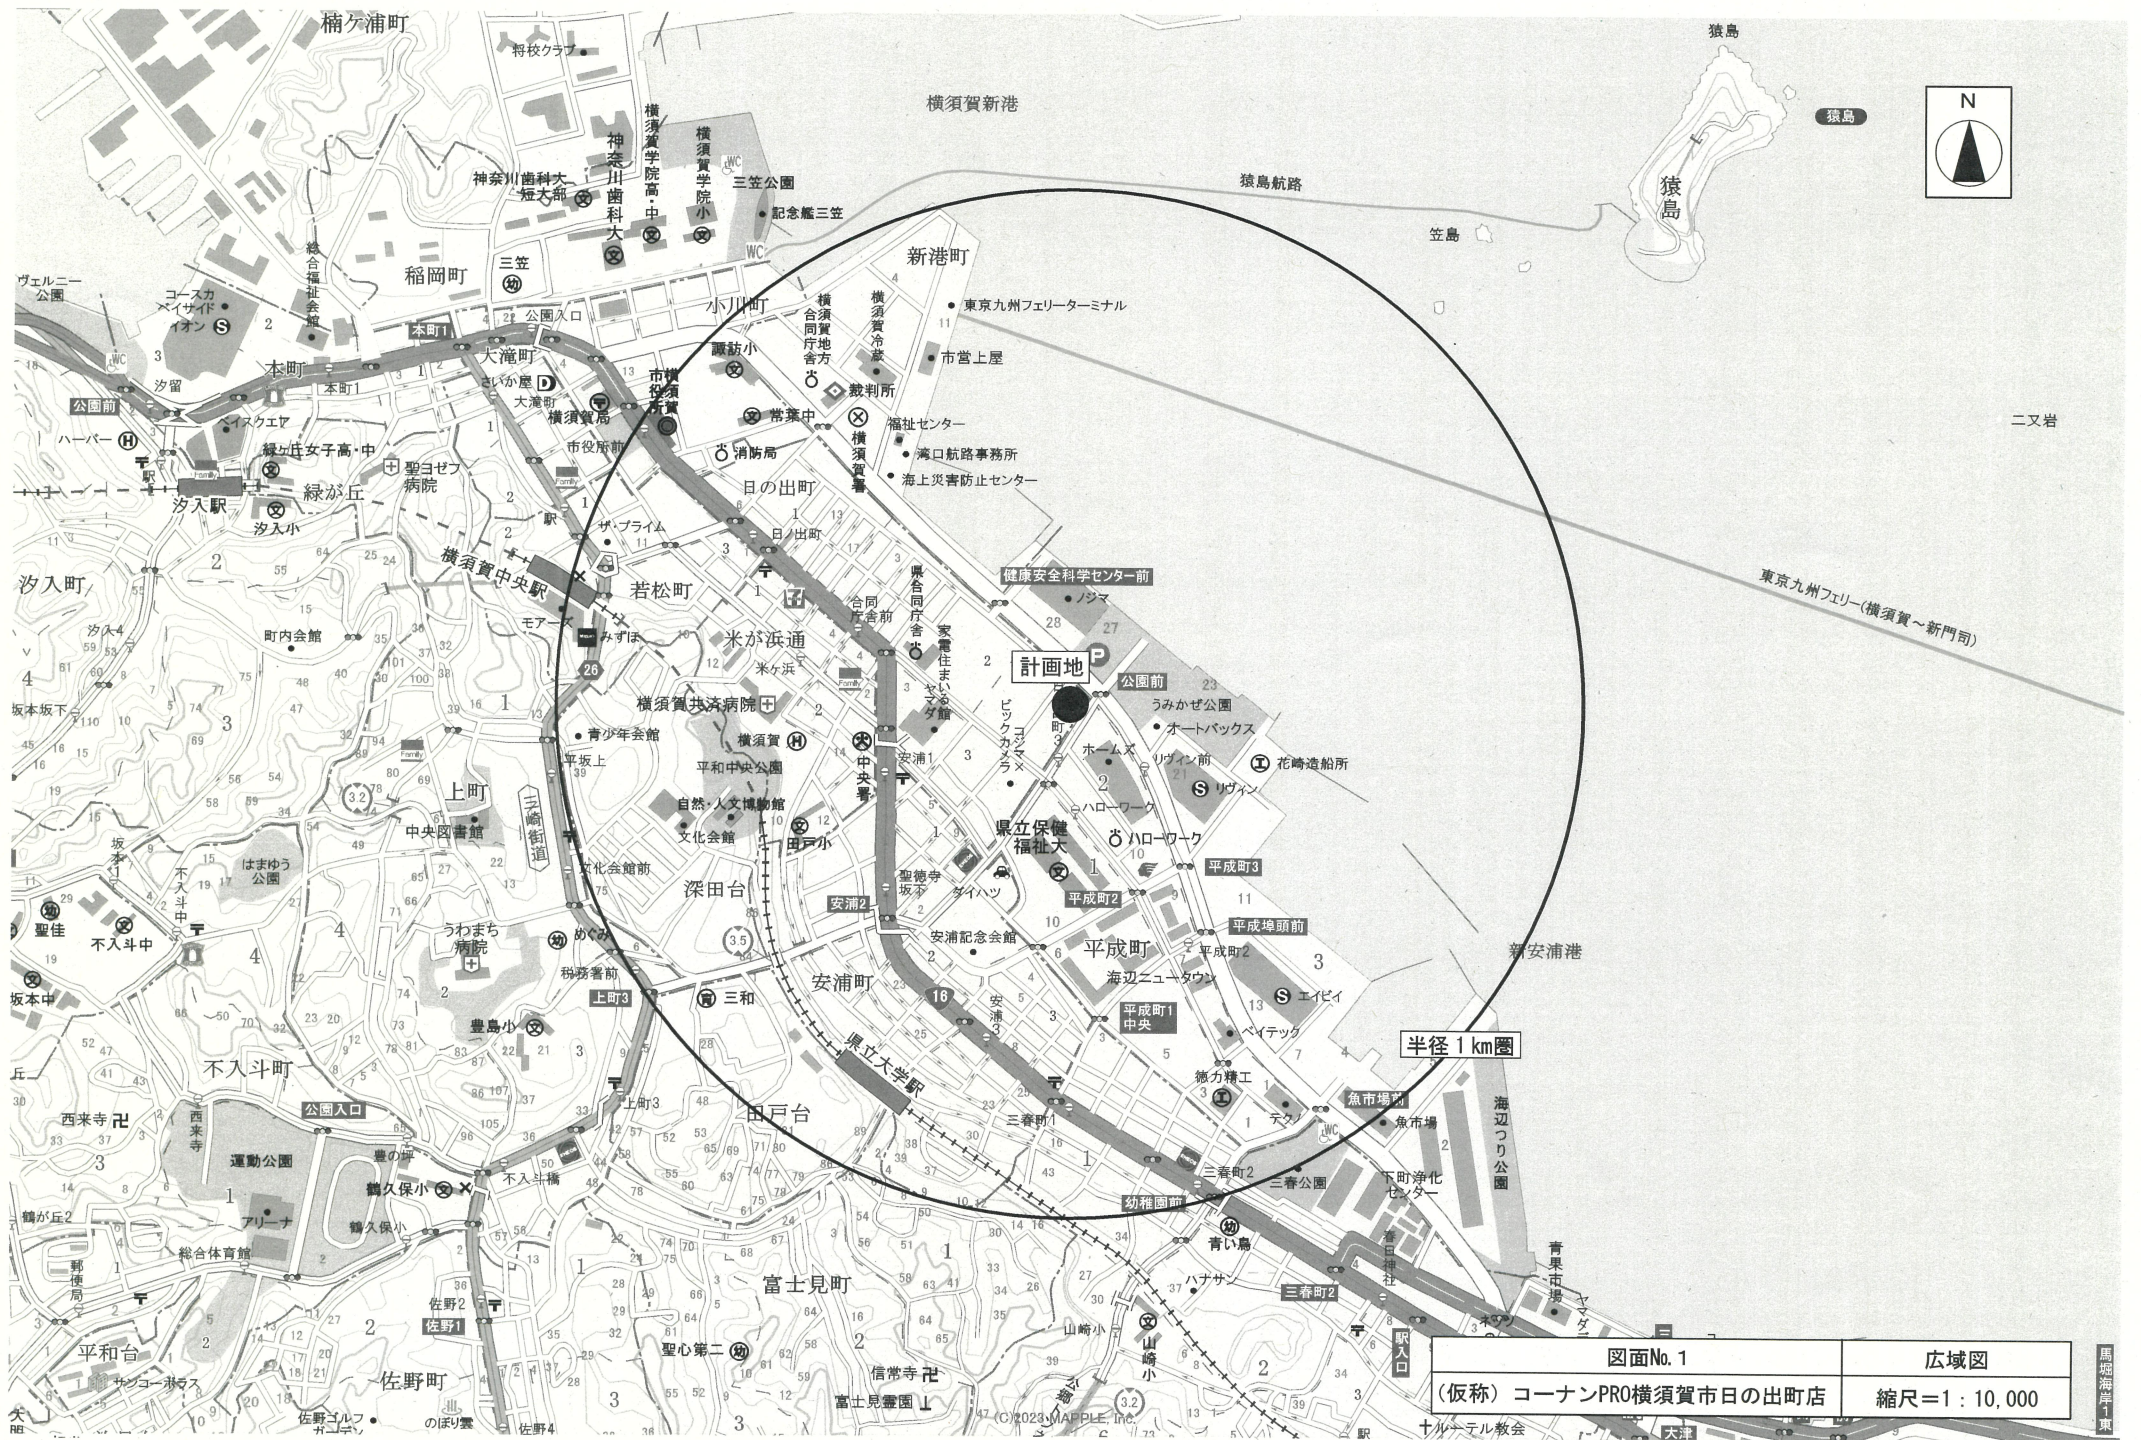


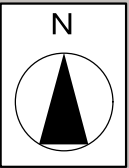

図面No. 1	広域図
(仮称) コーナンPRO横須賀市日の出町店	縮尺 1 : 10,000

馬堀海岸1東

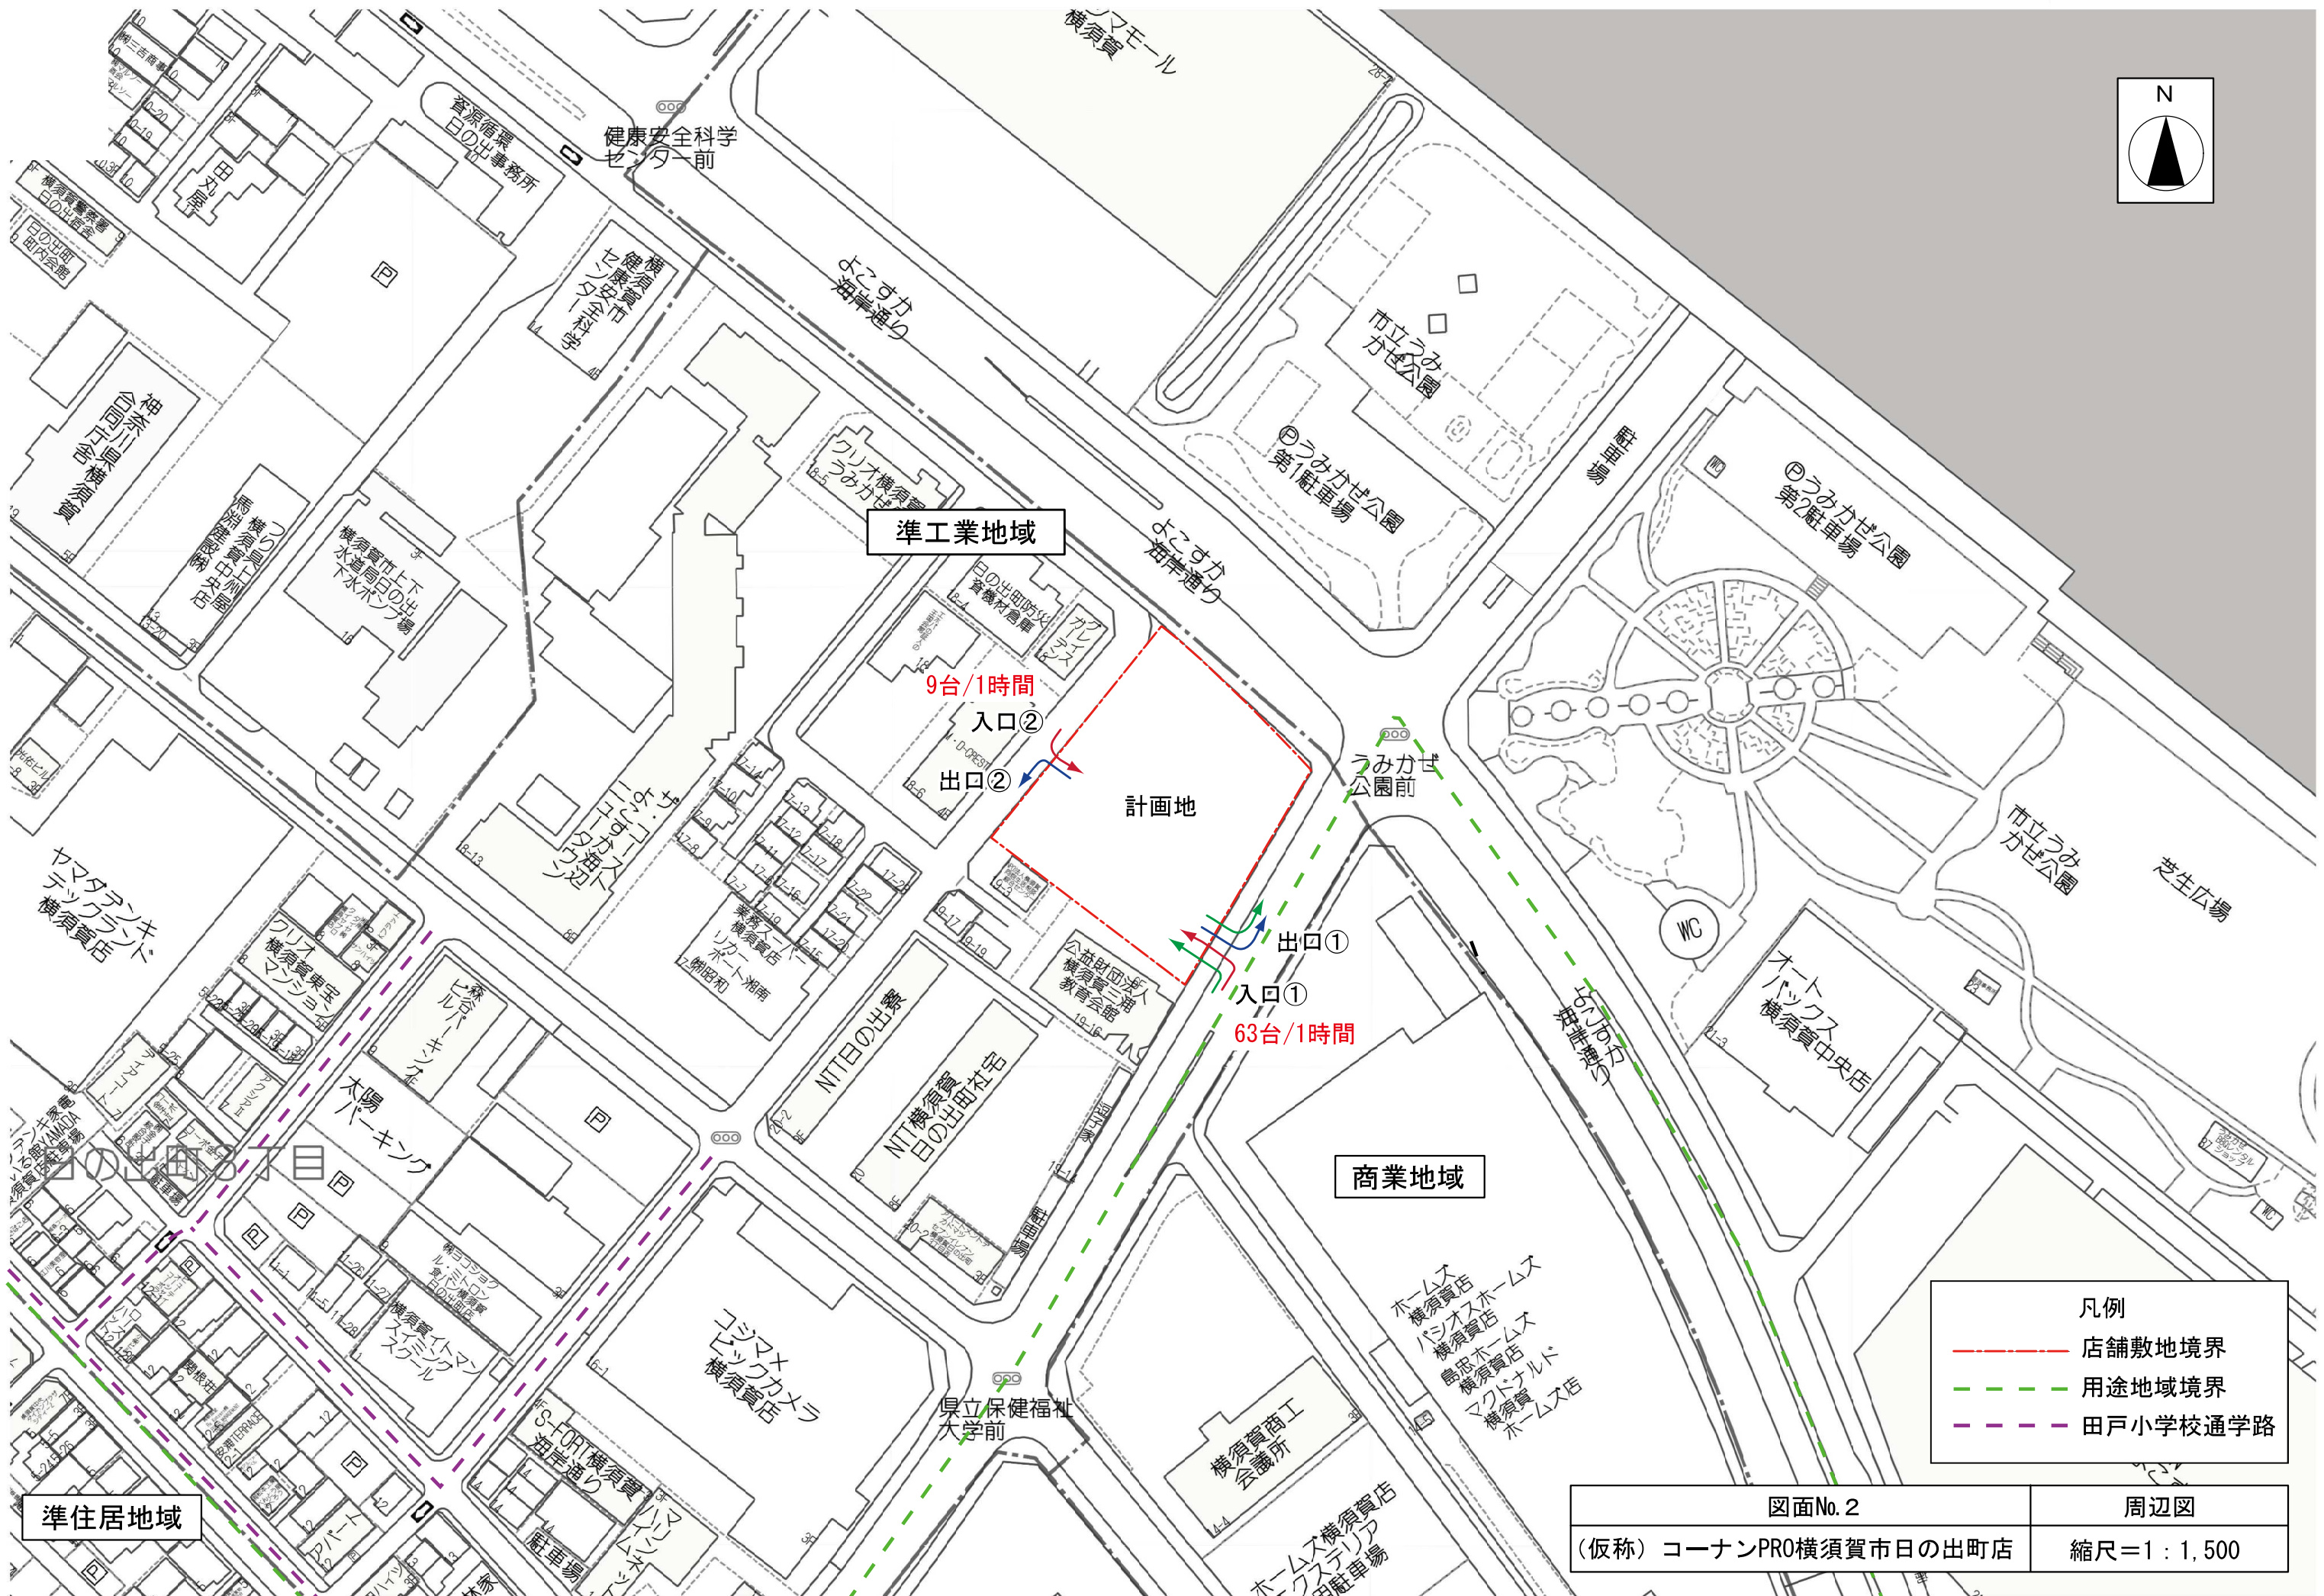

準工業地域

商業地域

9台/1時間

入口②

出口②

計画地

出口①



入口①

63台/1時間

- 凡例
- 店舗敷地境界
 - 用途地域境界
 - 田戸小学校通学路

準住居地域



図面No. 2	周辺図
(仮称) コーナンPR0横須賀市日の出町店	縮尺=1 : 1,500

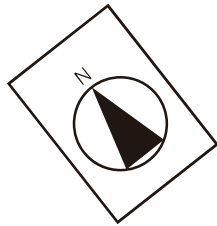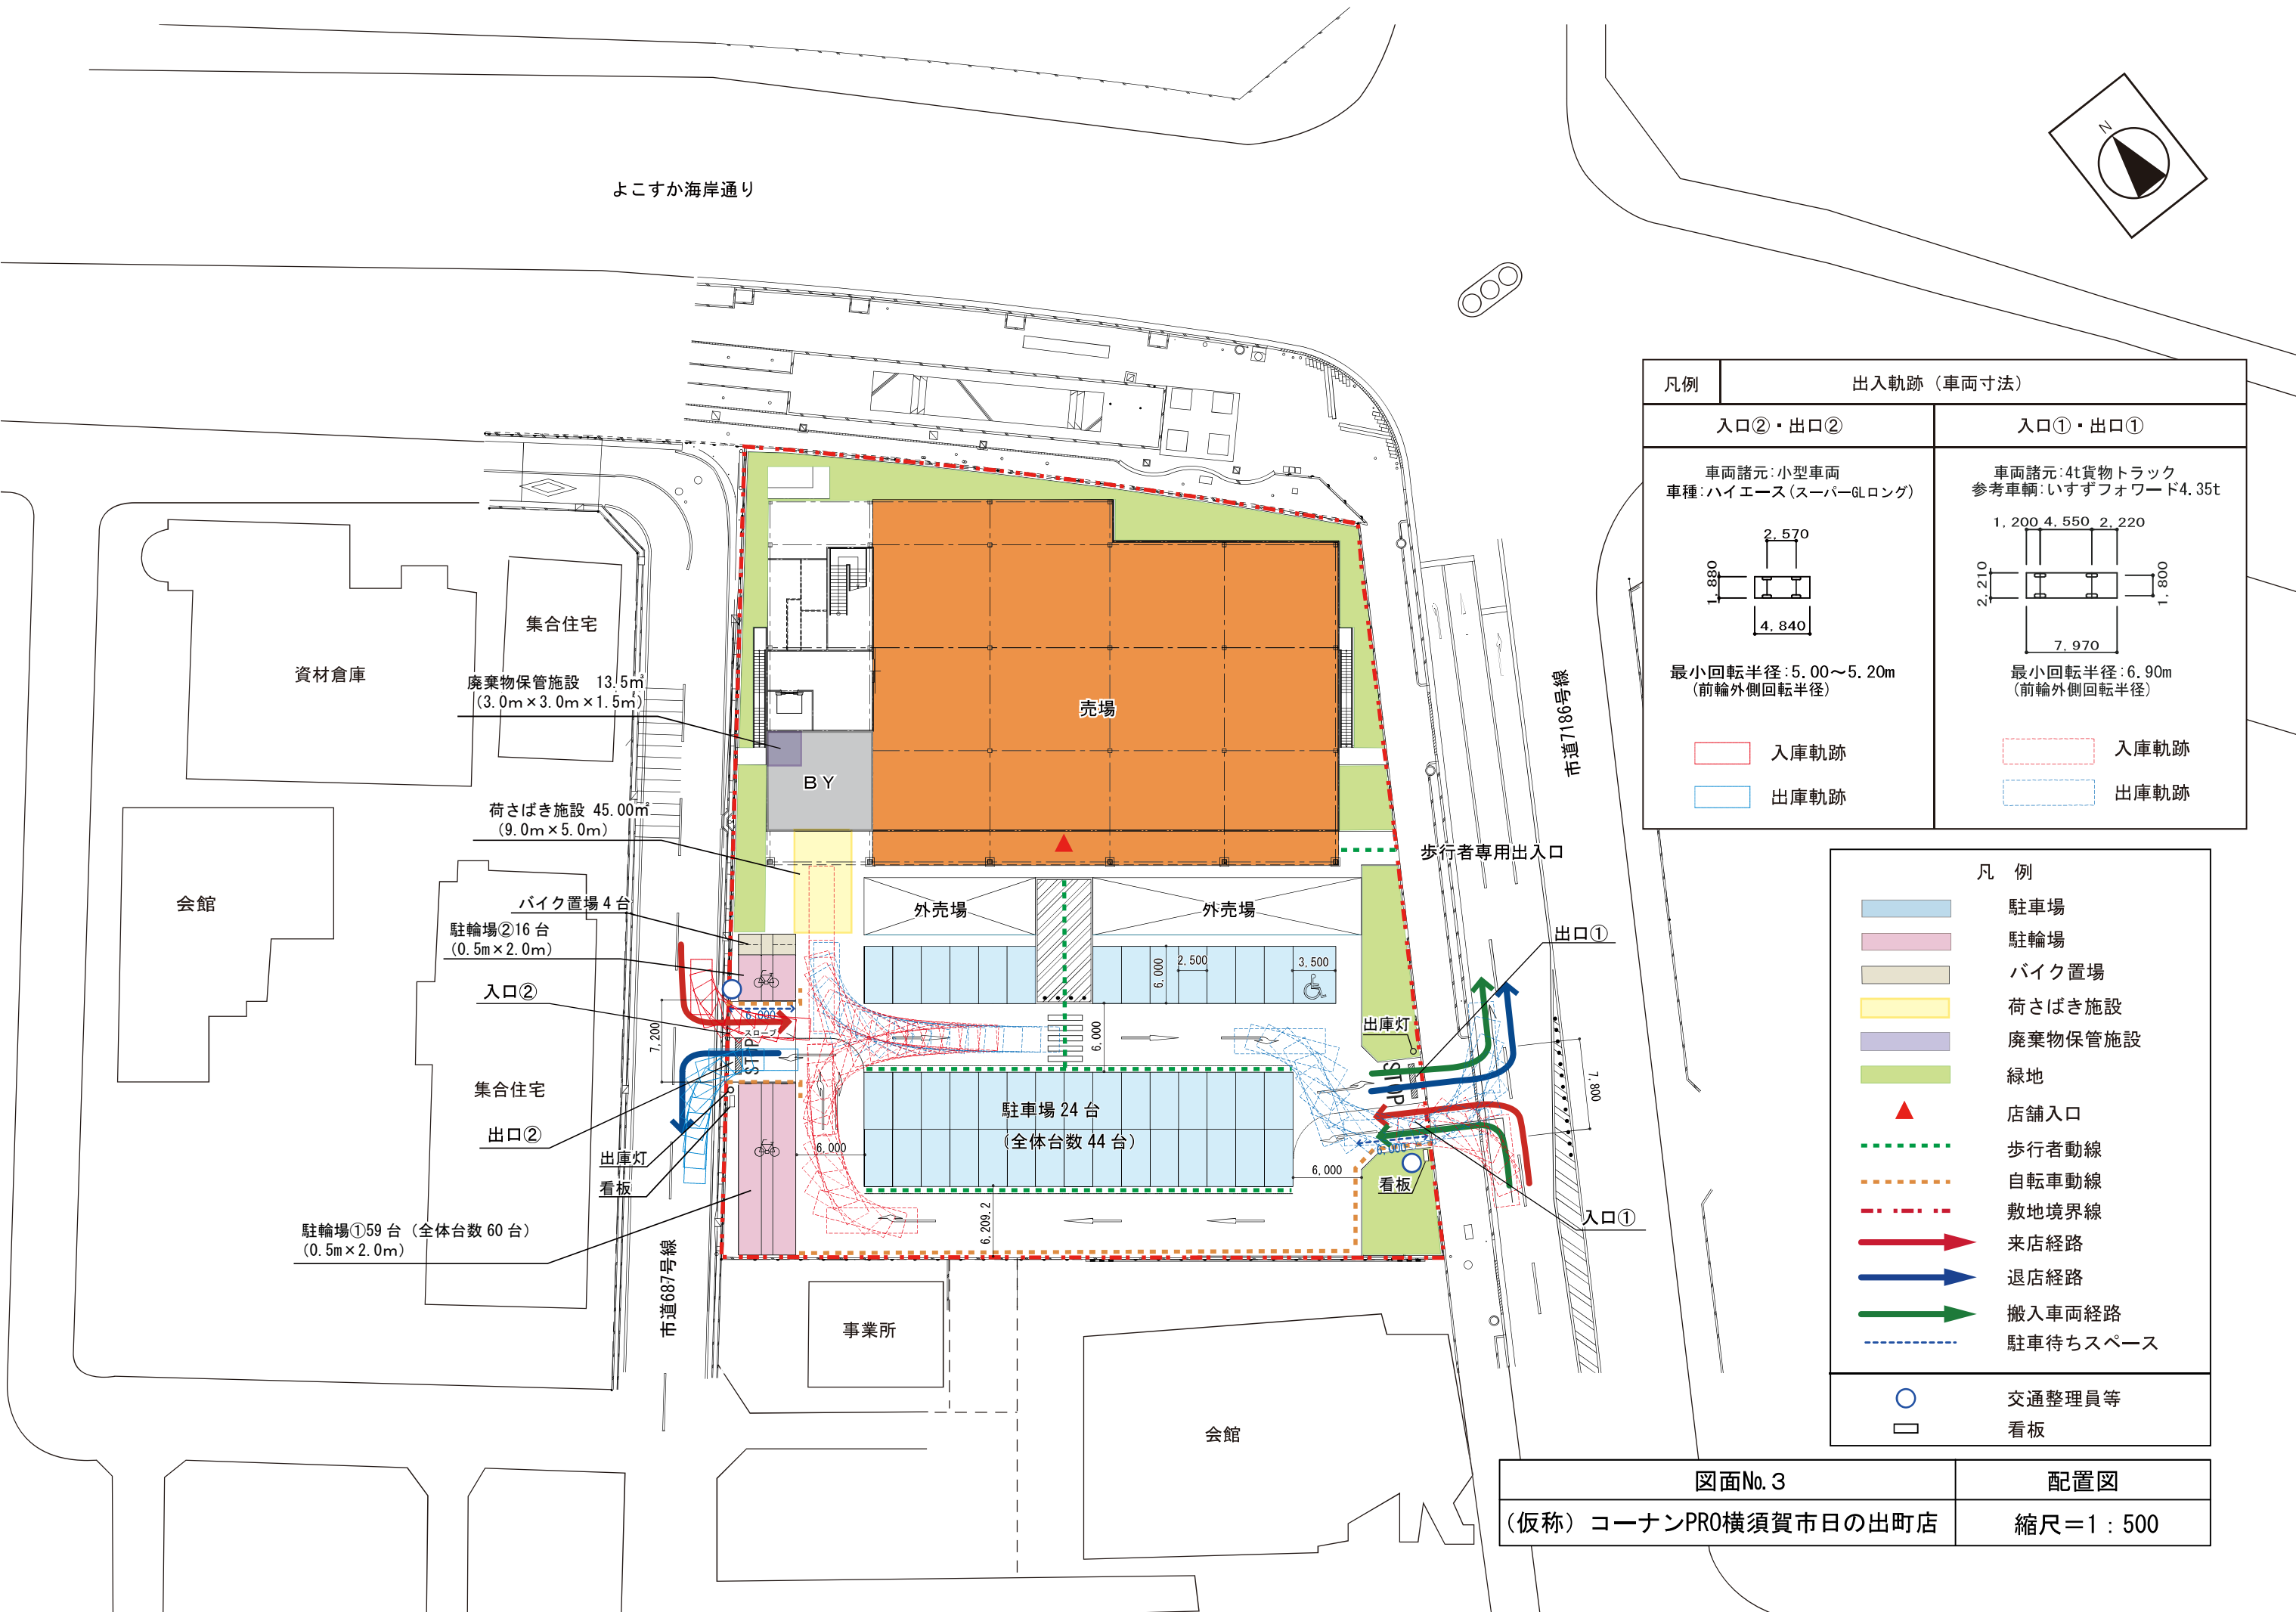


凡例	出入軌跡 (車両寸法)	
	入口②・出口②	入口①・出口①
	車両諸元: 小型車両 車種: ハイエース (スーパーGLロング)	車両諸元: 4t貨物トラック 参考車両: いすゞフォワード4.35t
	最小回転半径: 5.00~5.20m (前輪外側回転半径)	最小回転半径: 6.90m (前輪外側回転半径)
	入庫軌跡	入庫軌跡
	出庫軌跡	出庫軌跡

凡 例	
	駐車場
	駐輪場
	バイク置場
	荷さばき施設
	廃棄物保管施設
	緑地
	店舗入口
	歩行者動線
	自転車動線
	敷地境界線
	来店経路
	退店経路
	搬入車両経路
	駐車待ちスペース
	交通整理員等
	看板

図面No. 3	配置図
(仮称) コーナンPR0横須賀市日の出町店	縮尺=1:500

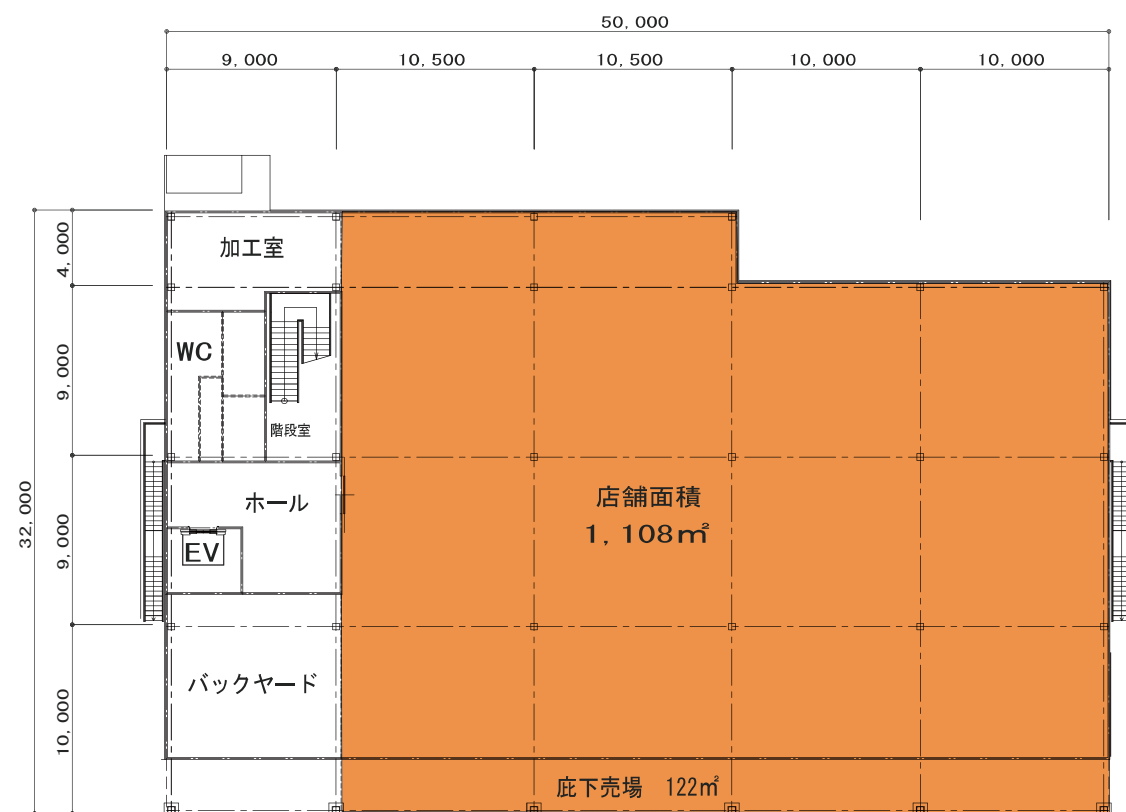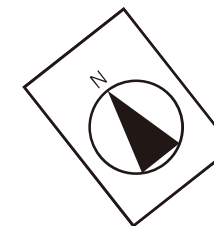

1階平面図

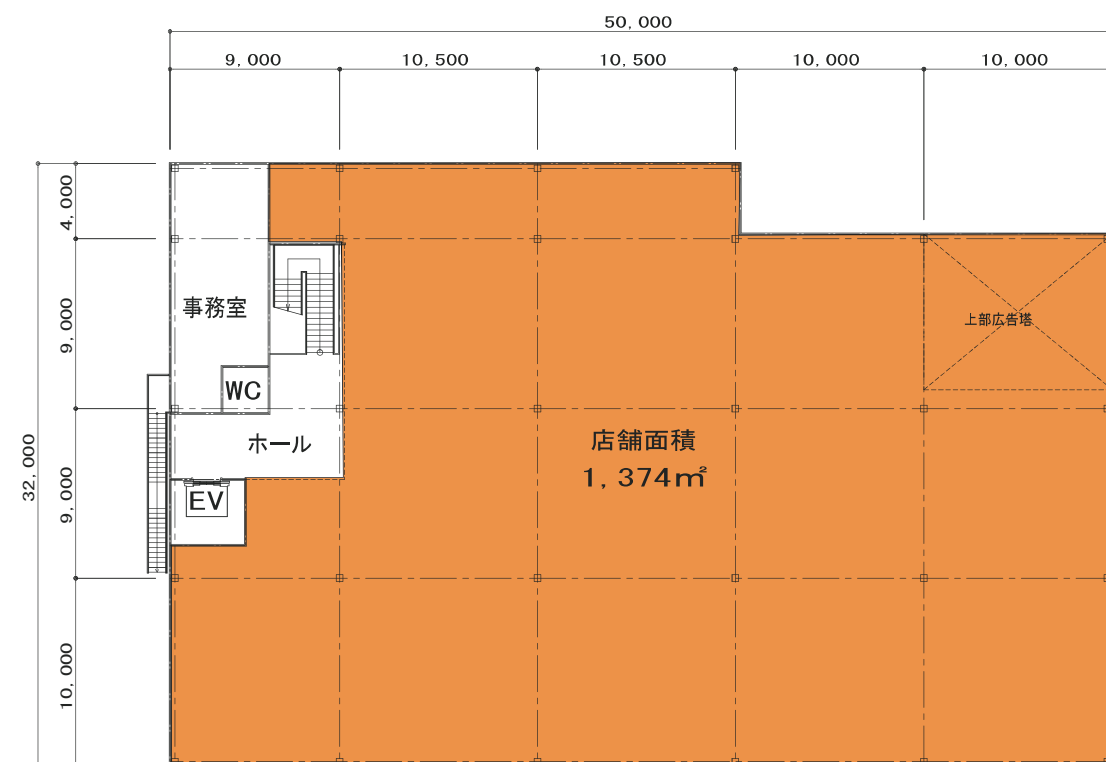


2階平面図


店舗面積合計：2,604㎡

凡 例	
	小売店舗


図面No. 4	平面図
(仮称) コーナンPRO横須賀市日の出町店	縮尺=1：400

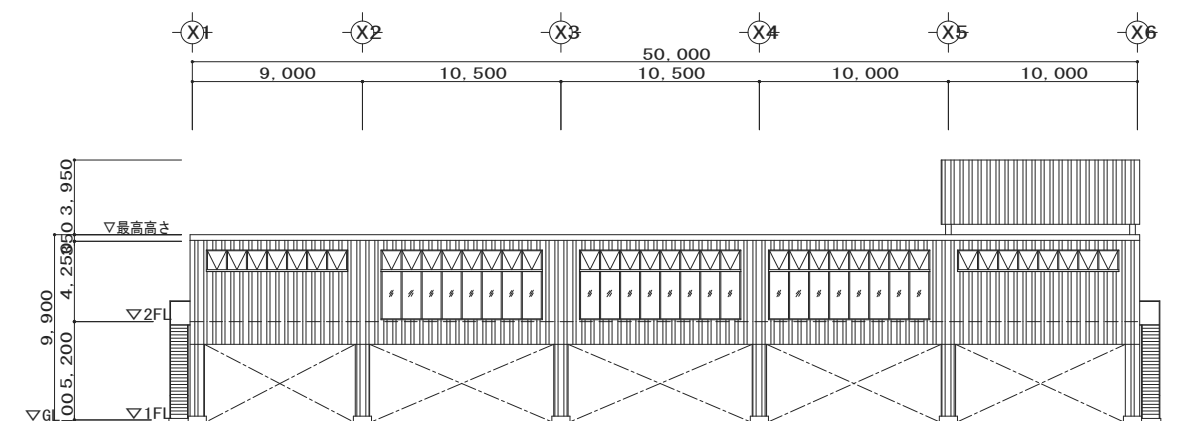

南側立面図

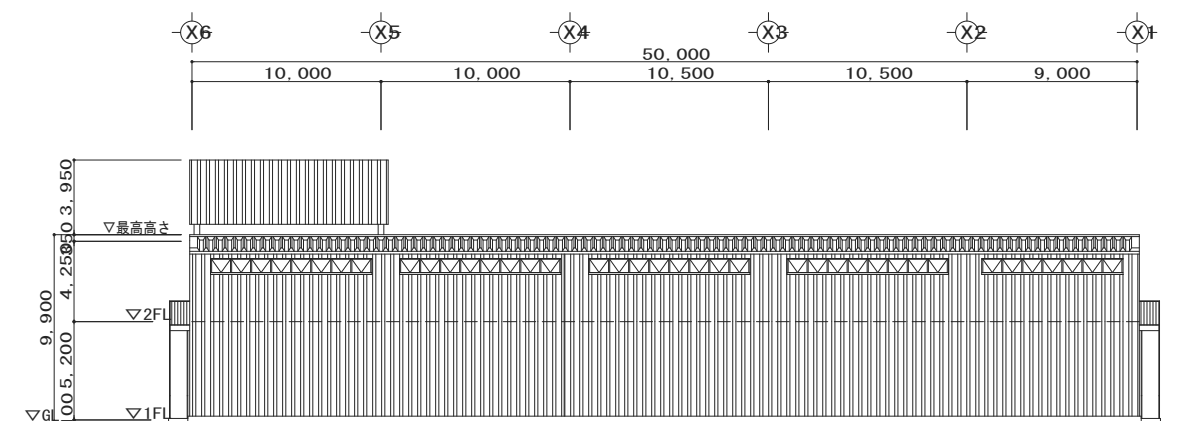

北側立面図

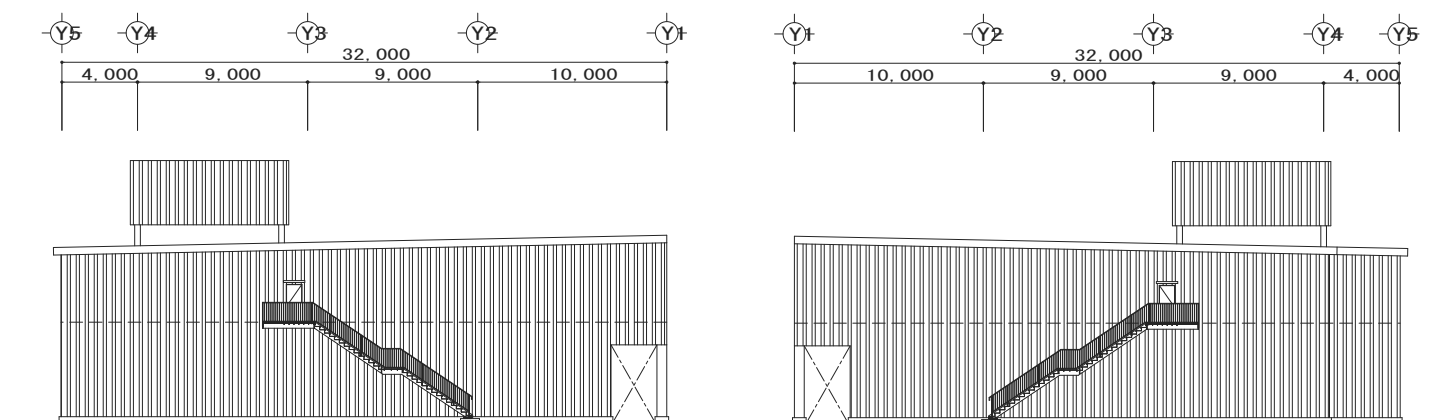

西側立面図

東側立面図

図面No. 5	立面図
(仮称) コーナンPRO横須賀市日の出町店	縮尺=1 : 400