


既存住宅の平面図等

資料11-1①

147:70 A02

第1種簡耐2階建量産公営住宅第2区新築工事配置図

1:300

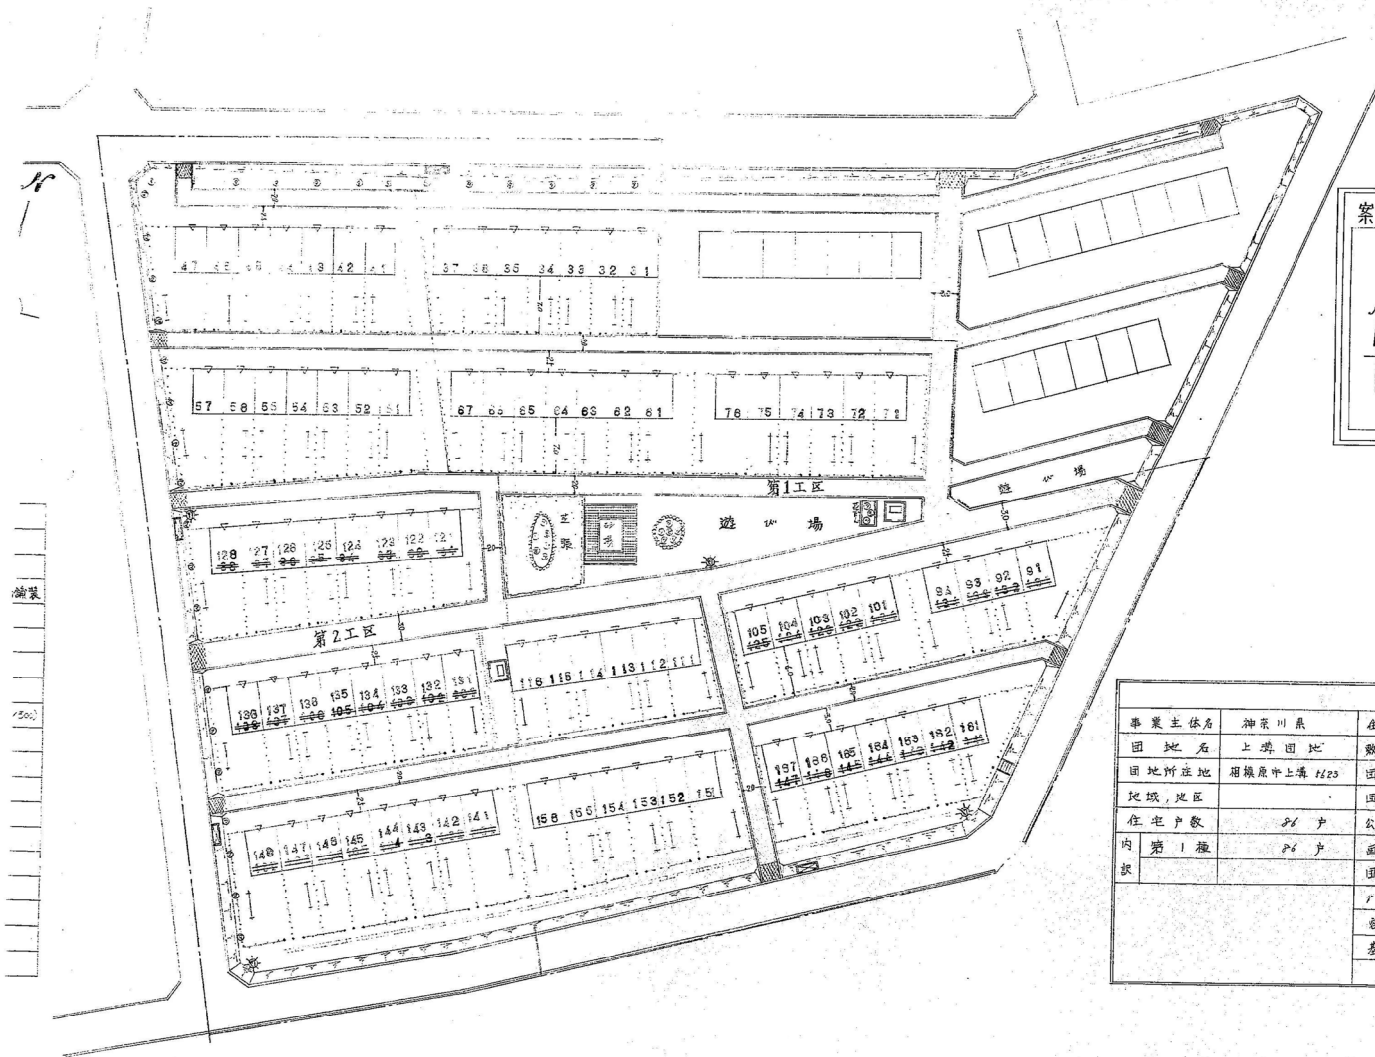

事業主体名	神奈川県	宅地区画面積 A	3675.64	
団地名	上野団地	敷地面積所管面積 B	9,187.10	
団地所在地	相模原市上野 1423	団地面積 C	8783.955	
区域、地区		団地内道路面積	574.5	
住宅戸数	26 戸	公天用地面積	0	
内 訳	第1種	26 戸	画地面積	8269.455
			団地外周道路面積 D	333.06
			FUA 団地面積 E-GU	2,117.015
			容積率 1/2	40.3%
		基準容積率 1/2	40%	

公営住宅12年度上野団地設計図 147:70A
 (第2工区) = NTC =
 設計 池田 量 監 池田 量
 神奈川県
 住宅建設
 昭和 42 年 4 月 0 日
 147:70A 第 1 号



1:19

昭和 42 年度


上溝第1種簡耐2階建量産公営住宅第3区新築工事 配置図

S : 1:300

147170 A00

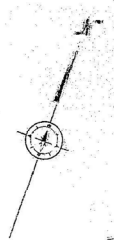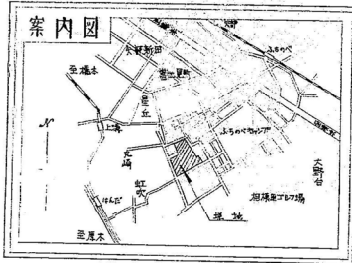

凡 例		記 号	
△	公園入口	⊙	エレベーター
→	門柱及心四ツ目柱	⊙	ライオンボク
+	朝子	⊙	ヒマラヤステ
+	工 燈	⊙	外 灯
+	階 燈	⊙	更衣室
+	廊下階段		
+	スロープ		
□□□□	千段敷 (500 X 200)		
+	敷砂利道路		

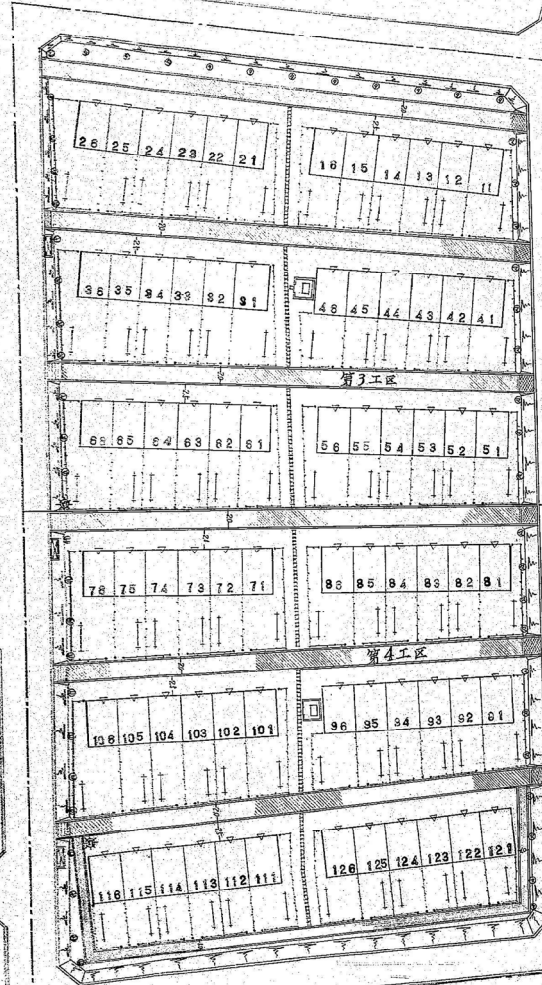

敷地建物面積関係表			
事業主体名	神奈川県	住宅総延面積 A	3077.28
団地所在地	上溝団地	敷地最良所面積 B	7493.2
団地名称	相模原市上溝 423	団地総面積 C	7514.78
区域地区		団地内道路面積	1217.37
住宅戸数	72 戸	公営用地面積	0
内 容	第1種	敷地総面積	6297.43
備 考		団地内道路面積 D	139.2
		100% 団地面積 E	7652.78
		容積率 A/E	40.2%
		基準容積率 B/E	40%

昭和 42 年度 上溝団地設計図			
設計者	PTC	特記	
縮尺	1/500	縮尺	1/500
設計者		縮尺	
昭和 42 年 月 日		縮尺	
1/2 縮尺		縮尺	

1:19