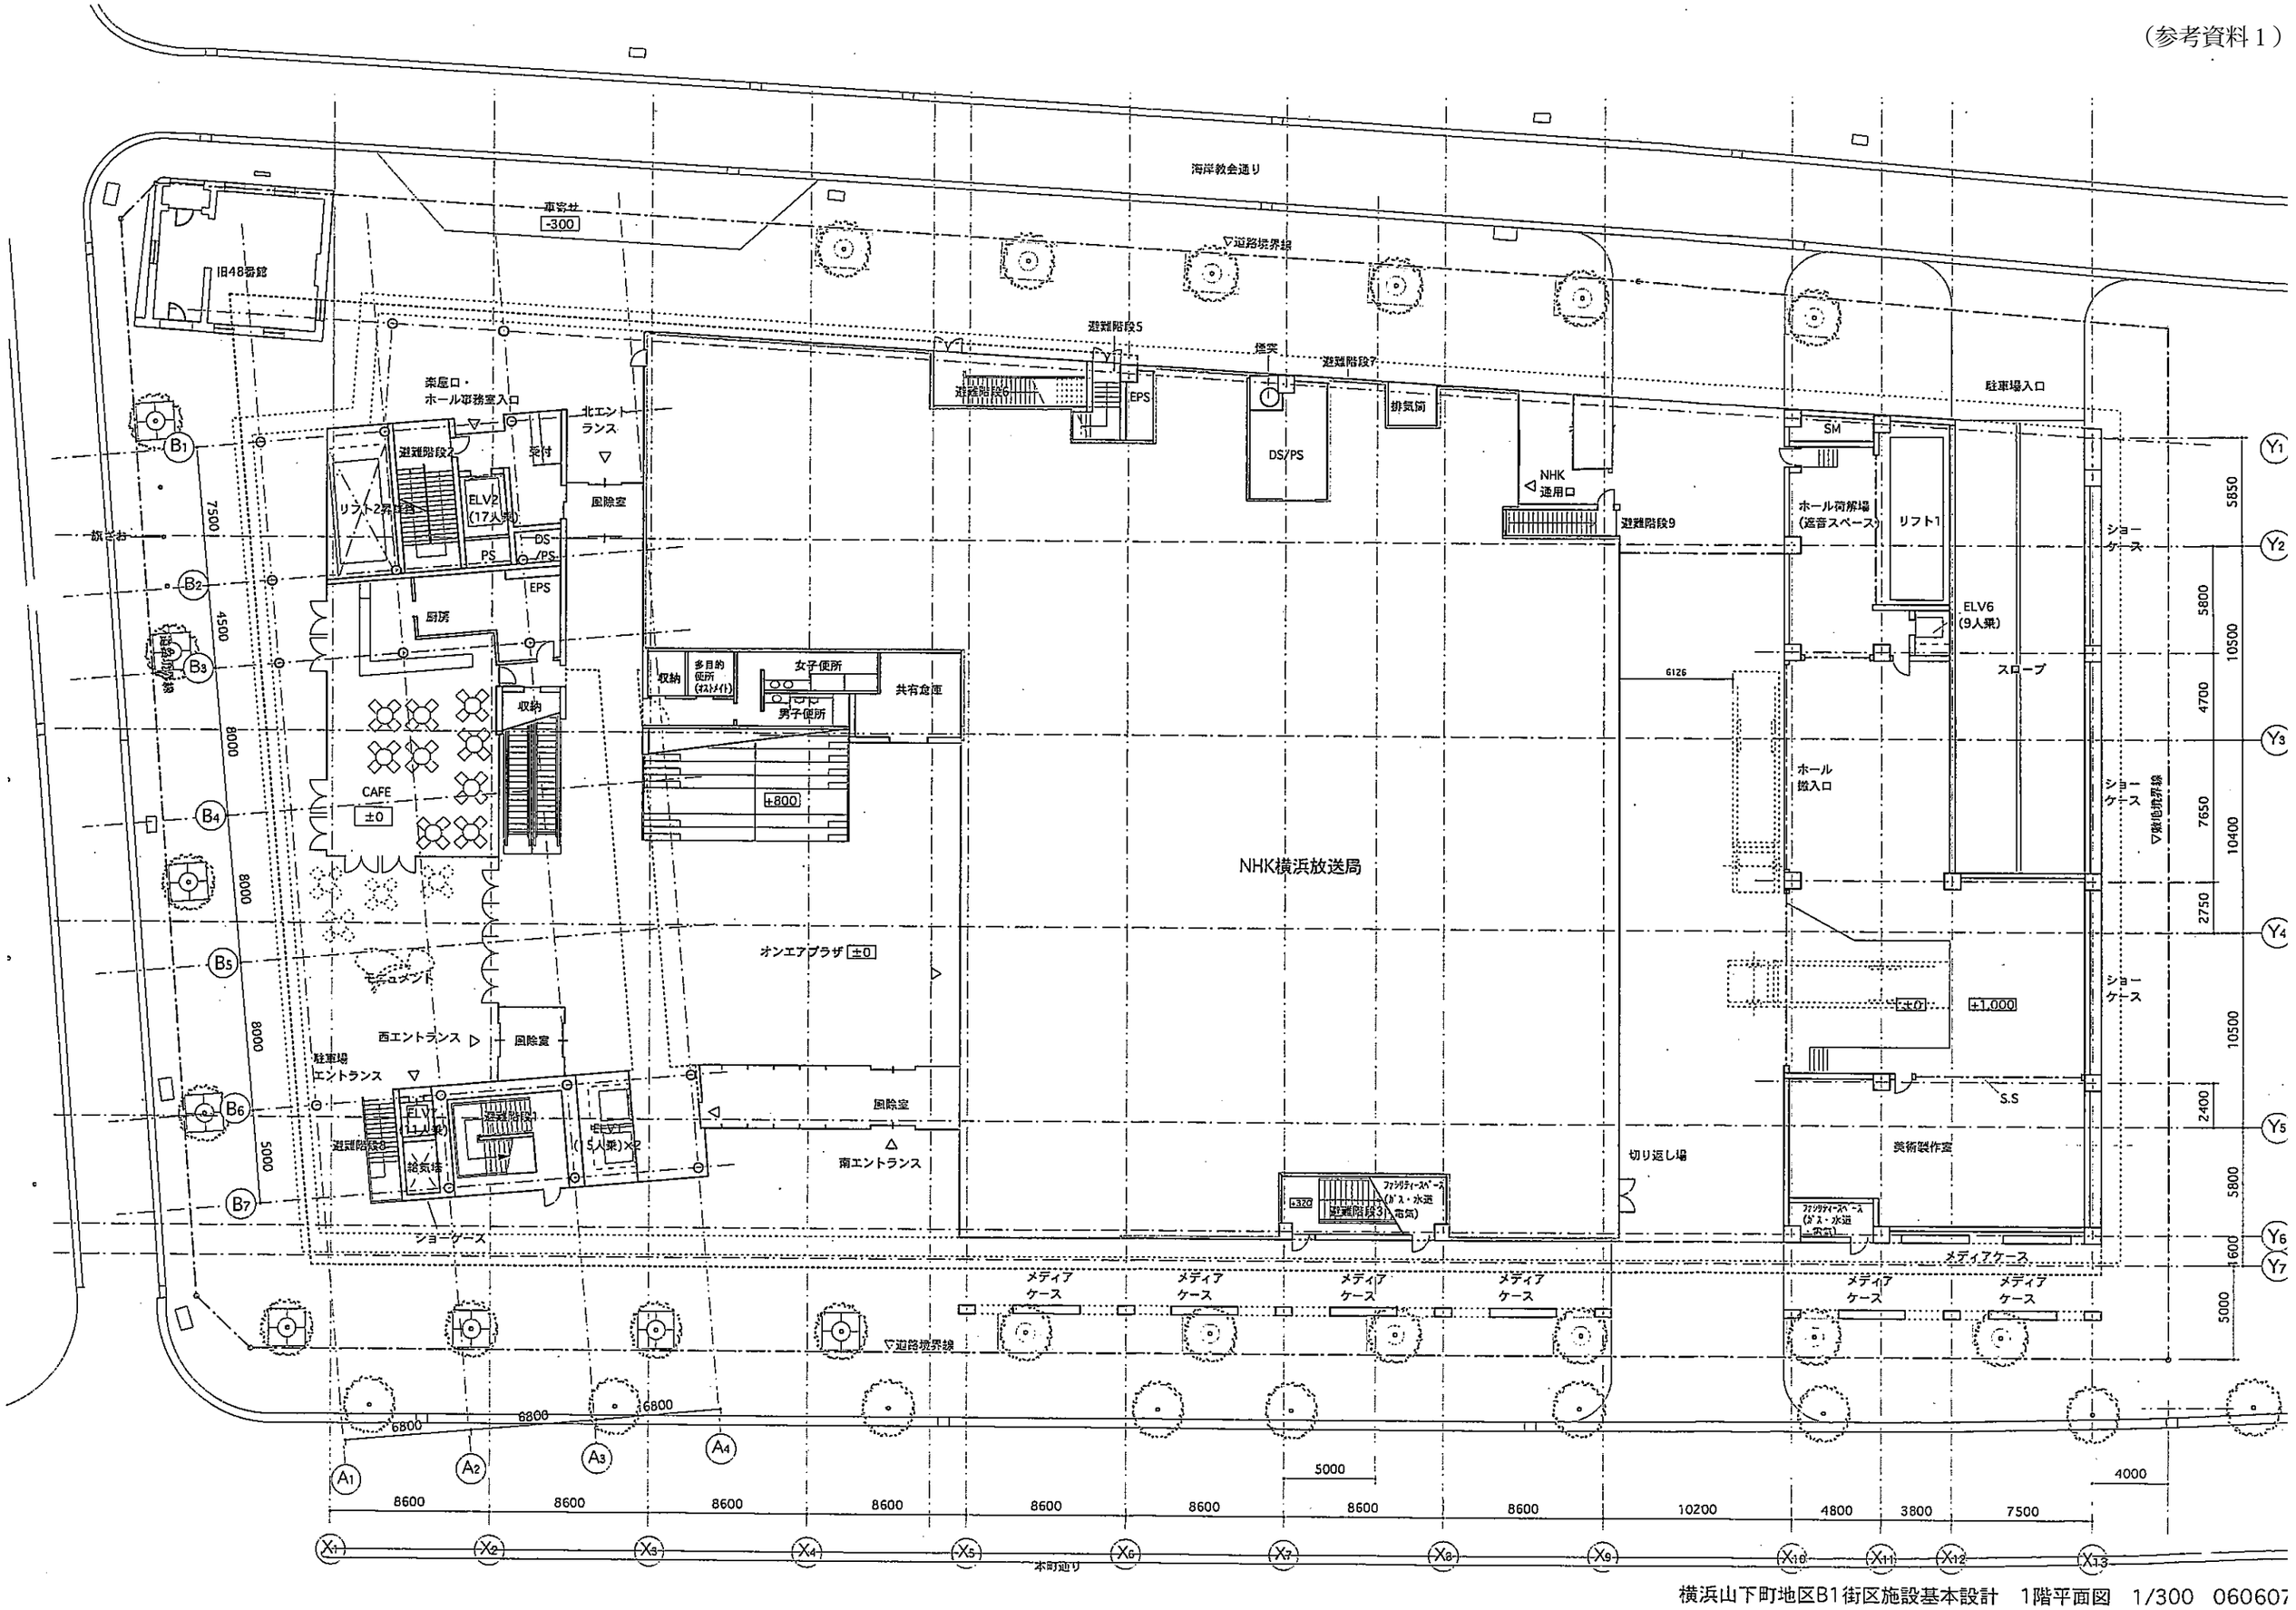

横浜山下町地区B1街区施設基本設計　1階平面図　1/300　060607

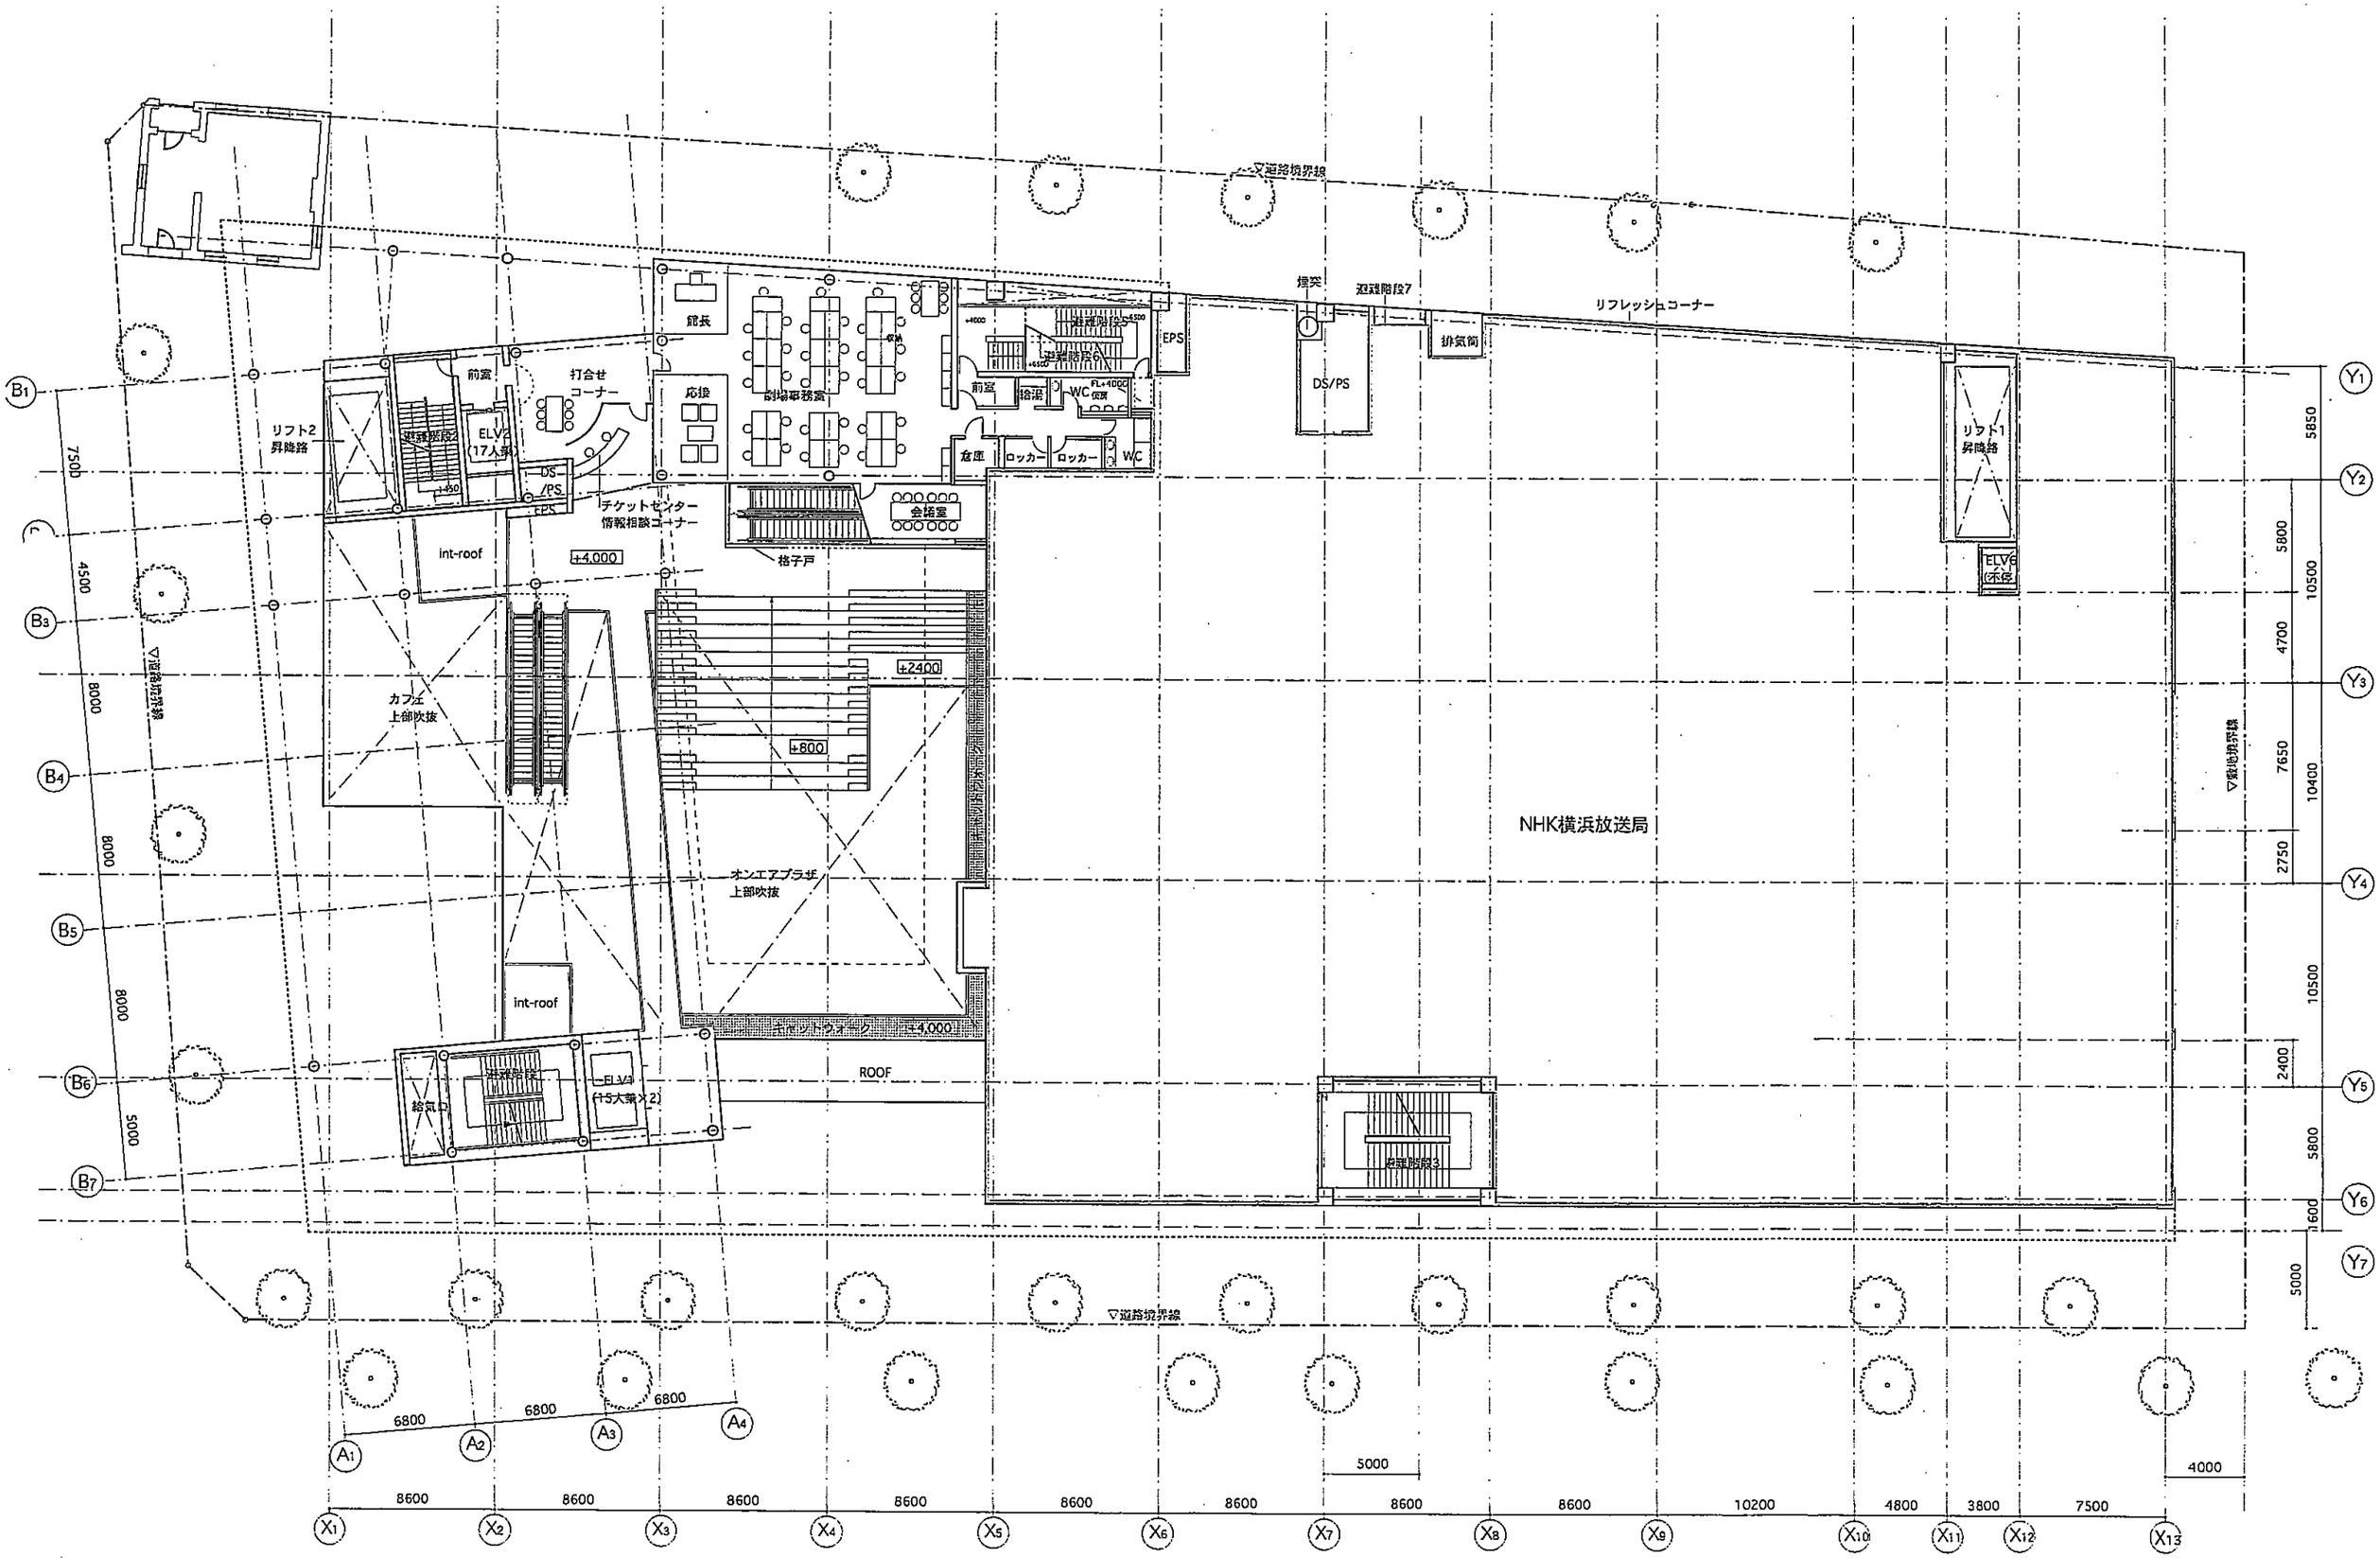

横浜山下町地区B1街区施設基本設計　2階平面図　1/300　060607

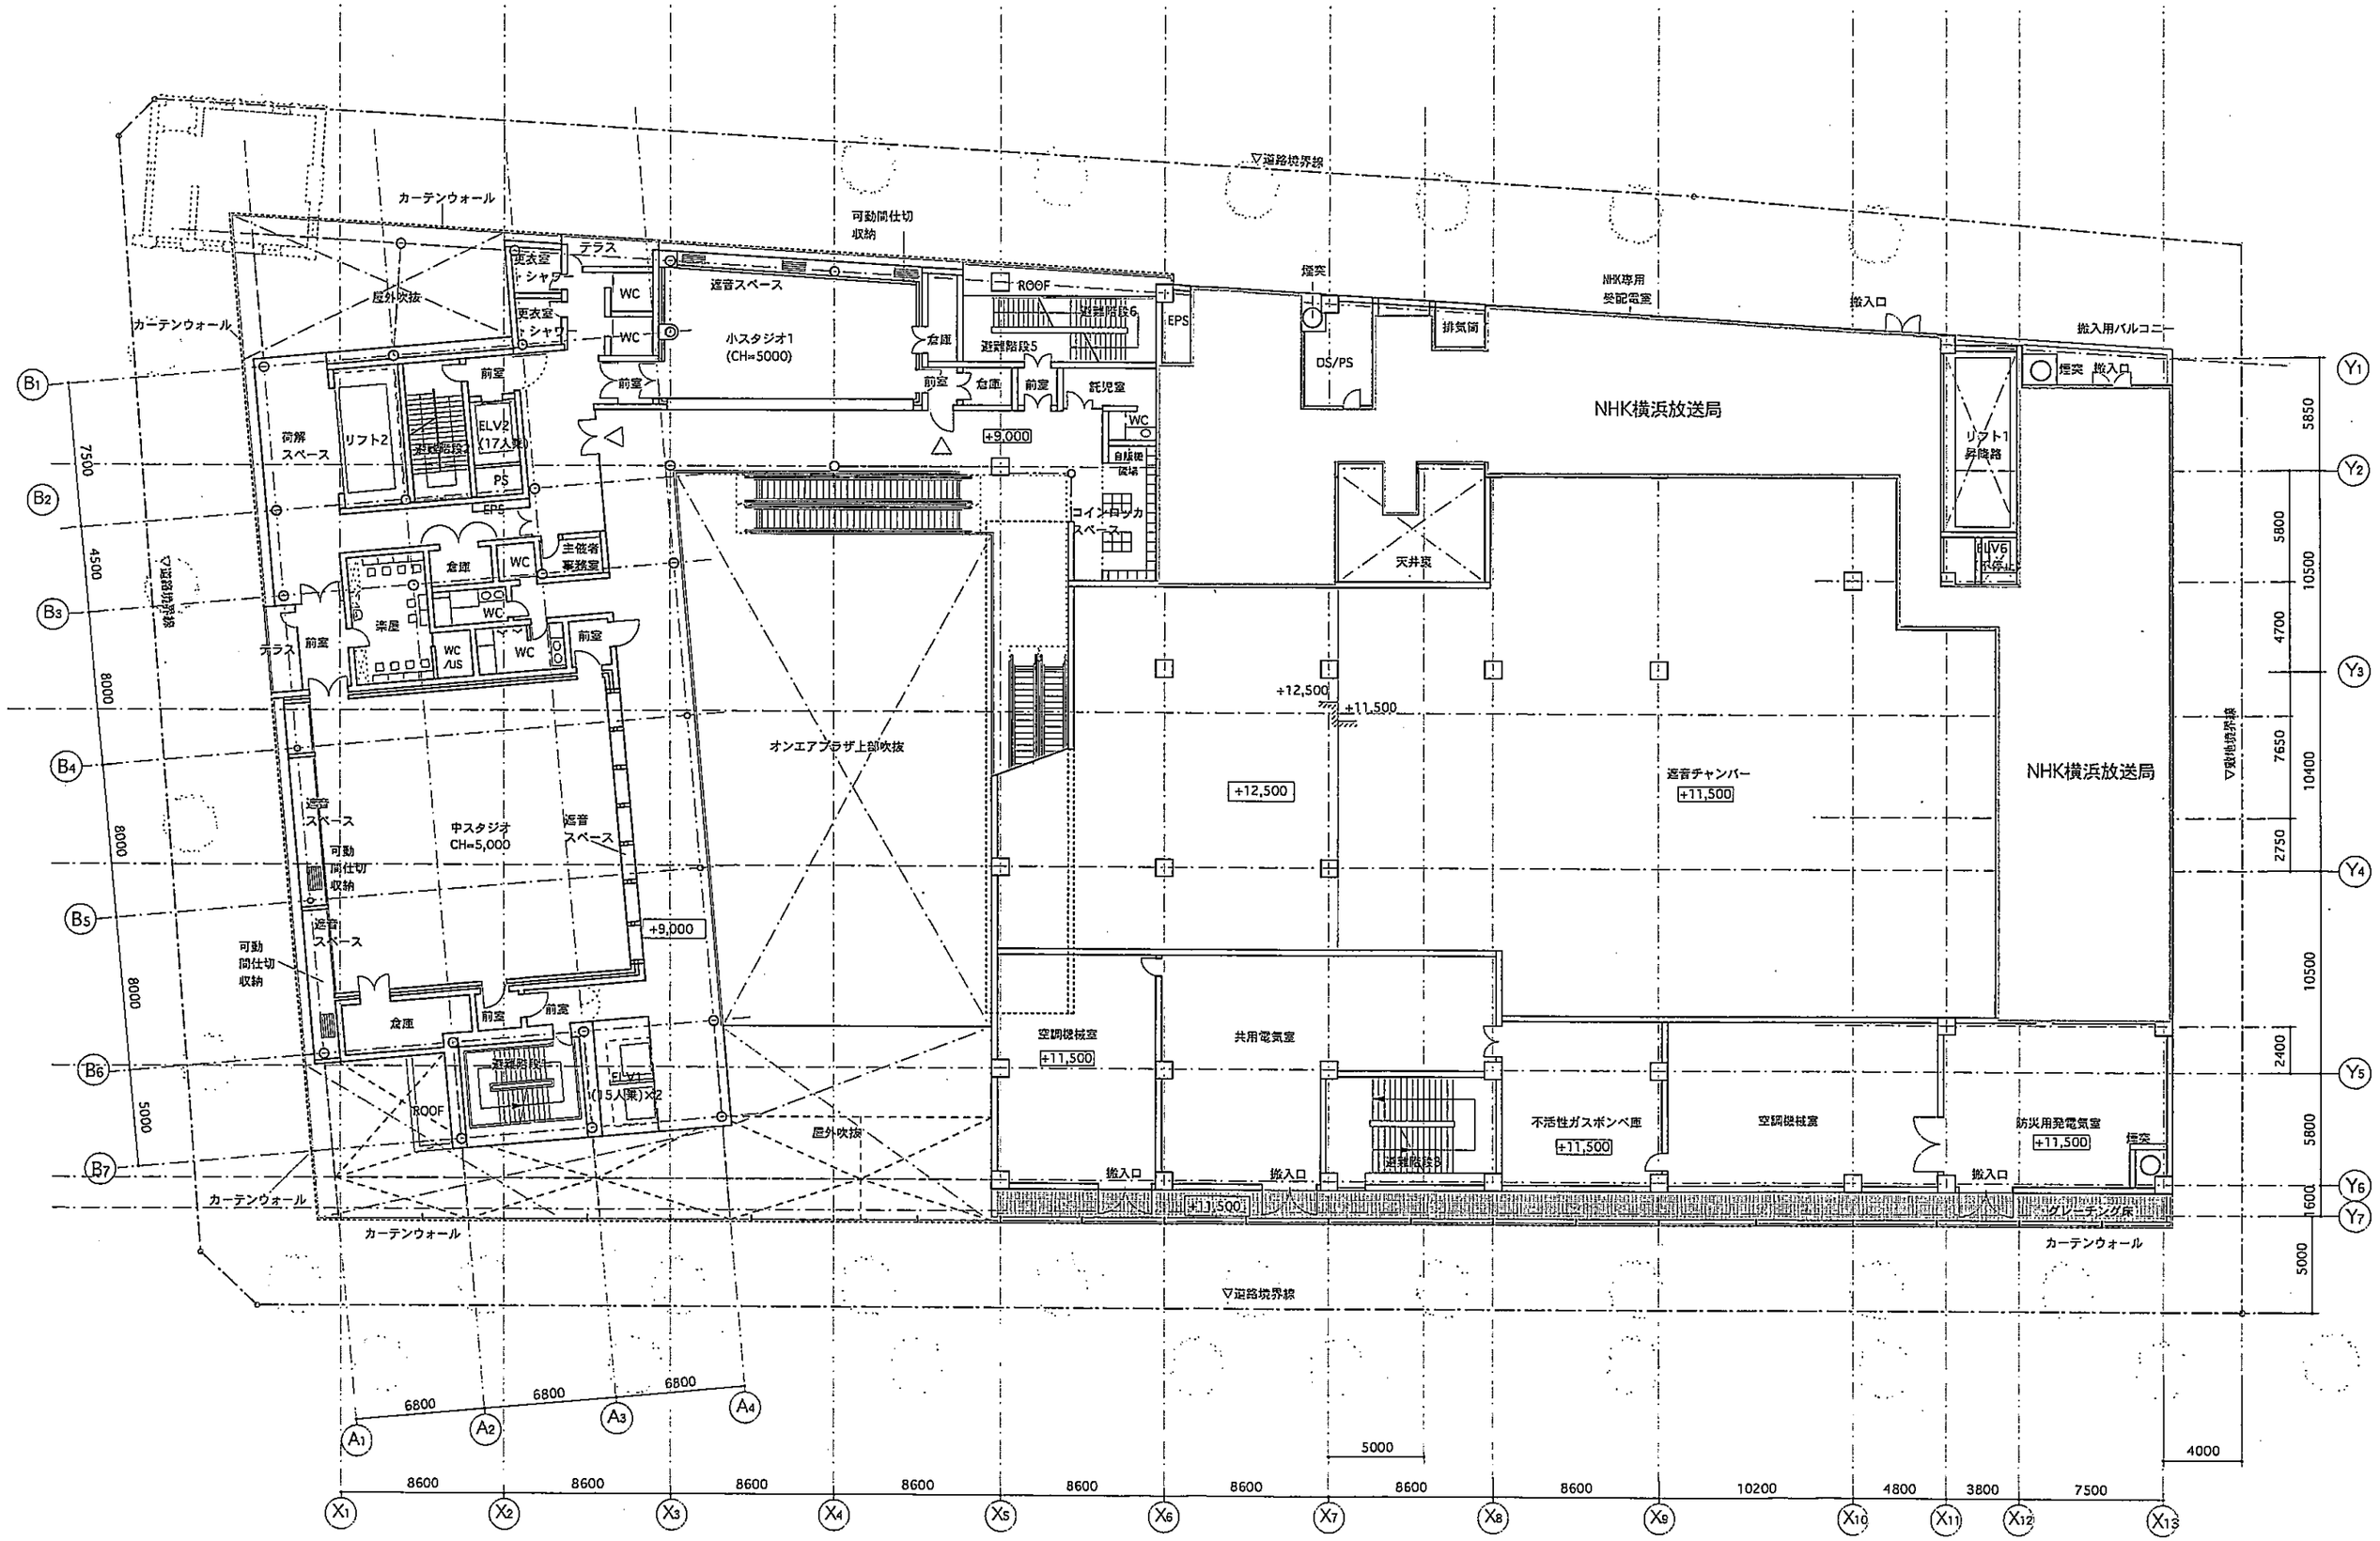

横浜山下町地区B1街区施設基本設計　3階平面図　1/300　060607

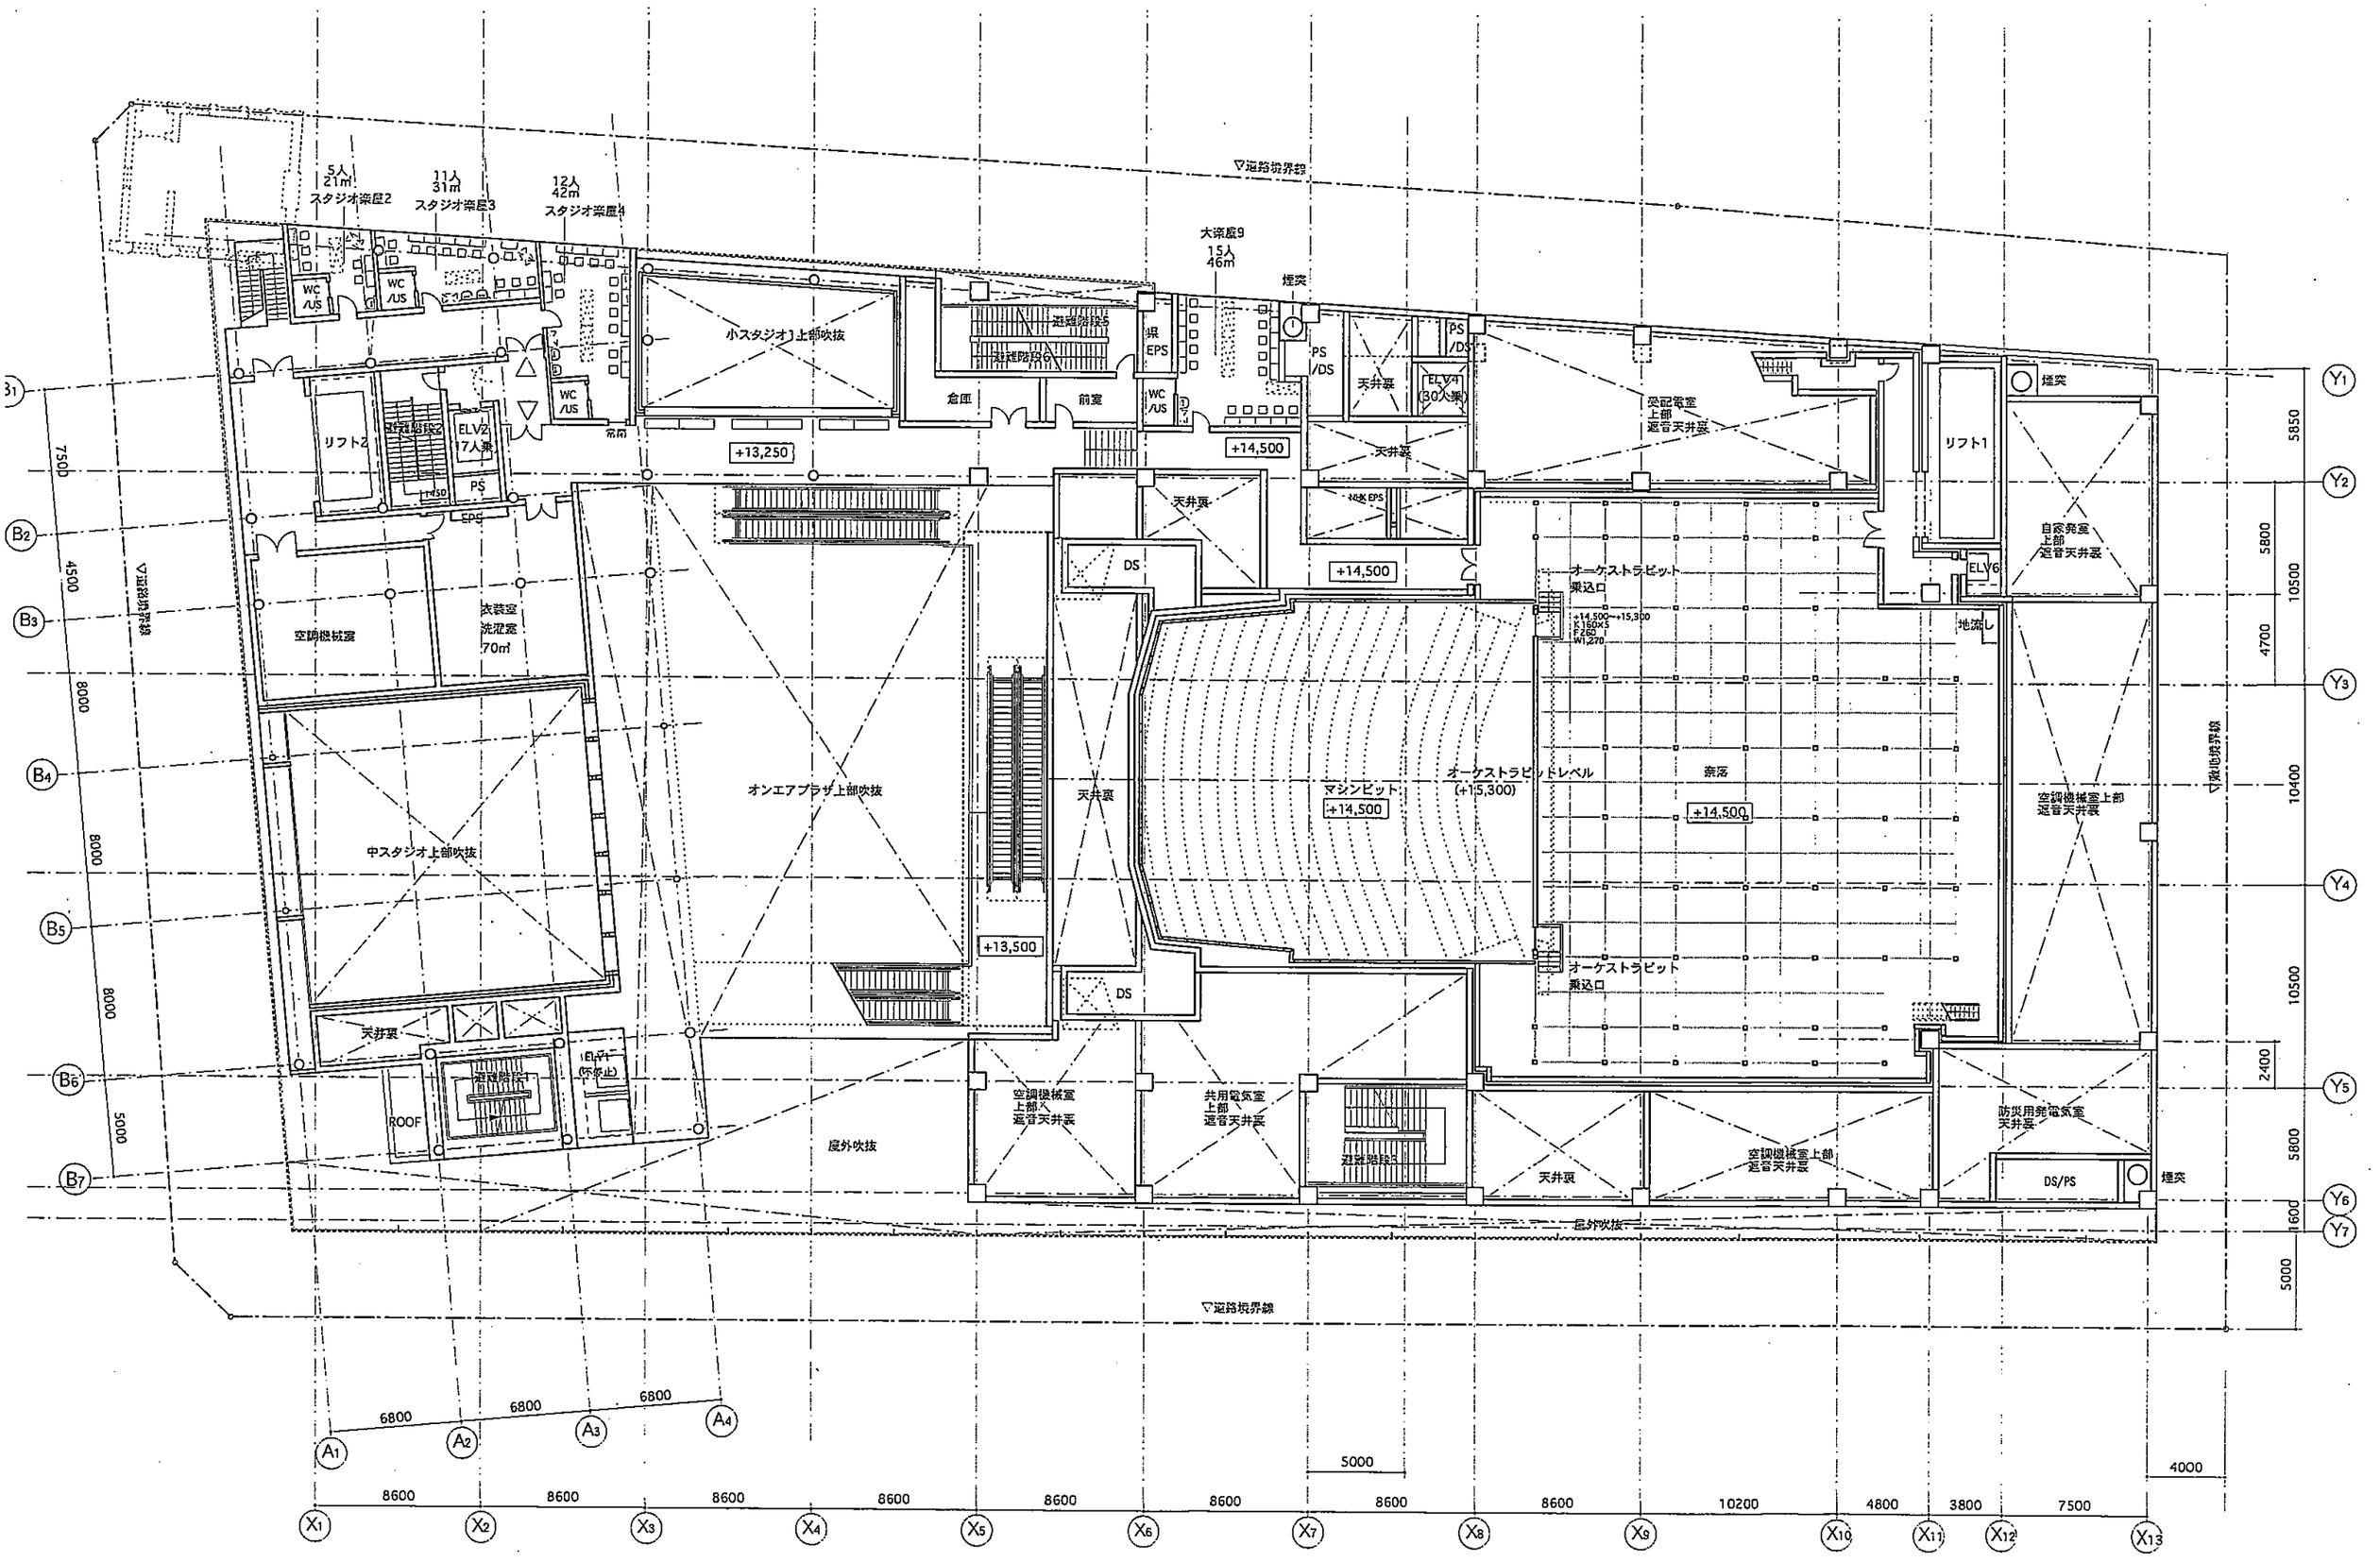

横浜山下町地区B1街区施設基本設計　4階平面図　1/300　060607

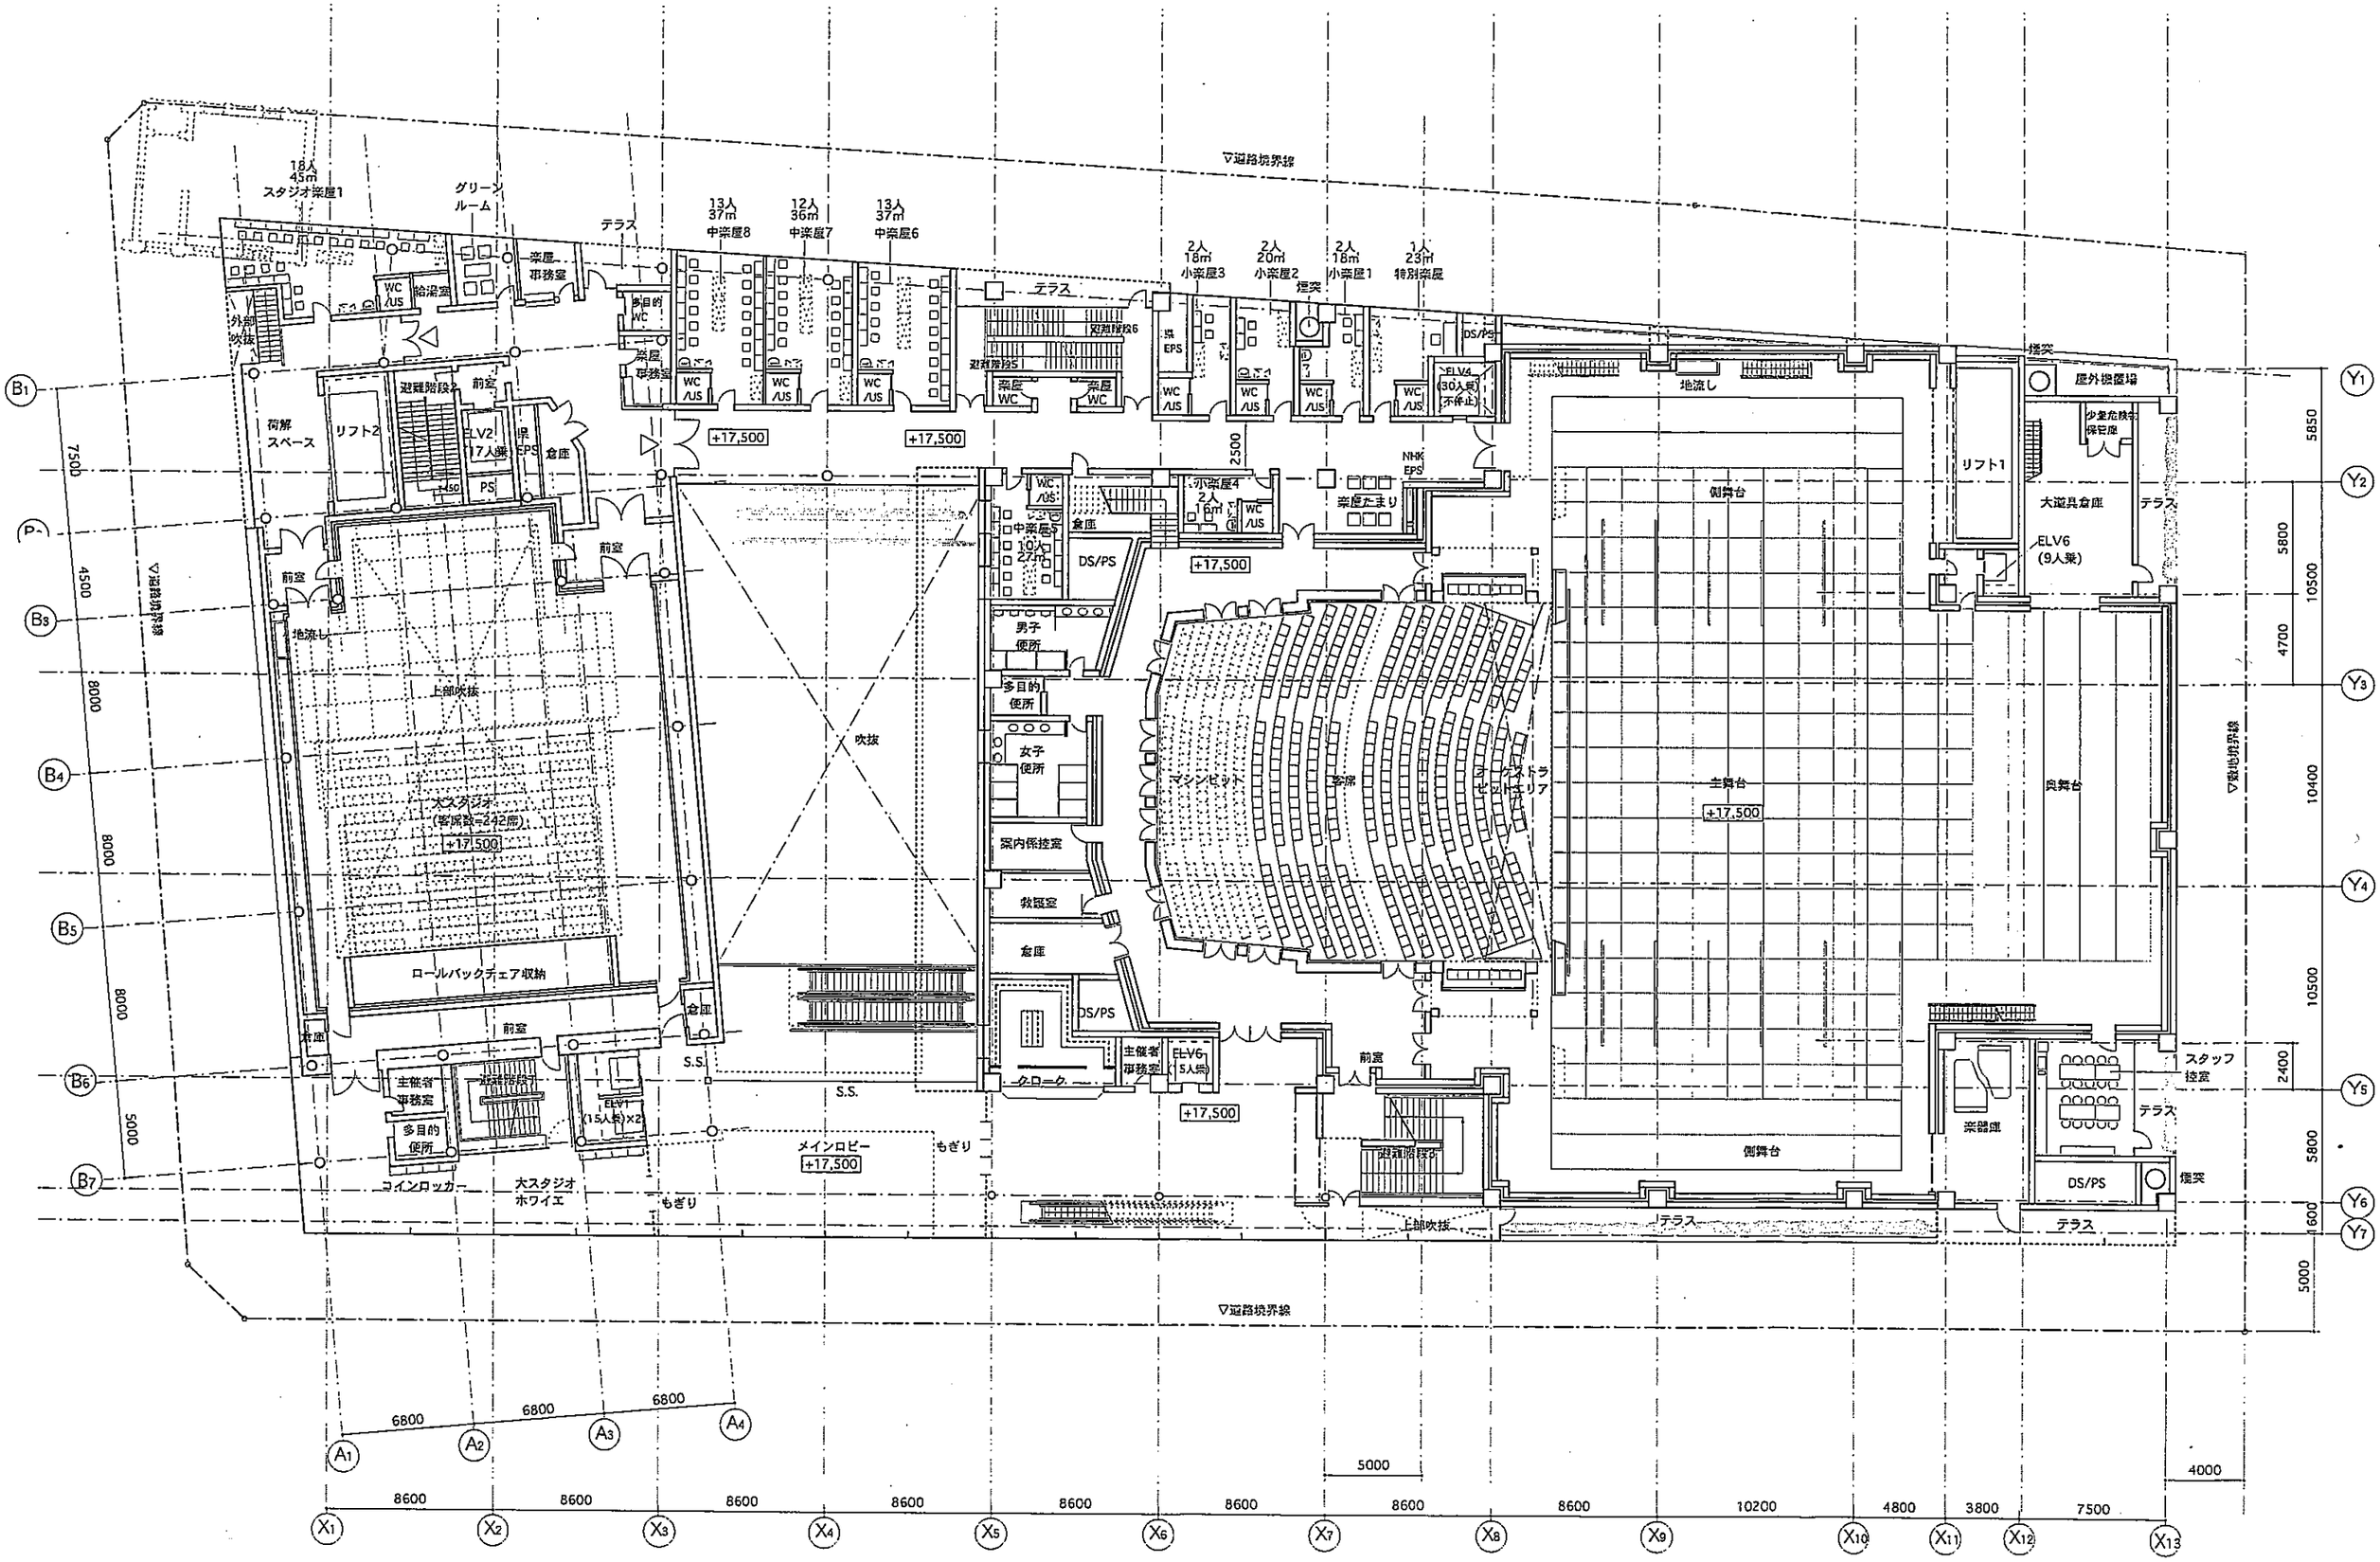

横浜山下町地区B1街区施設基本設計　5階平面図　1/300　060607

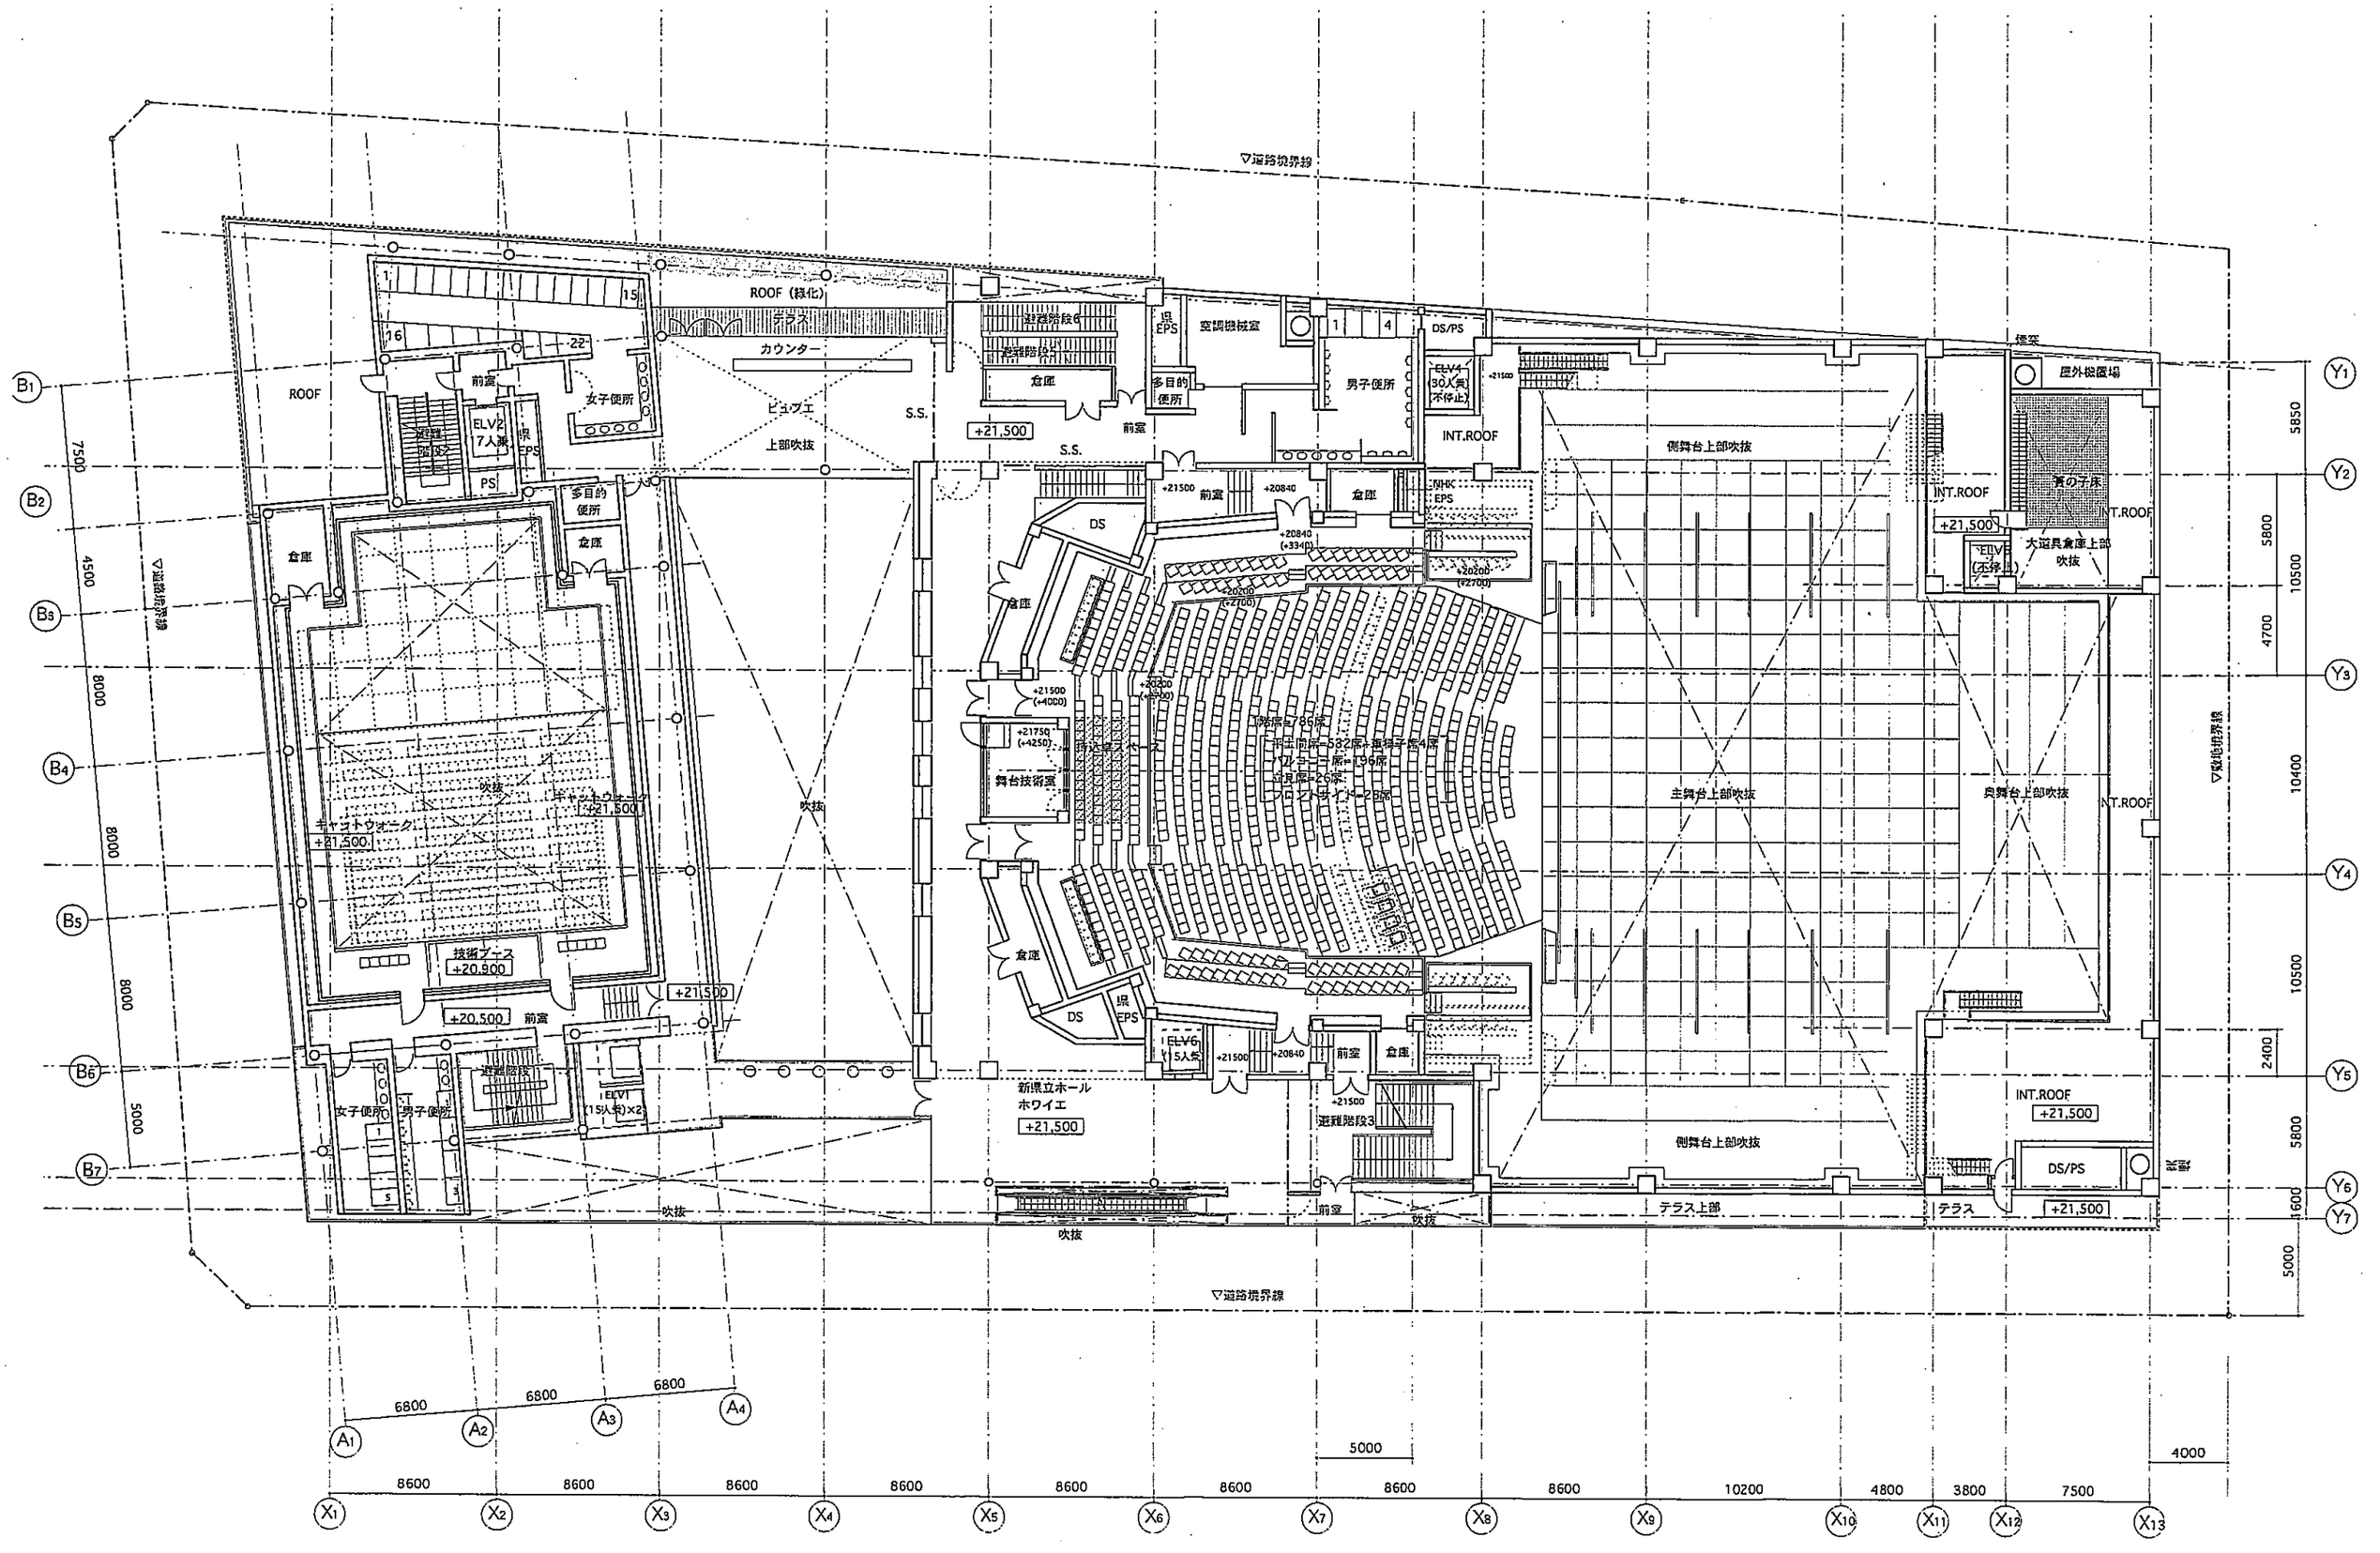

横浜山下町地区B1街区施設基本設計　6階平面図　1/300　060607

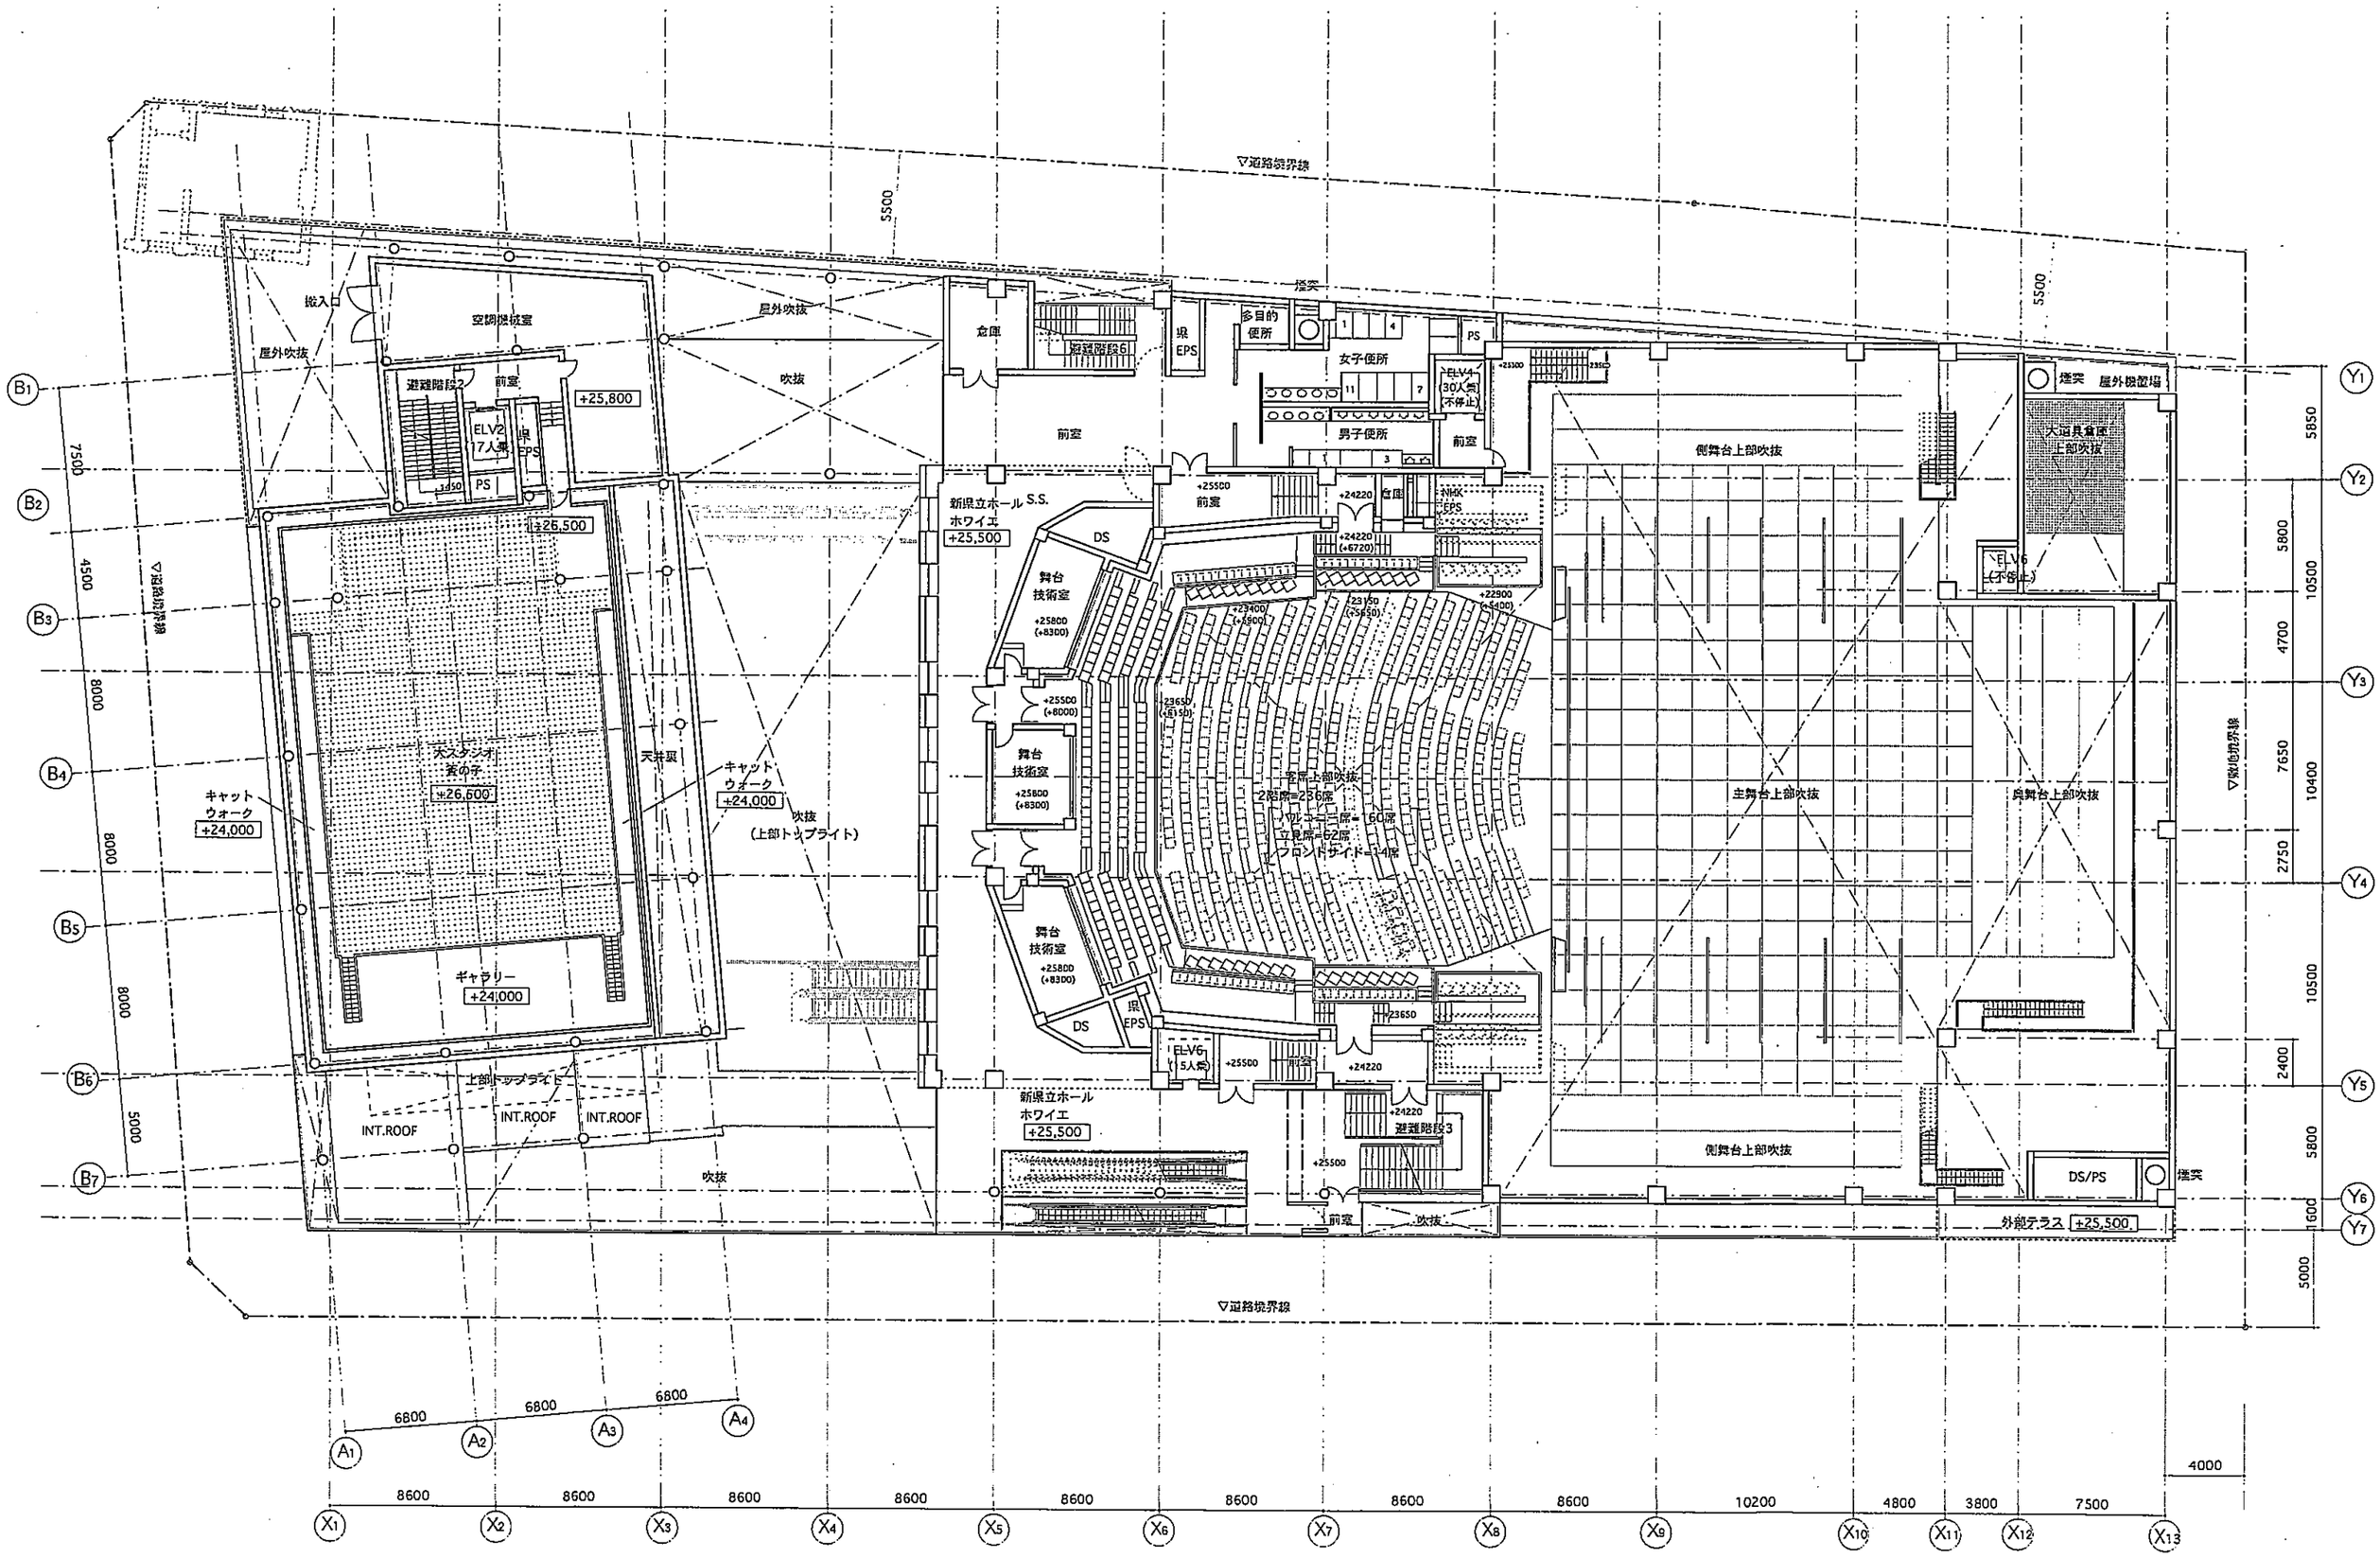

横浜山下町地区B1街区施設基本設計　7階平面図　1/300　060607

1階平土間席	532席+車椅子席4席	1094席
1階バルコニー席	196席	
2階バルコニー席	160席	
3階バルコニー席	202席	
フロントサイド席		56席
立見席		150席
	合計	1300席

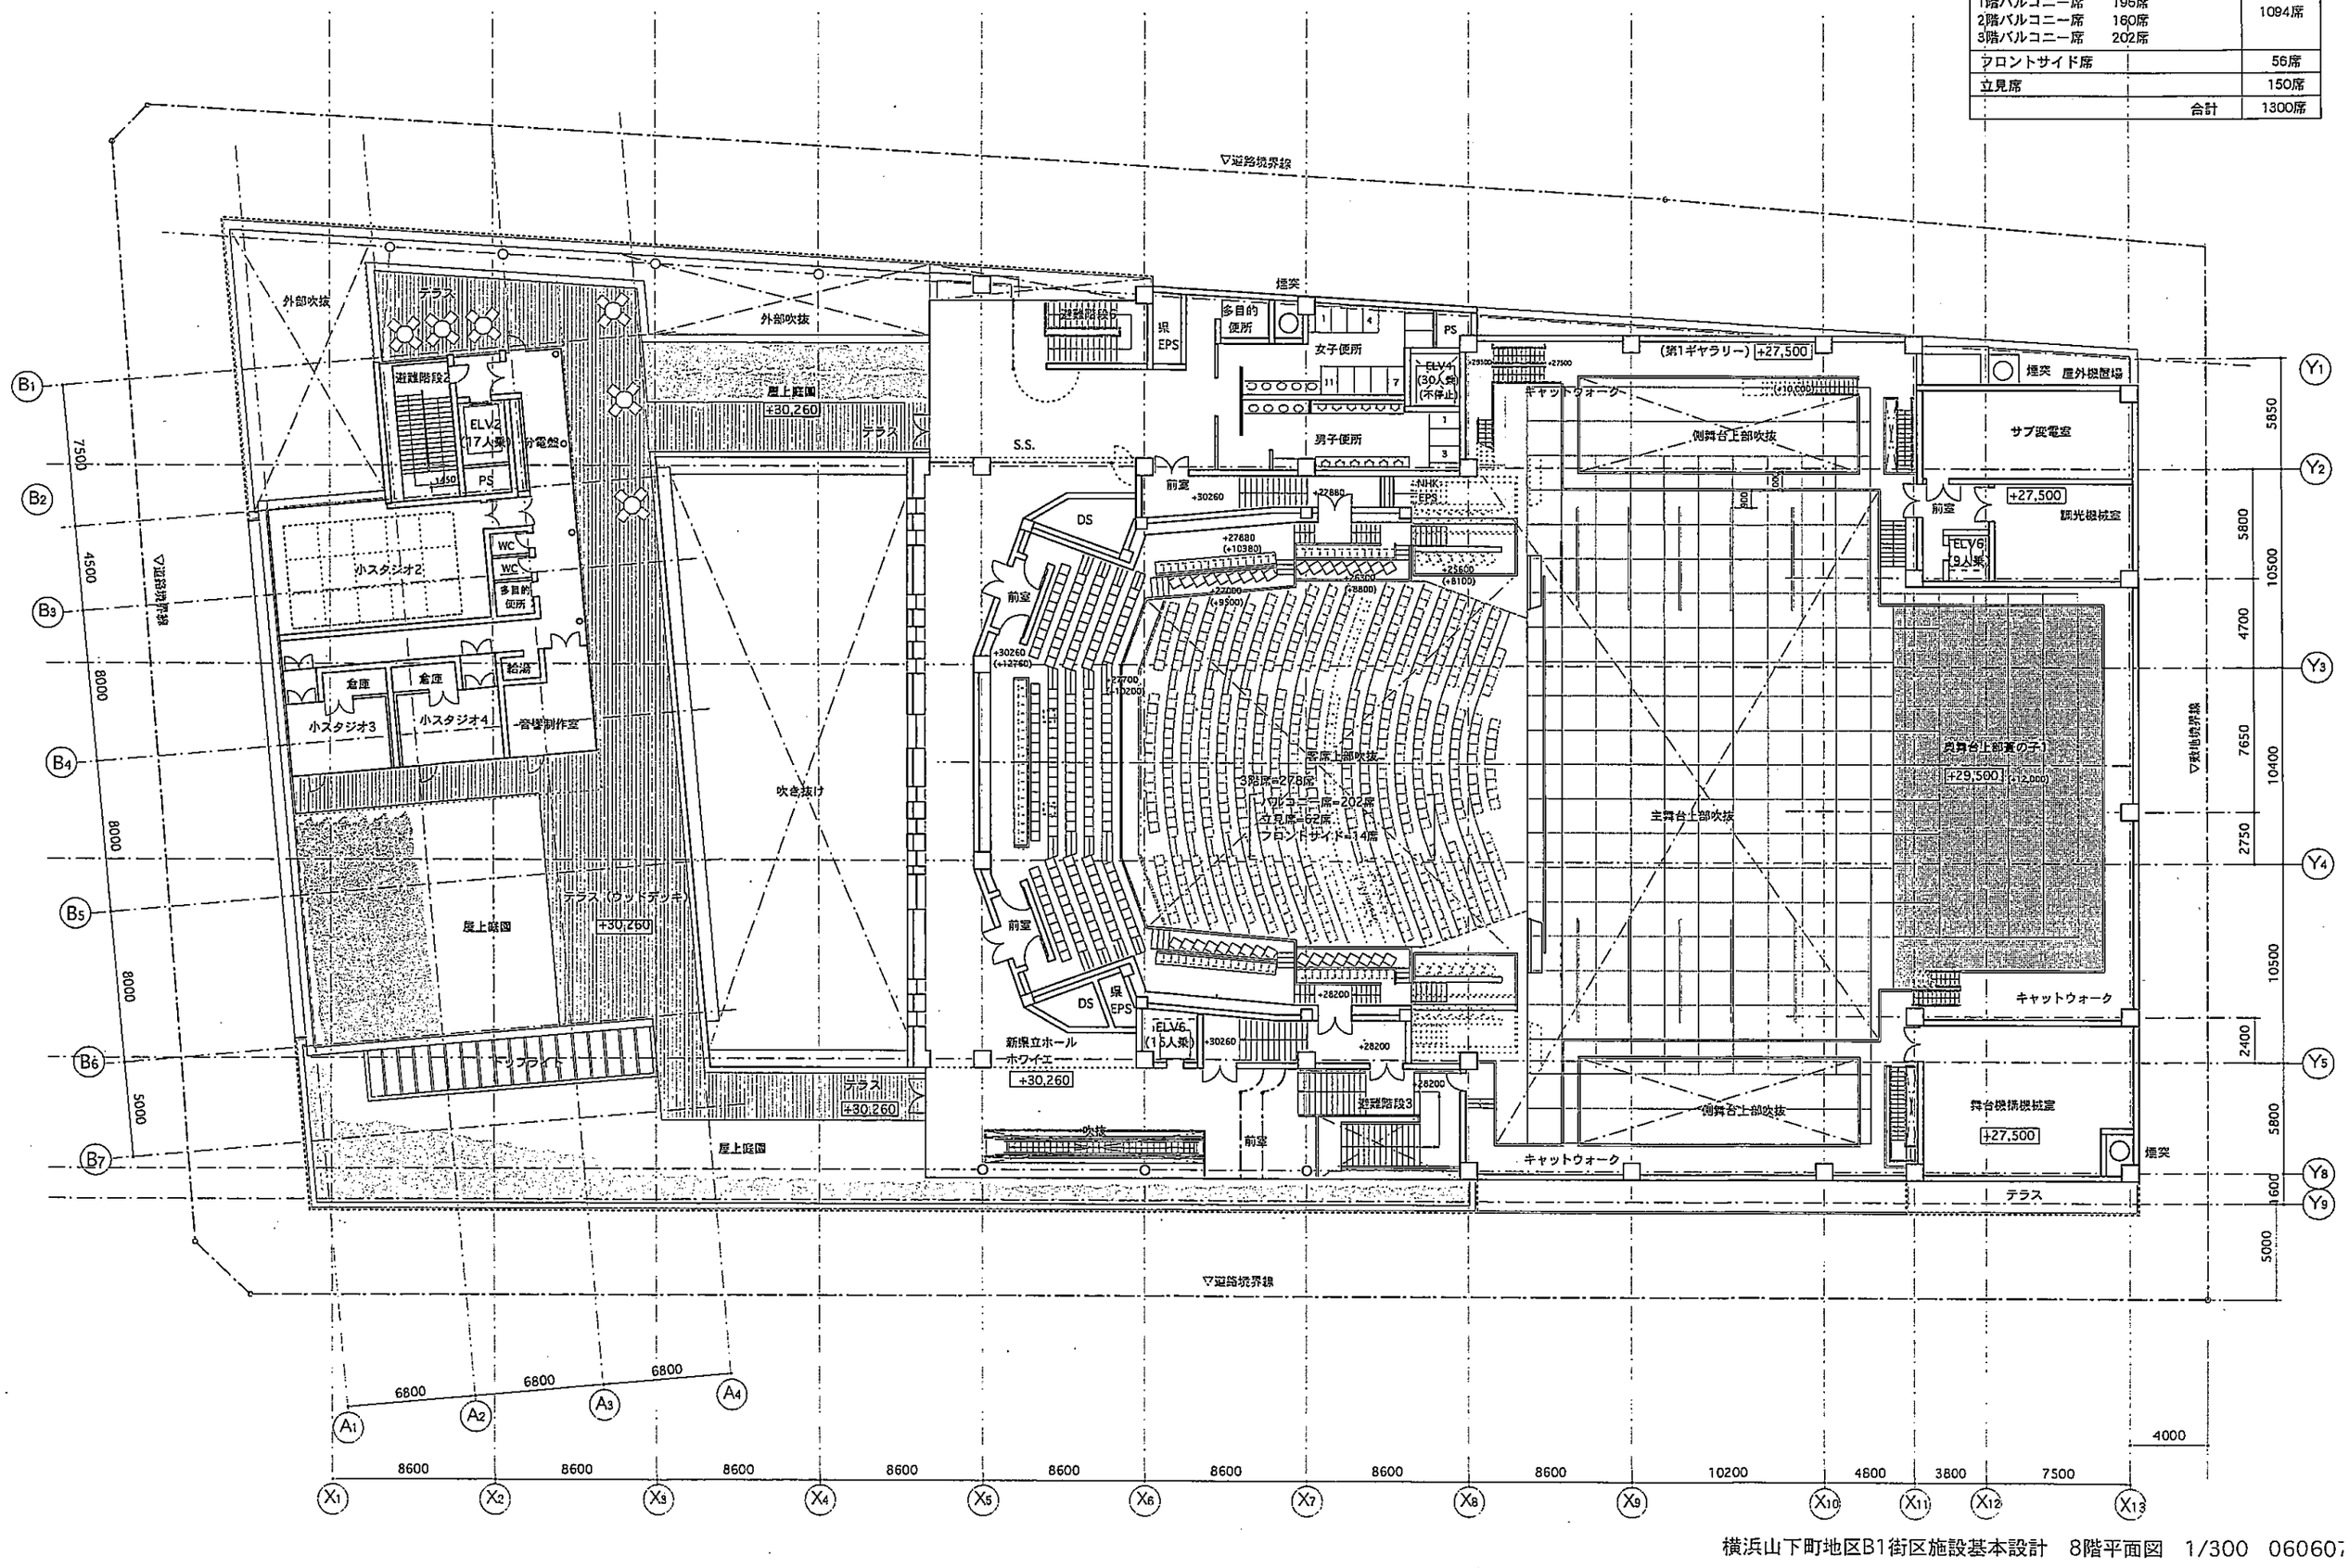

横浜山下町地区B1街区施設基本設計　8階平面図　1/300　060607

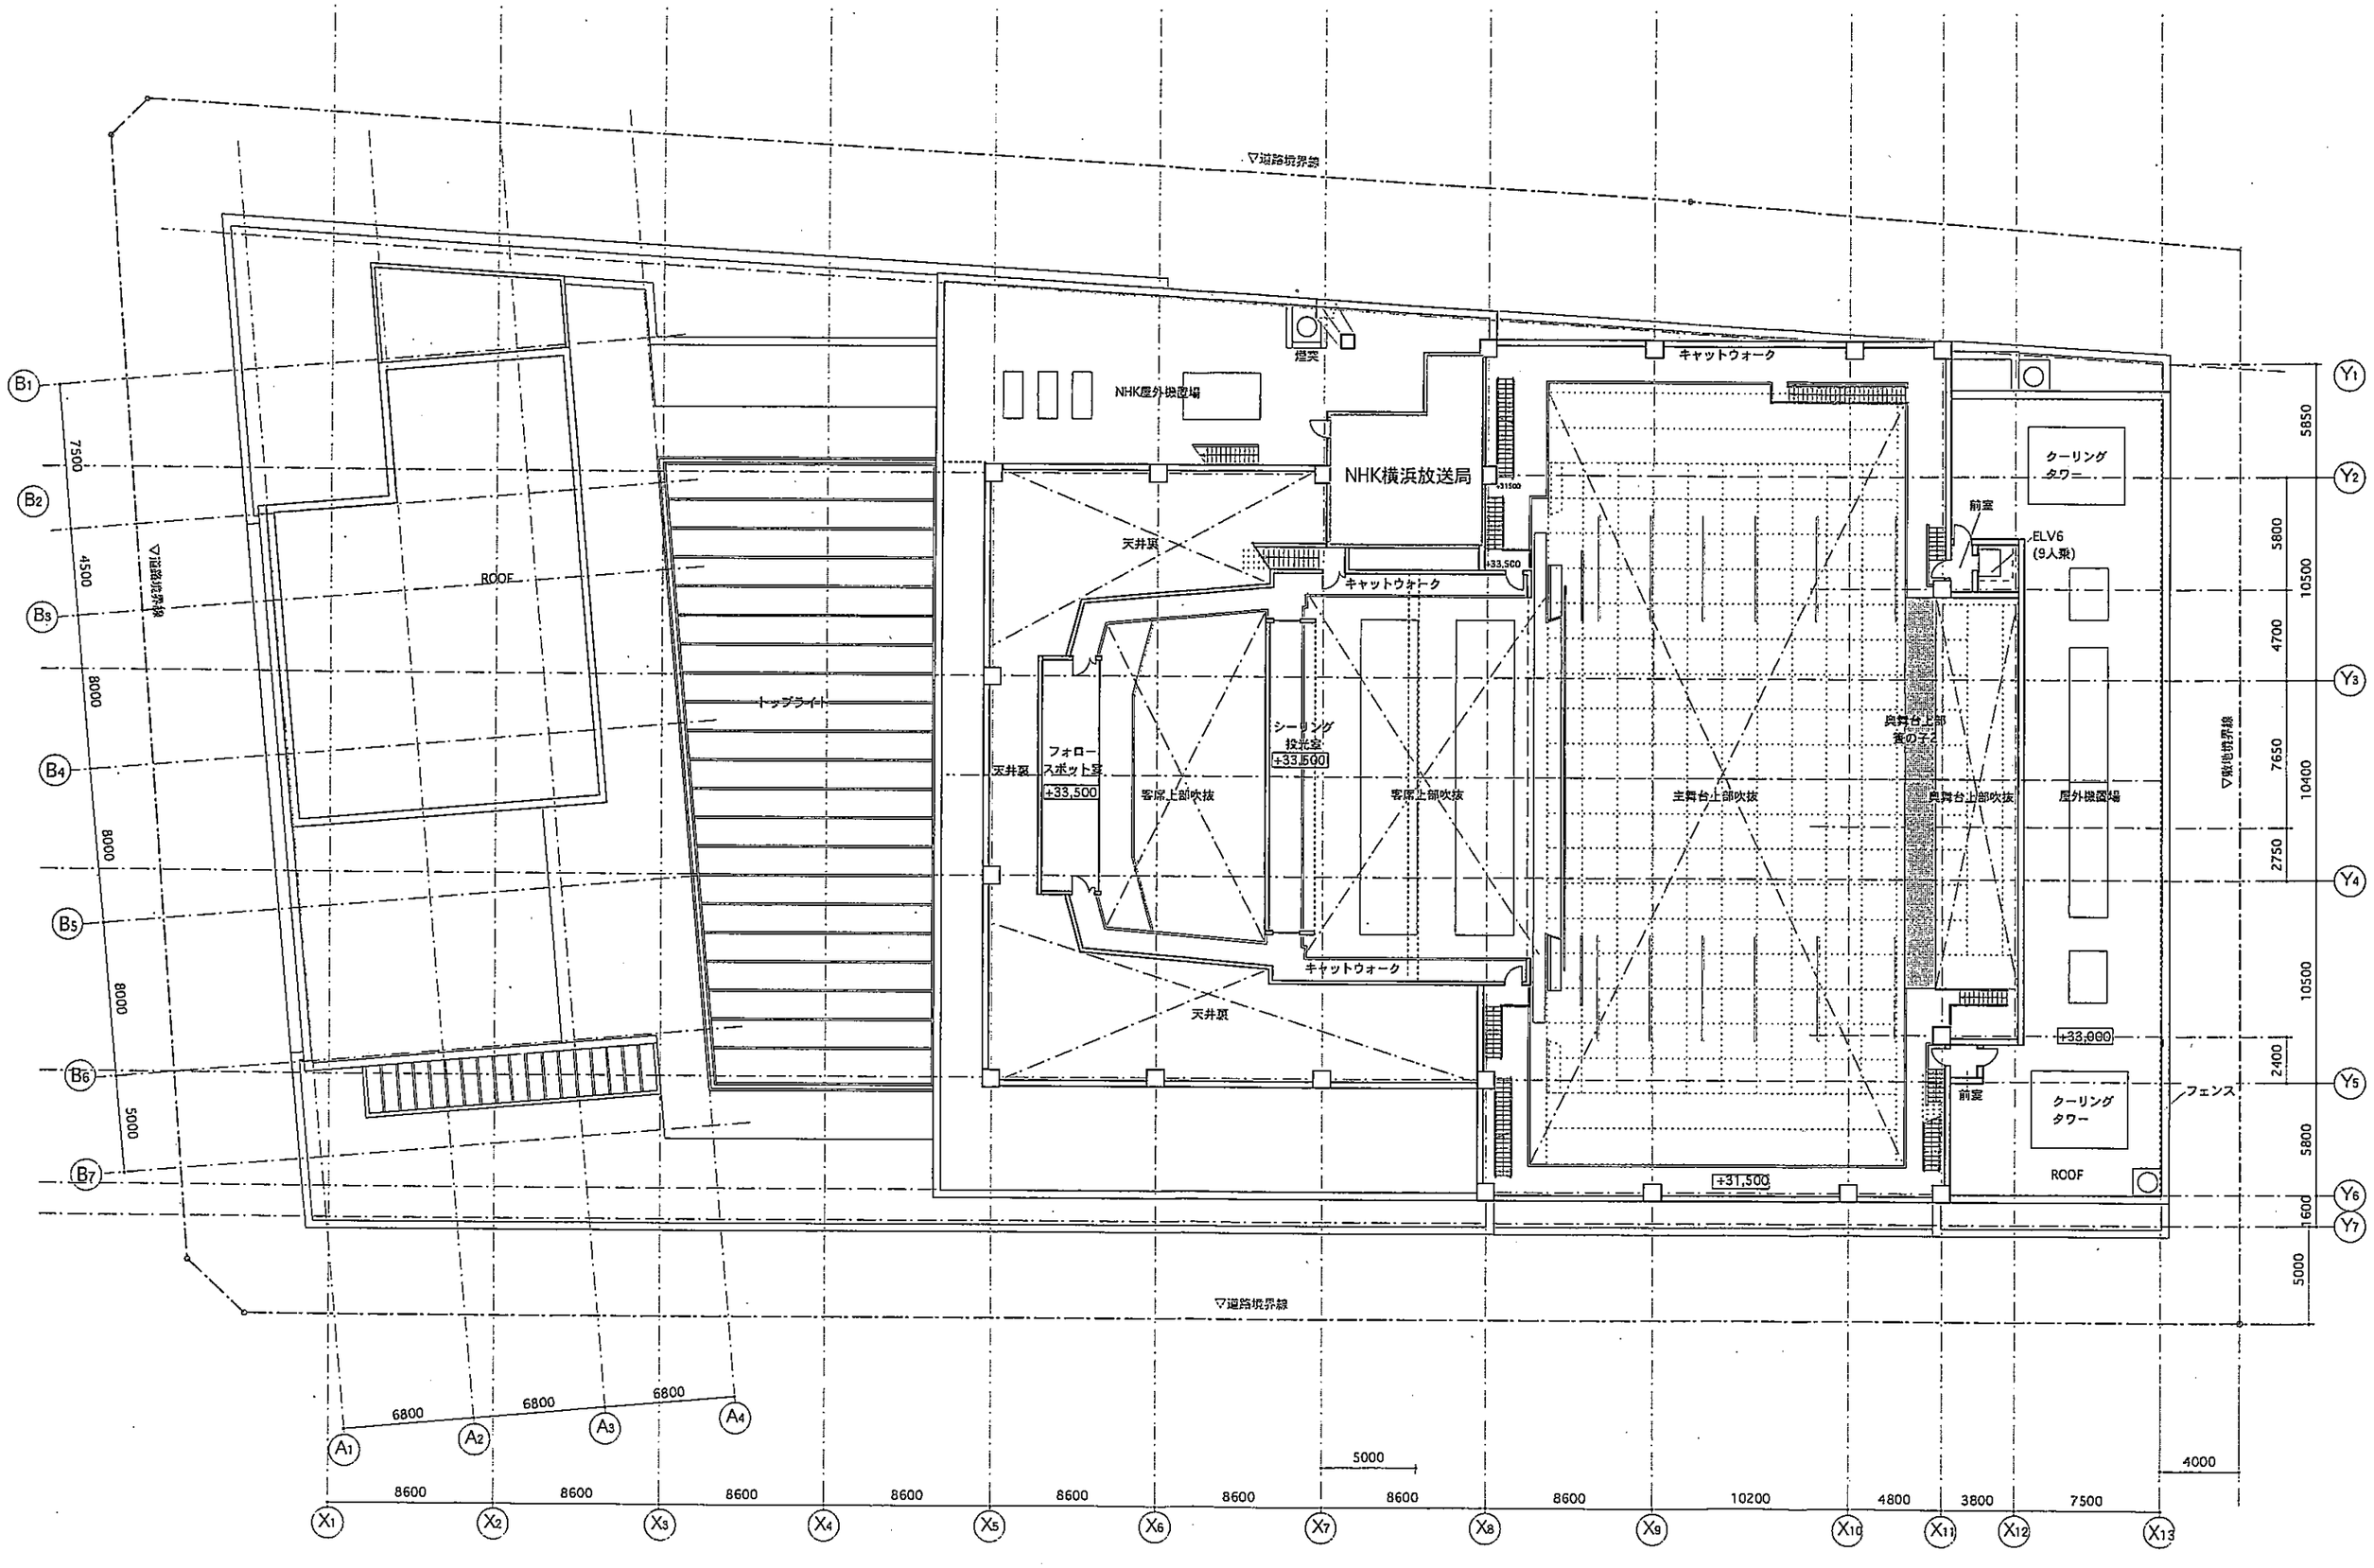

横浜山下町地区B1街区施設基本設計　9階平面図　1/300　060607

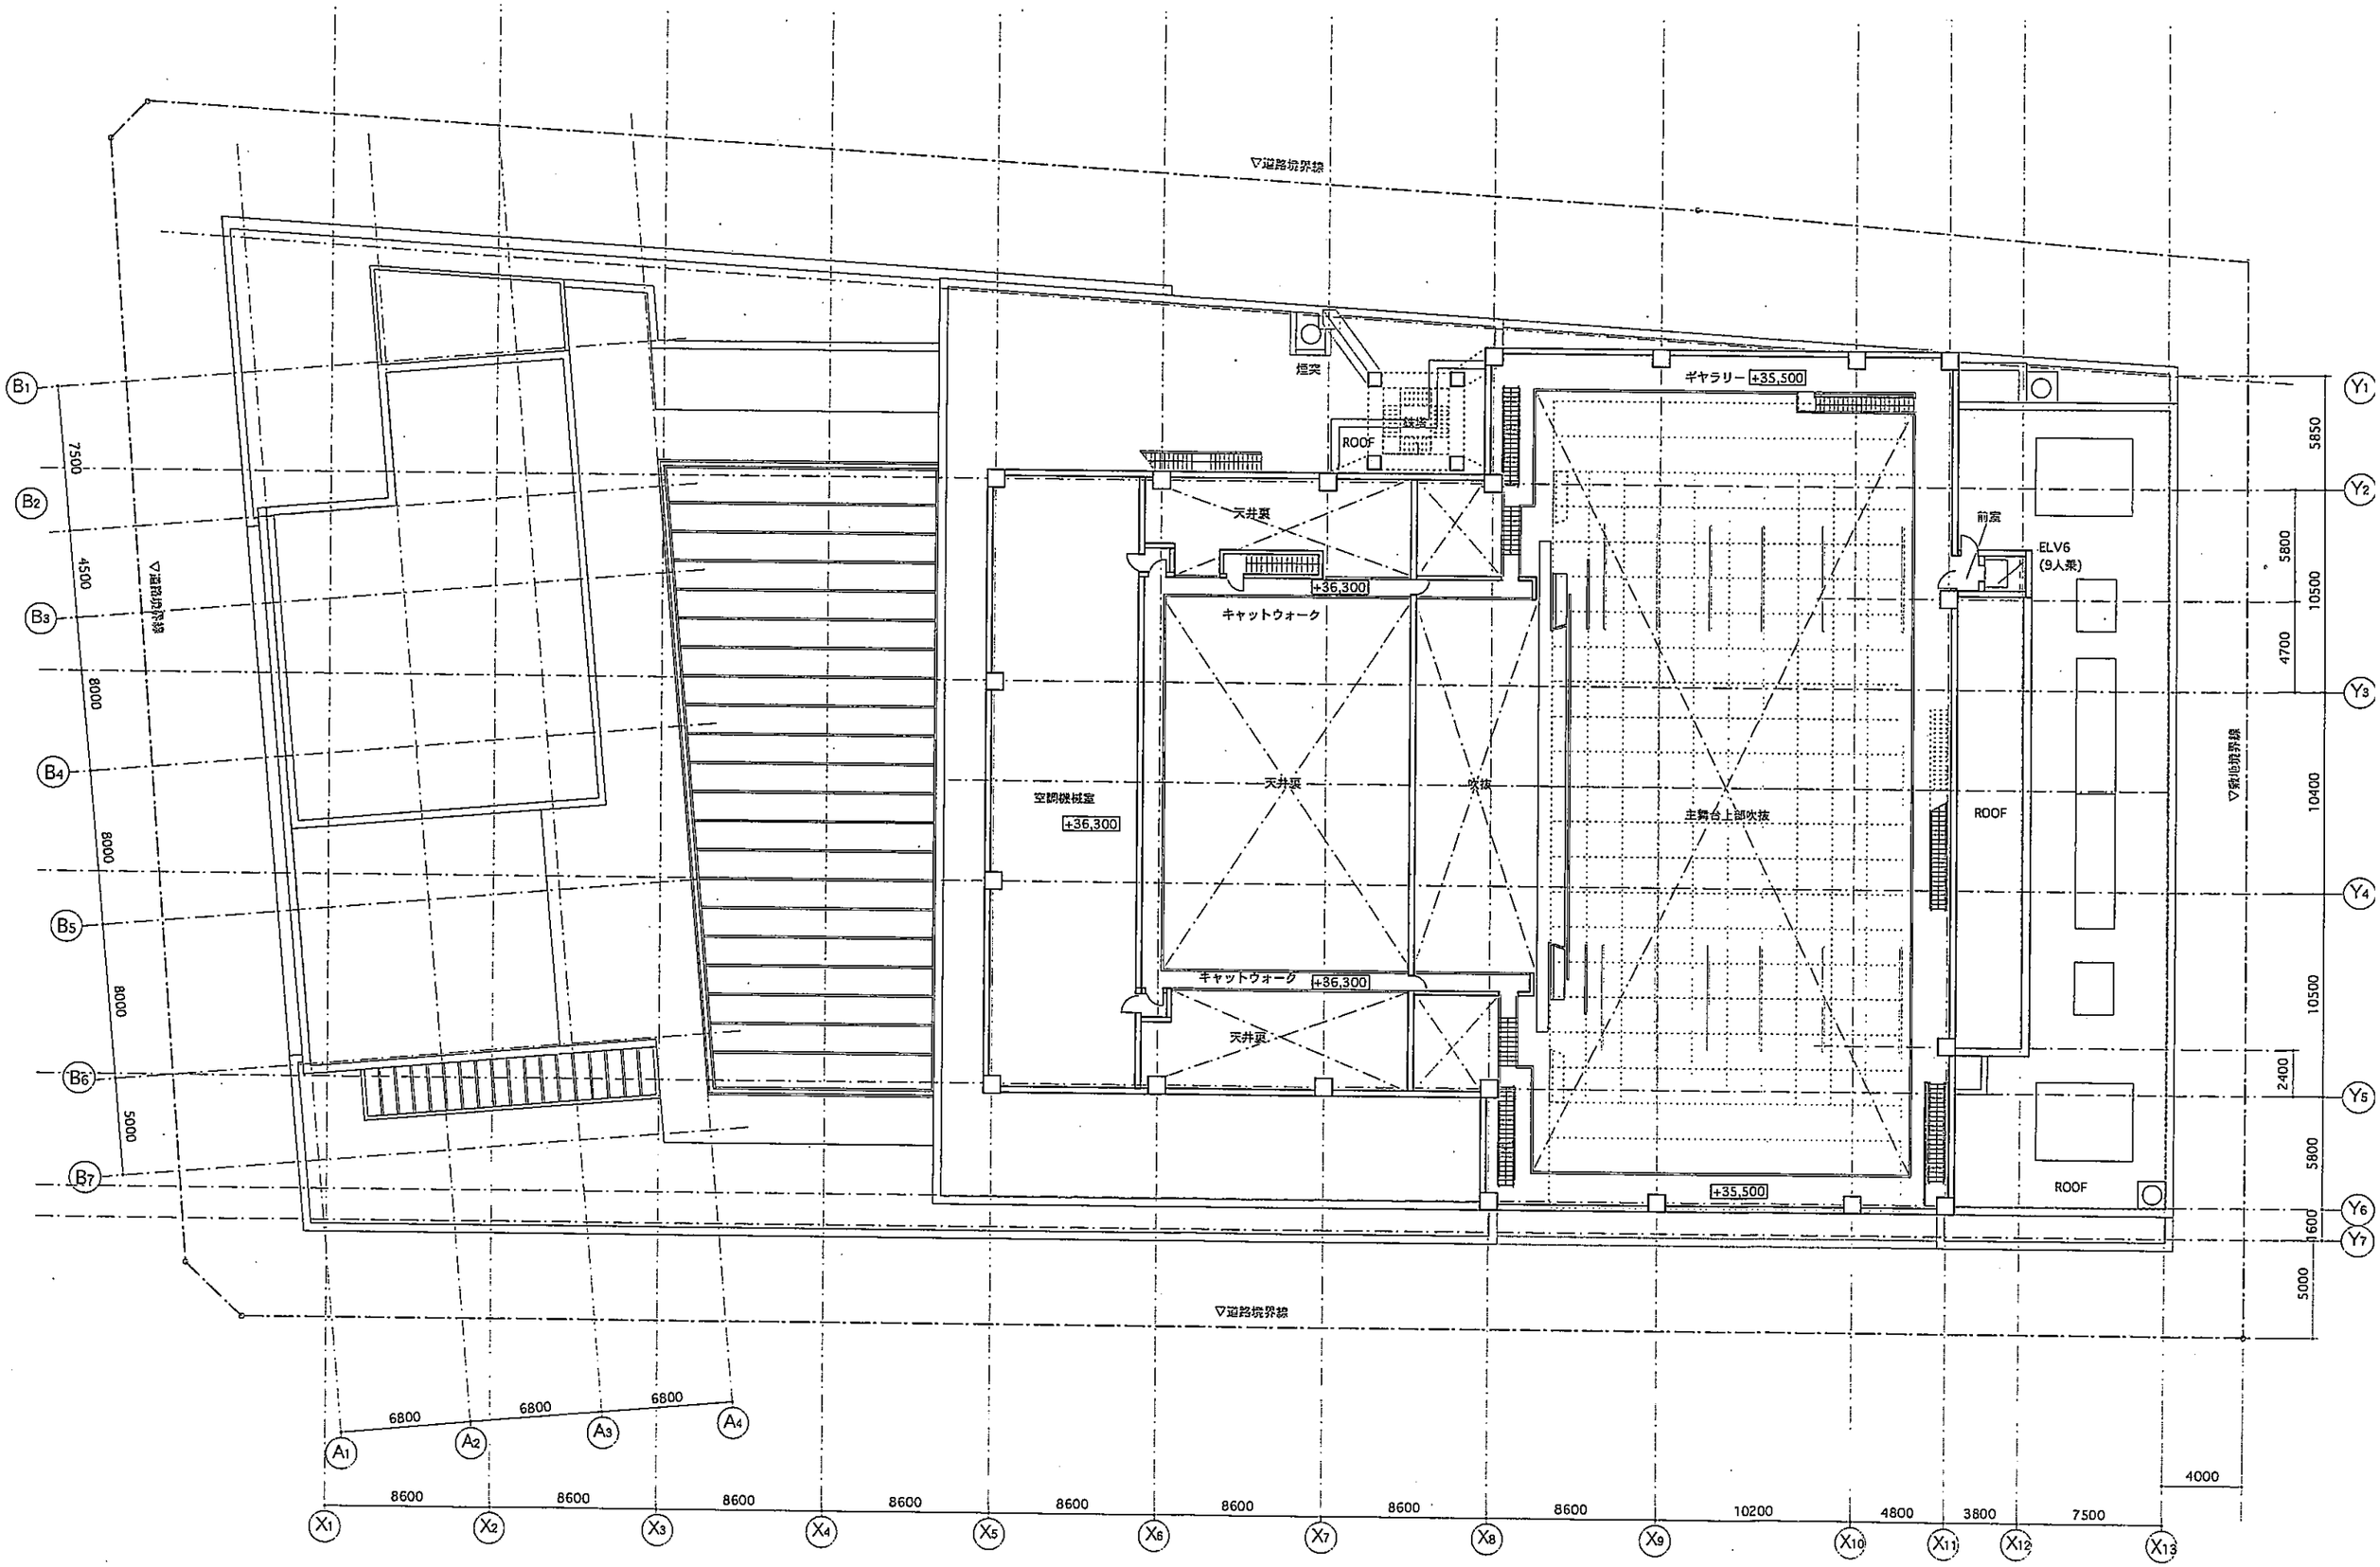

横浜山下町地区B1街区施設基本設計 10階平面図　1/300　060607

▽道路境界線

B1 B2 B3 B4 B5 B6 B7

7500 4500 8000 8000 5000

▽敷地境界線

NHKパラボラアンテナ

ROOF +41,300

ROOF

+42,500

吹抜

客席すのこ +39,500

すのこ +42,500

前室

ELV7 (9人乗)

すのこ +42,500

ROOF

Y1 Y2 Y3 Y4 Y5 Y6 Y7

5850 5800 4700 10500 10400 10500 2400 5800 1600 5000

▽敷地境界線

▽道路境界線

A1 A2 A3 A4

6800 6800 6800

X1 X2 X3 X4 X5 X6 X7 X8 X9 X10 X11 X12 X13

8600 8600 8600 8600 8600 8600 8600 8600 10200 4800 3800 7500 4000

横浜山下町地区B1街区施設基本設計　客席すのこ階平面図　1/300　060607

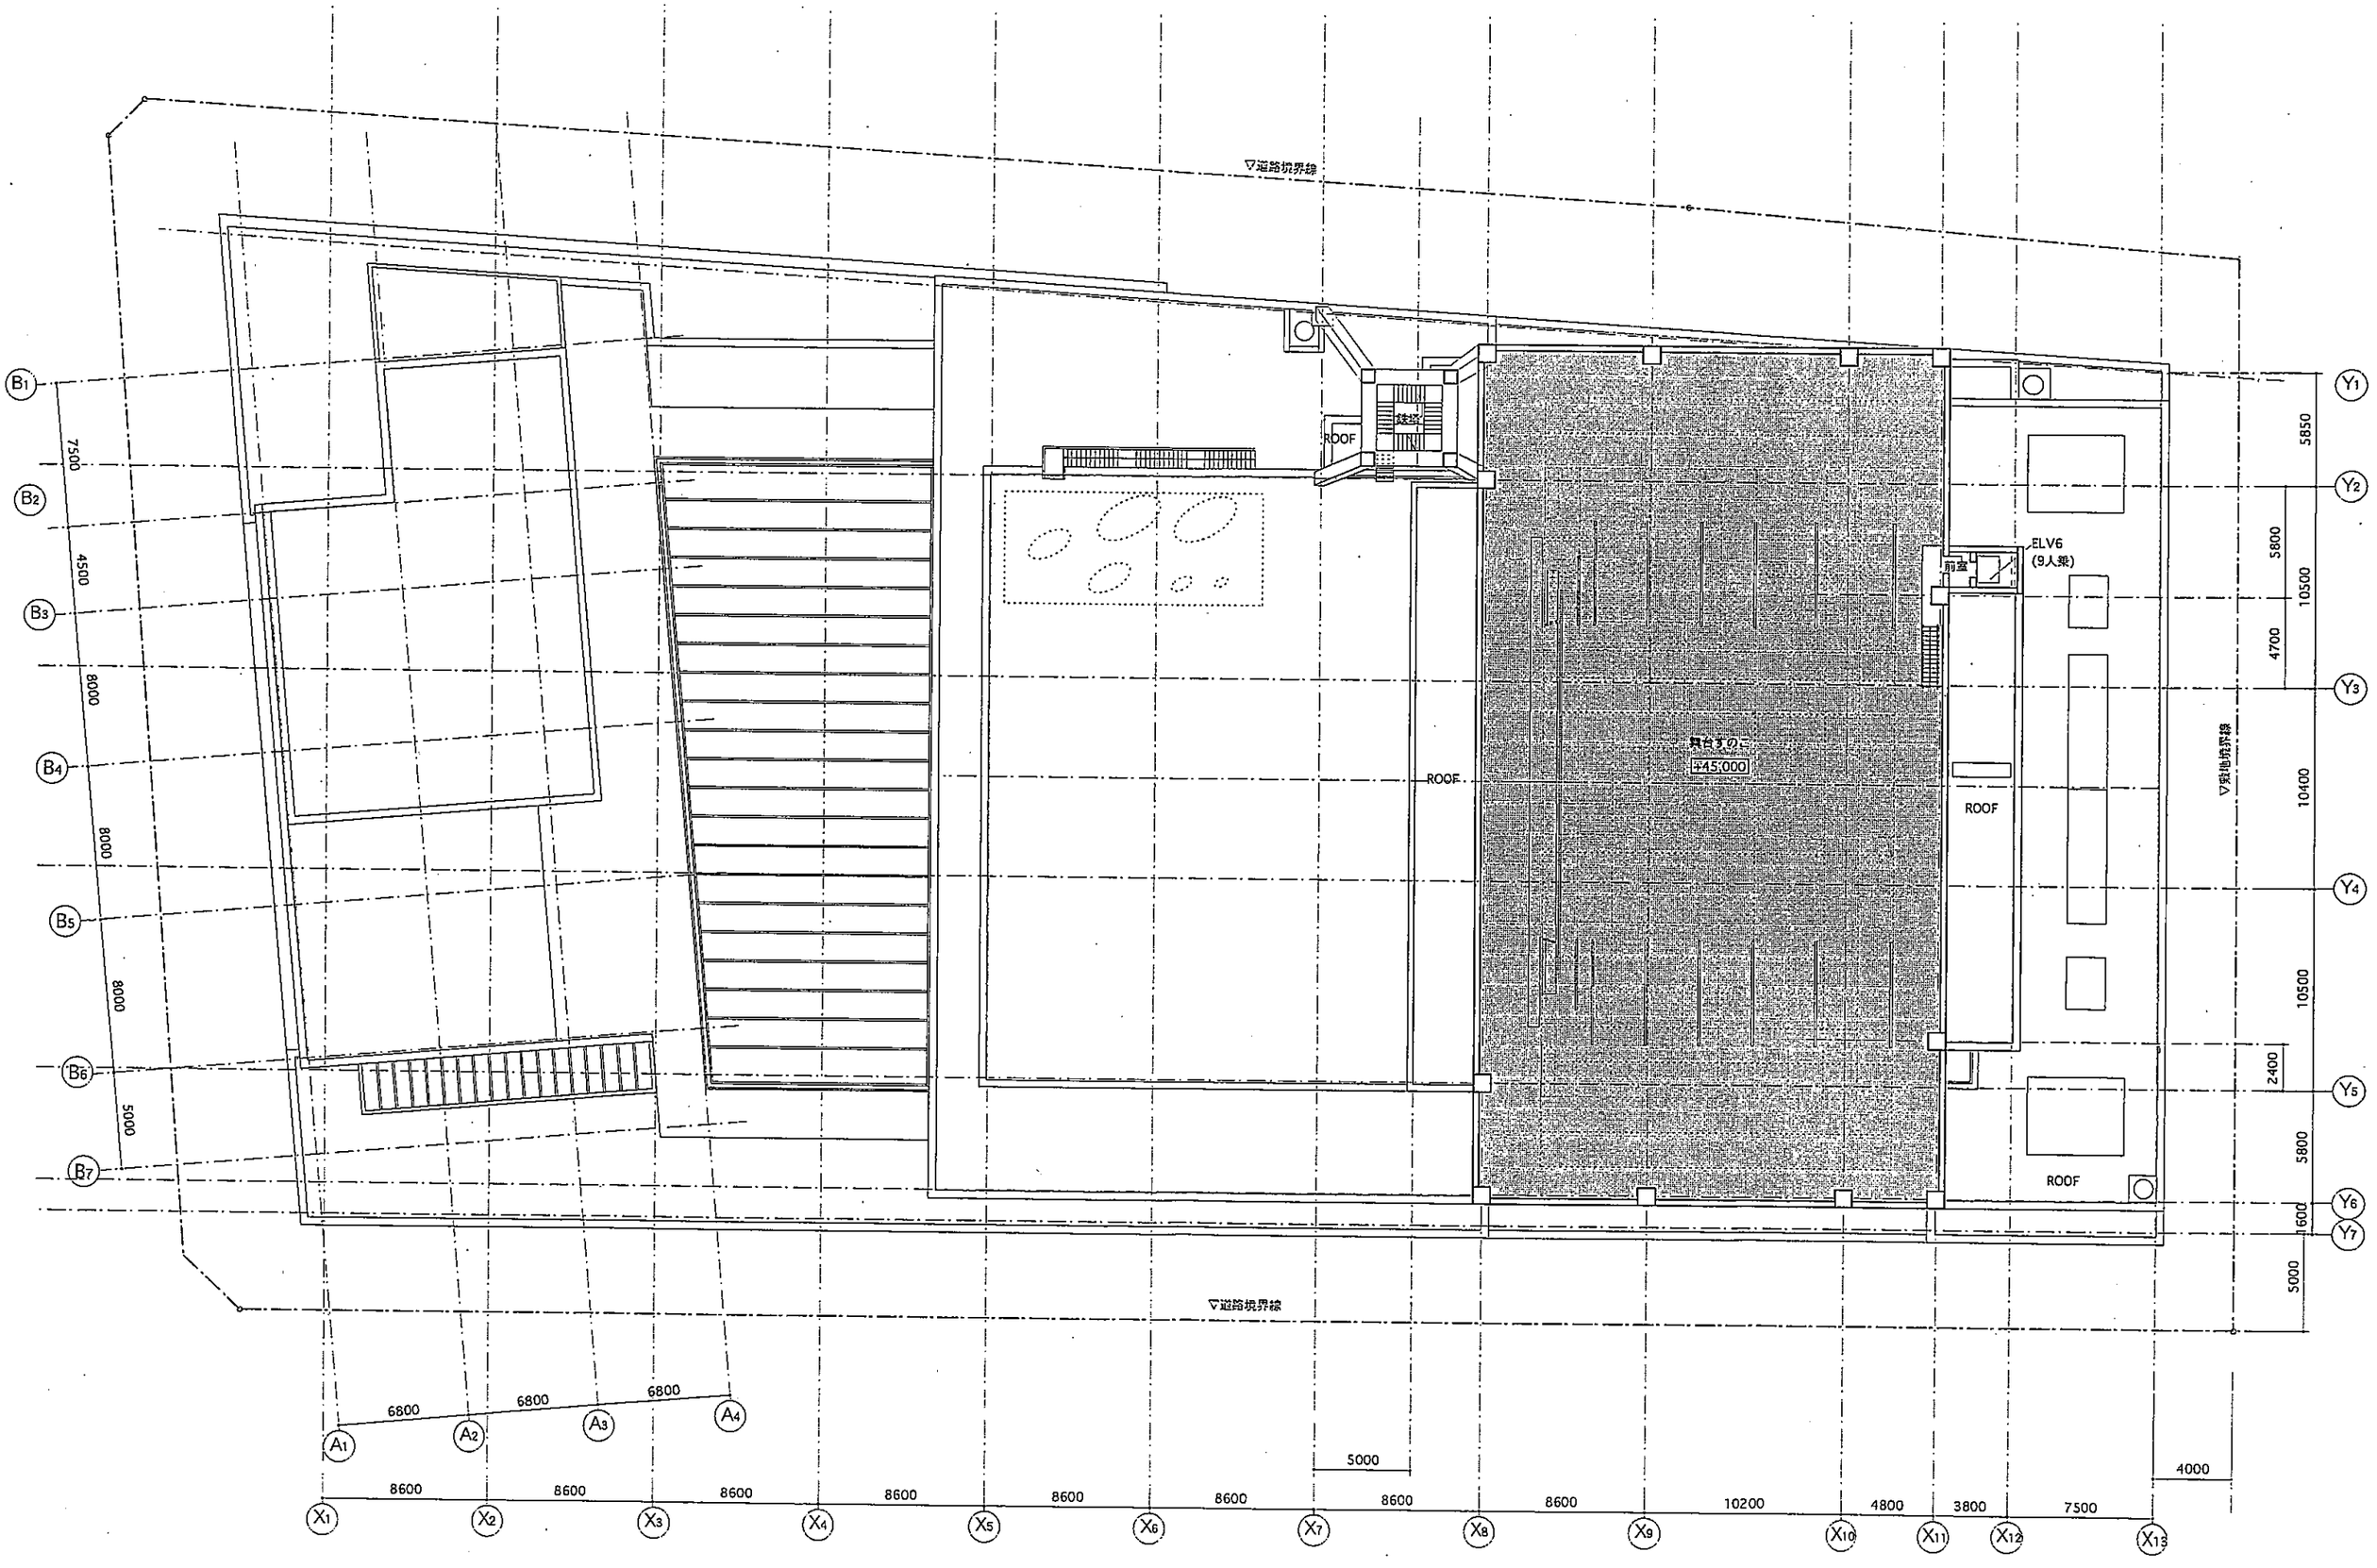

横浜山下町地区B1街区施設基本設計　舞台すのこ階平面図　1/300　060607

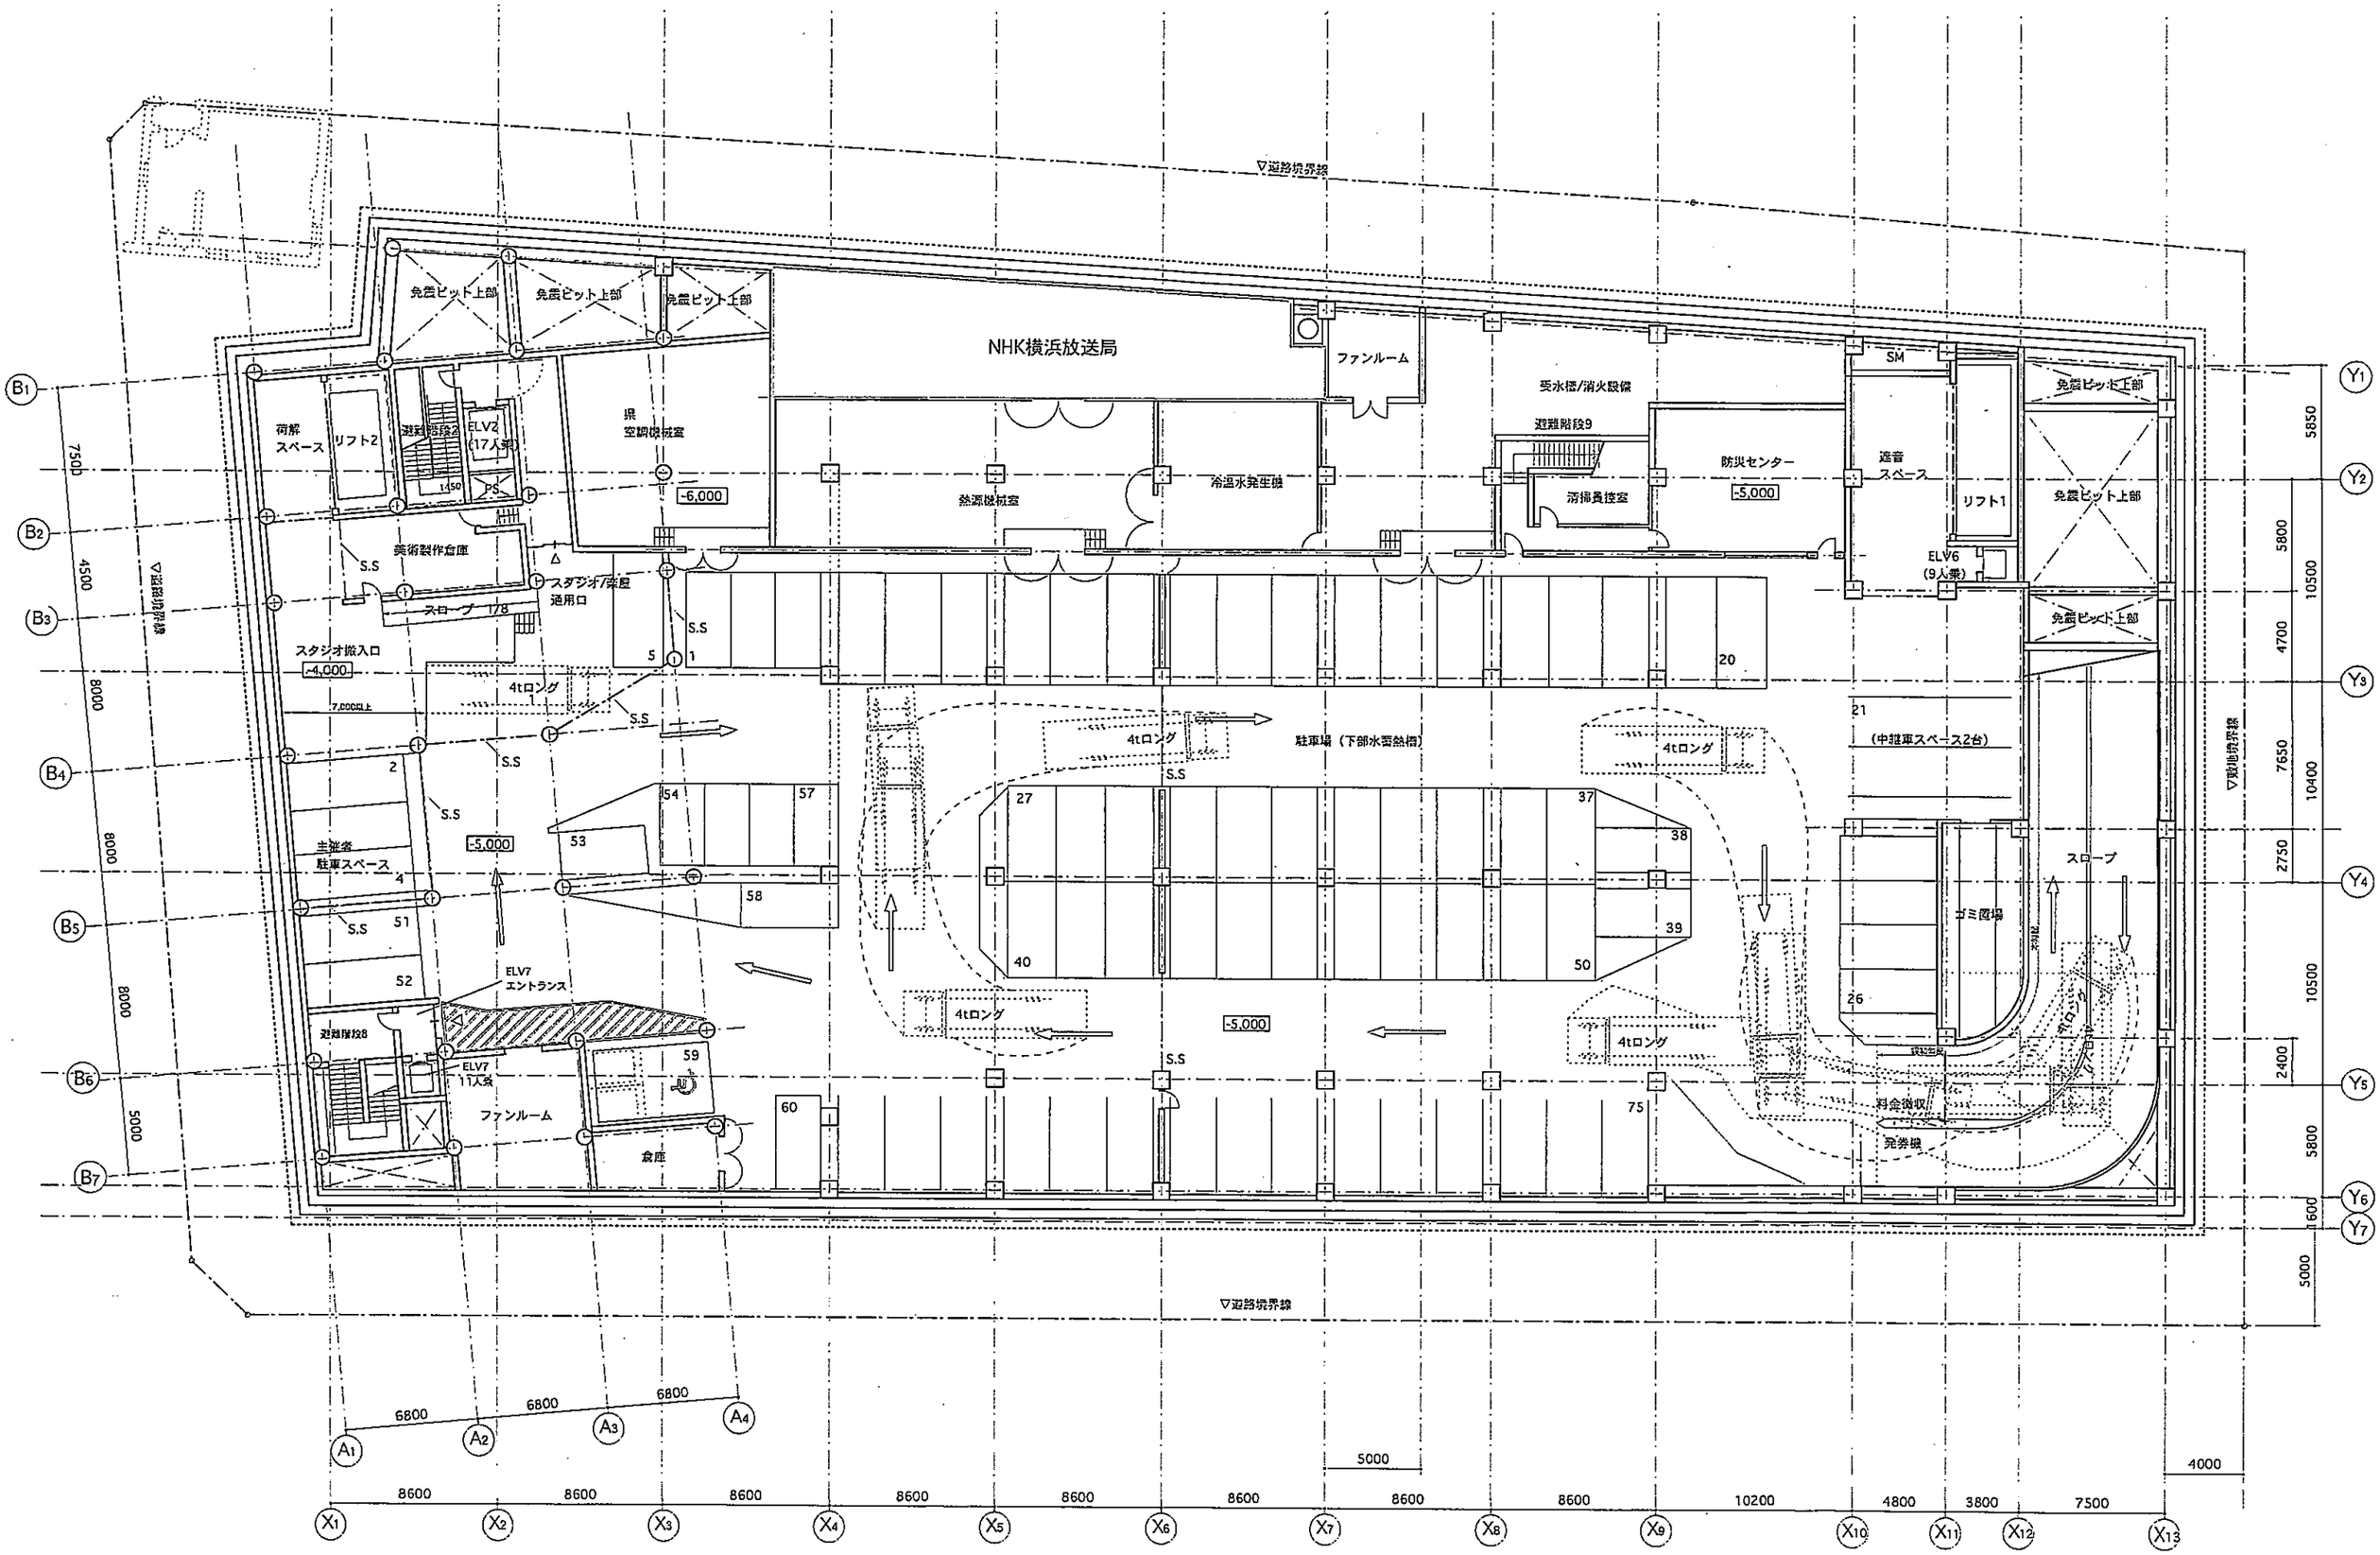

横浜山下町地区B1街区施設基本設計　地下1階平面図　1/300　060607