



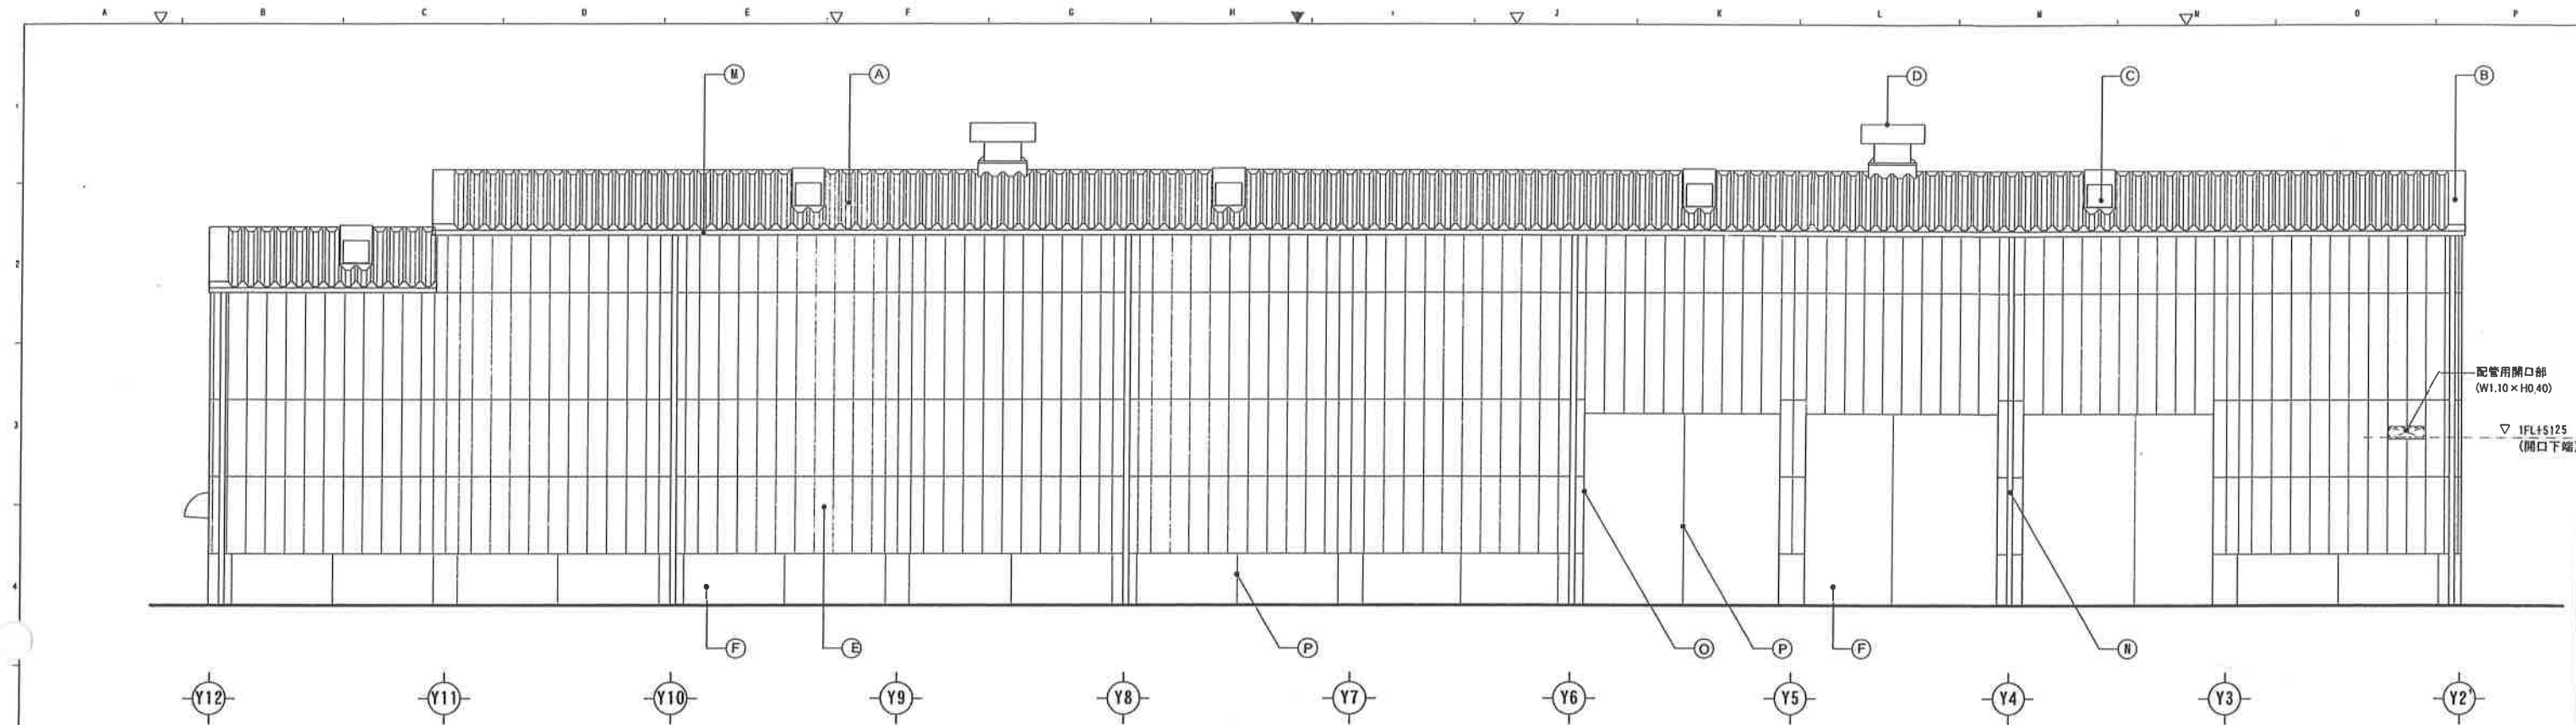

脱水機棟B 南側立面図 S = 1/100

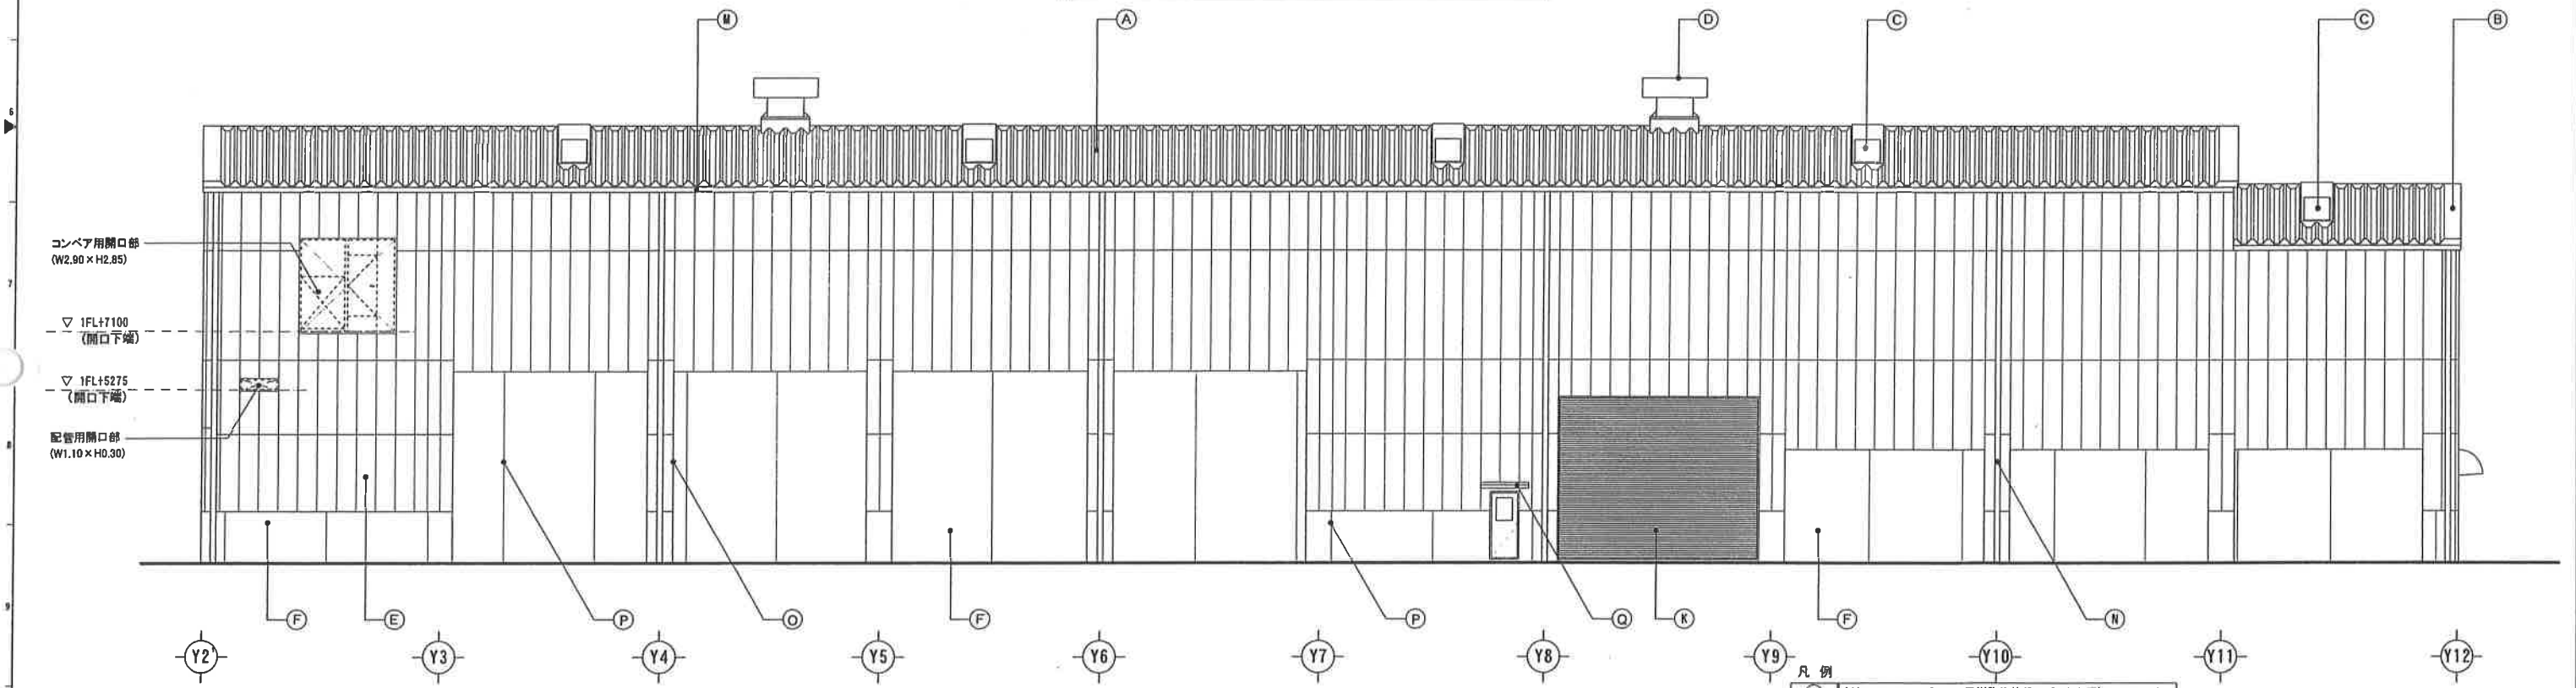

脱水機棟B 北側立面図 S = 1/100


凡 例

(A)	折板 H=166ハゼ (フッ素樹脂塗装ガルバリウム鋼板 $t=0.8\text{mm}$)
(B)	ケラバ包み (フッ素樹脂塗装ガルバリウム鋼板 $t=0.8\text{mm}$)
(C)	トップライト (ヨドコウ スカイライトW1000同等品)
(D)	ルーフファン 1050
(E)	ALC板 $t=100$ /上 アクリル系弾性吹付タイル
(F)	コンクリート打放シ補修
(G)	ウェザーカバー 600 $\square$ (ガラスウール $t=30$ 内貼り)(設備工事)
(H)	ウェザーカバー 700 $\square$ (設備工事)
(I)	ウェザーカバー 800 $\square$ (ガラスウール $t=30$ 内貼り) (設備工事)
(J)	ウェザーカバー 900 $\square$ (設備工事)
(K)	電動重畳シャッター (スチール/上 フッ素樹脂焼付塗装)
(L)	鉄 部 (防錆塗装2回塗/上 SOP塗)
(M)	軒 樋 (鋳鉄塩ビ製)
(N)	壁 樋 150 ϕ (鋳鉄塩ビ製)
(O)	EXP. J (シルバーアルマイトクリア仕上) (耐火仕様)
(P)	誘発目地 20 $\times$ 20 (内外共) ϕ 3000内外
(Q)	ALC底 (D=300) アクリル系弾性吹付タイル


図 名		材 質	備 考	日 付
図 名	名 称	材 質	備 考	日 付
	名 称	材 質	備 考	日 付
06.02.15				
1/100				
富川浄水場排水処理施設特定事業 (土建工事)				
脱水機棟B 立面図1				
A-22				
図 管				
TSK 月島機械株式会社				

日 付	記 事	作 成	審 査	印 記

この図面/書類とその内容は月島機械株式会社の所有に属する機密情報です。文書による当該の複製または第三者への開示を禁じます。

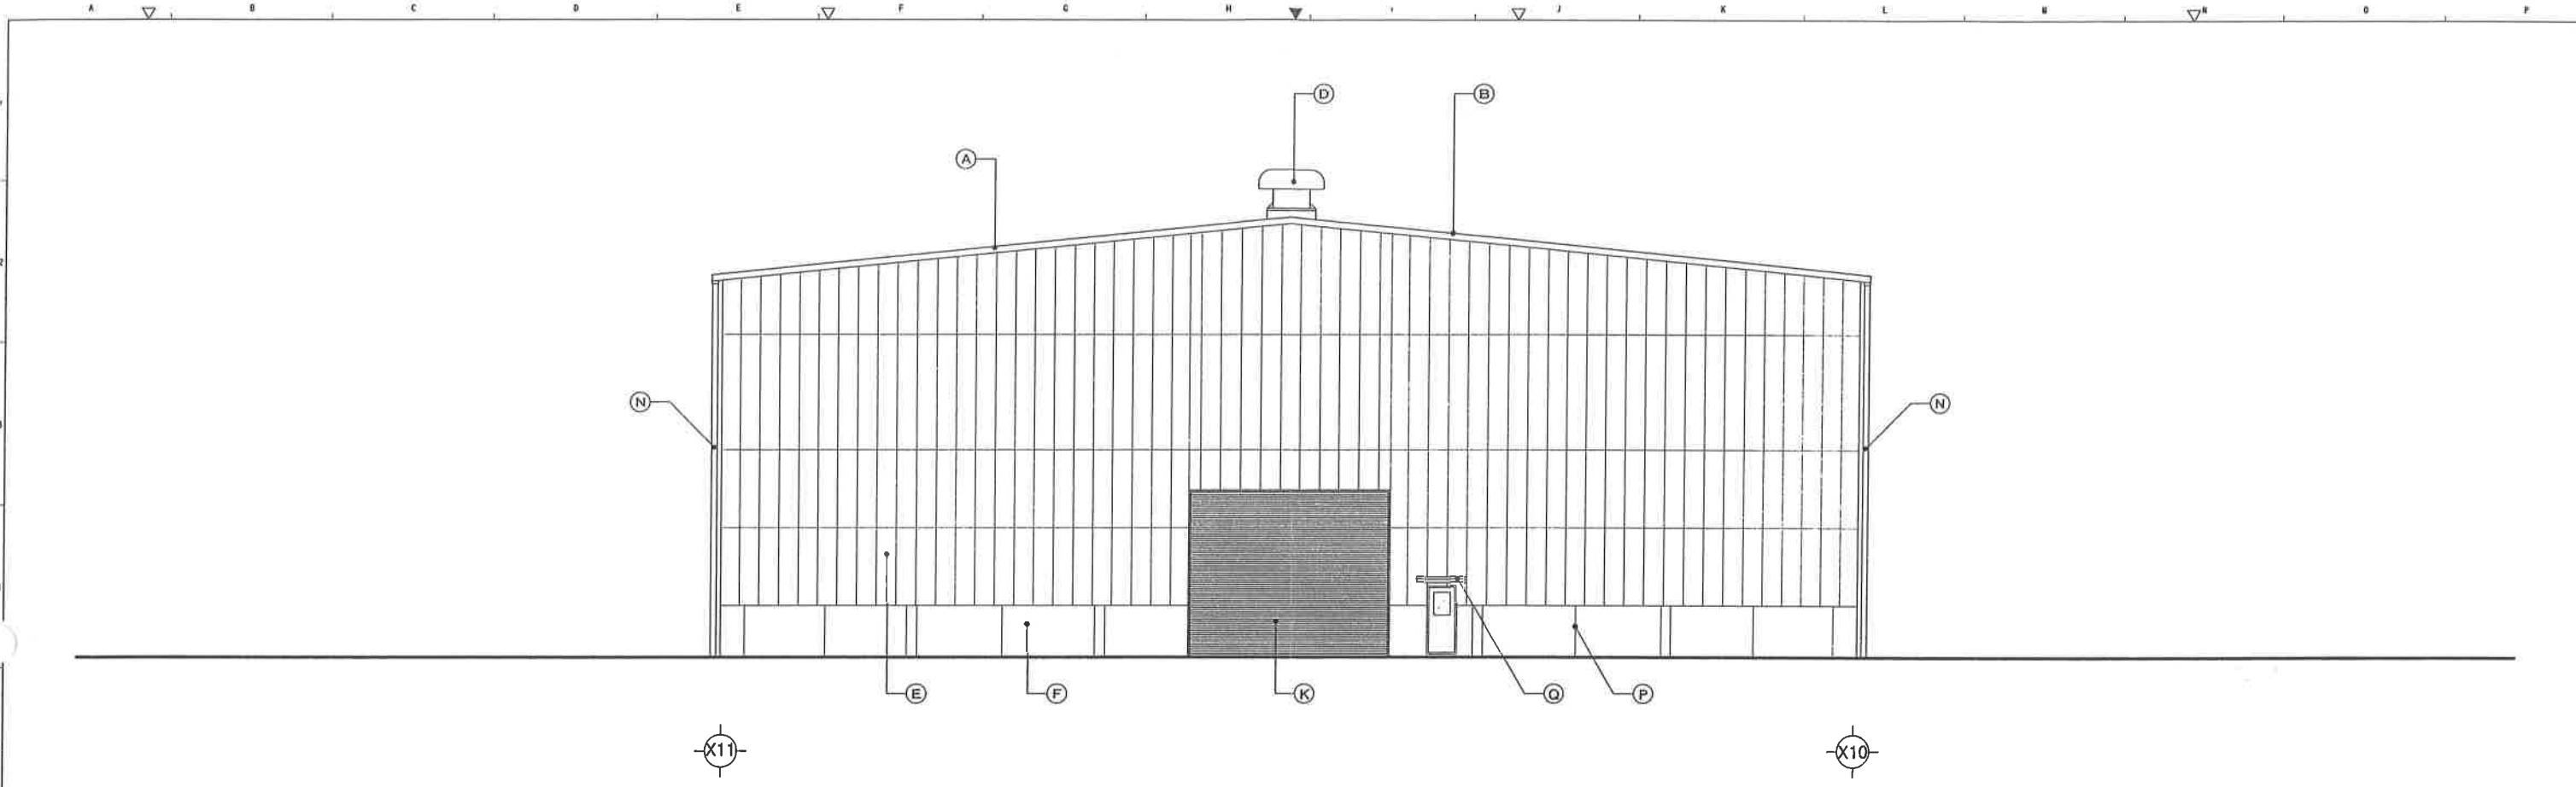

脱水機棟B 東側立面図 S = 1/100

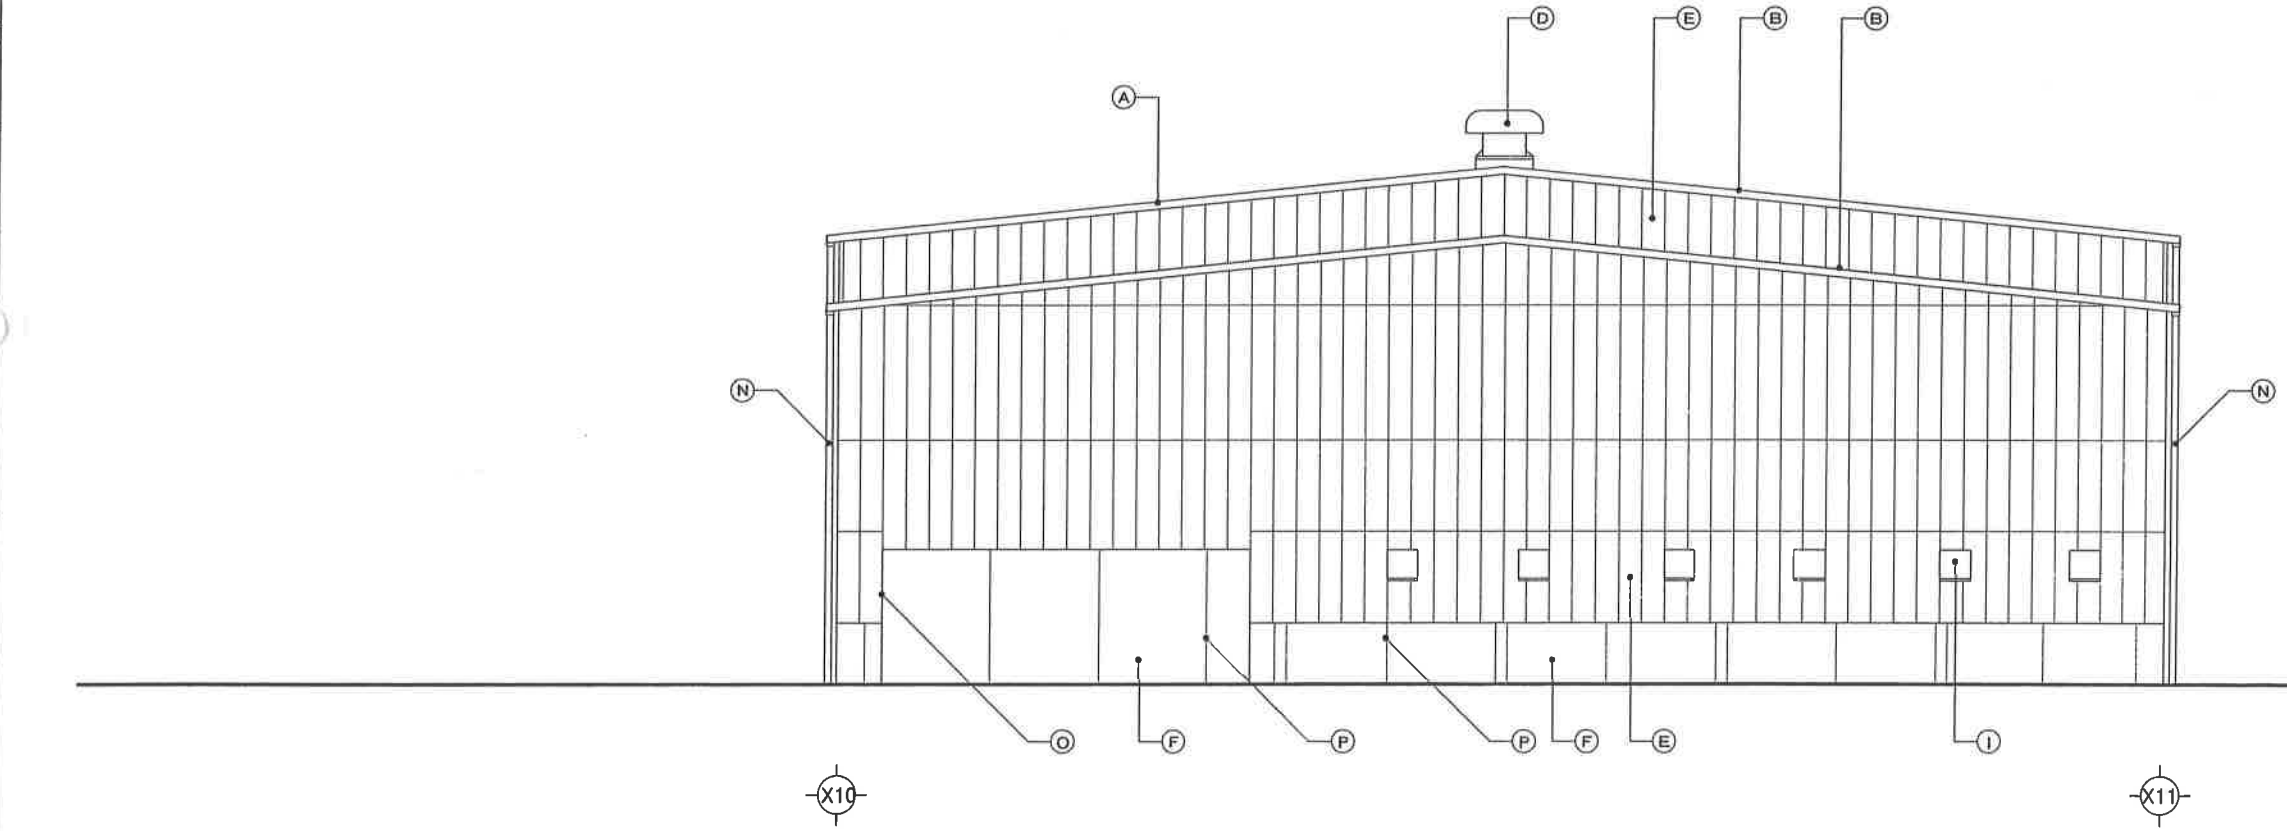


脱水機棟B 西側立面図 S = 1/100

凡 例

(A)	折板 H=166ハゼ (フッ素樹脂塗装ガルバリウム鋼板t=0.8mm)
(B)	ケラバく包み (フッ素樹脂塗装ガルバリウム鋼板t=0.8mm)
(C)	トップライト (ヨドコウ スカイライト-W1000同等品)
(D)	ルーフファン 1050
(E)	ALC板 t=100ノ上 アクリル系弾性吹付タイル
(F)	コンクリート打放シ補修
(G)	ウェザーカバー 600口 (ガラスウールt=30内貼り)(設備工事)
(H)	ウェザーカバー 700口 (設備工事)
(I)	ウェザーカバー 800口 (空気通気のみ) (設備工事)
(J)	ウェザーカバー 800口 (ガラスウールt=30内貼り) (設備工事)
(K)	電動重量シャッター (スチールノ上 フッ素樹脂焼付塗装)
(L)	鉄 部 (防錆塗装2回塗ノ上 SOP塗)
(M)	軒 樋 (硬質塩ビ製)
(N)	壁 樋 150φ (硬質塩ビ製)
(O)	EXP. J (シルバーアルマイトクリア仕上) (耐火仕様)
(P)	誘発目地 20×20 (内外共) @3000内外
(Q)	ALC庇 (D=300) アクリル系弾性吹付タイル


記	号	日	付	作	成	審	査	承	認

部 号		名 称		材 質	面 積	計 画
表	部	番	号	番	号	目
						06.02.15
						1/100
納 入						
東川浄水場排水処理施設特定事業 (土壌工事)						
保 護 名 称						
脱水機棟B 立面図2						
工 種	工 程	工 法	工 料	工 費	工 率	工 率
1	2	3	4	5	6	7
1	2	3	4	5	6	7
図 番						
A - 23						
TSK 月島機械株式会社						

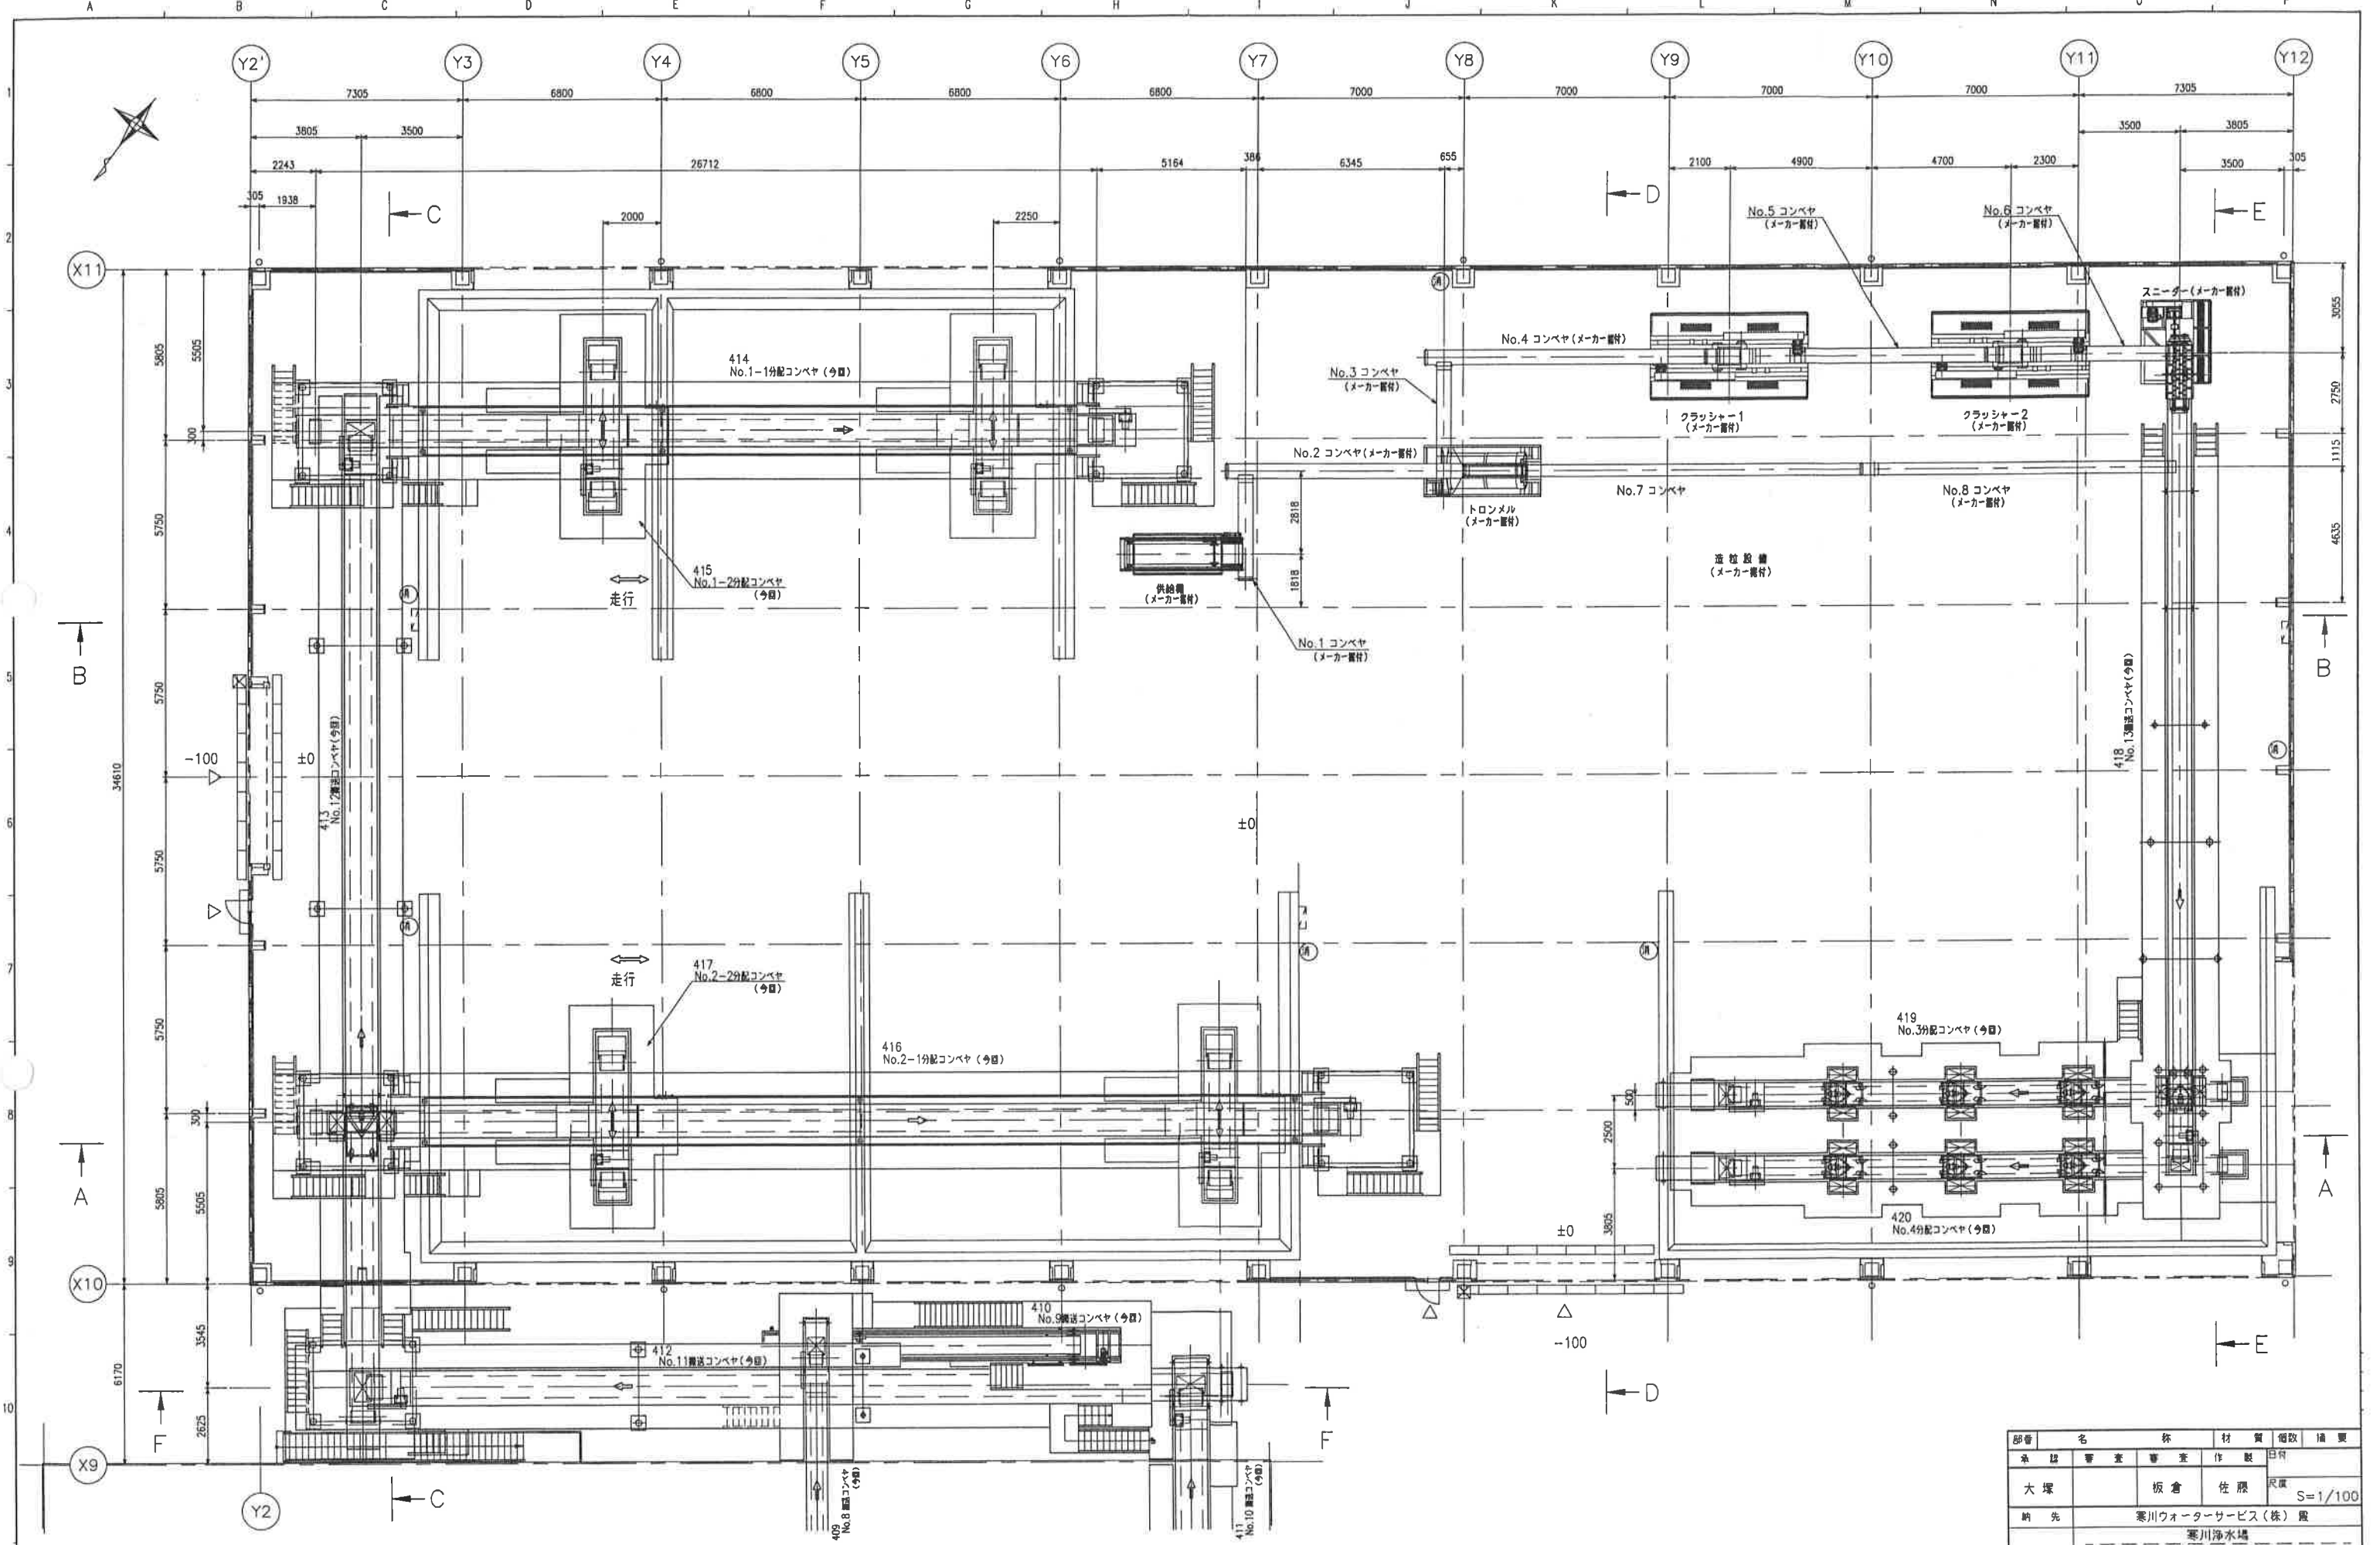


部署	名	称	材	質	個数	備	注
承認	審査	審査	作	製	日	付	
大	塚	板	倉	佐	原	尺	寸 S=1/100
納	先	寒川ウォーターサービス(株) 蔵					
面	名	排水処理施設特定事業					
名	称	脱水機・ケーキ貯留施設					
		図 機配置平面図					
1	1	1	P03091-051AJ	-	P	0	
TSK 月島機械株式会社							

Rev.	日	付	記	事	作成	審査	承認

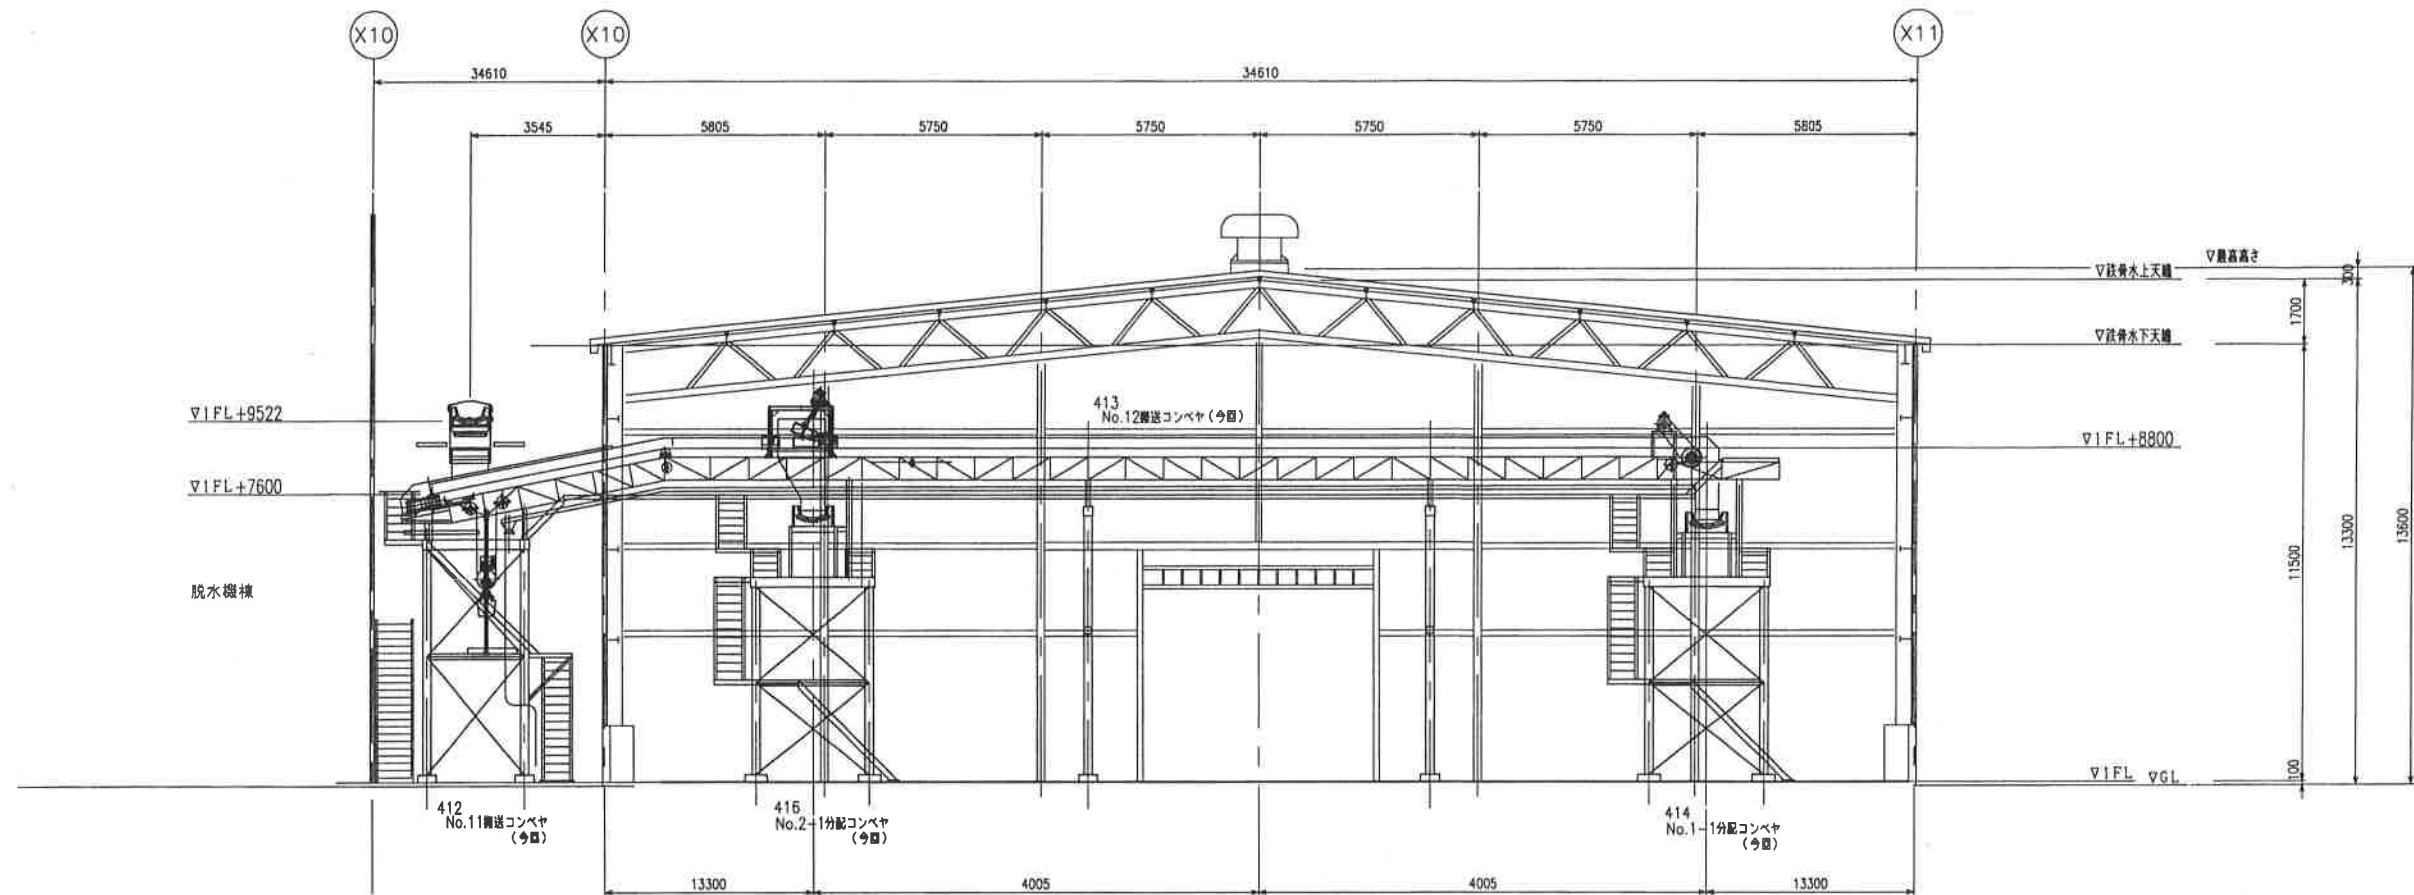


C-C 断面図

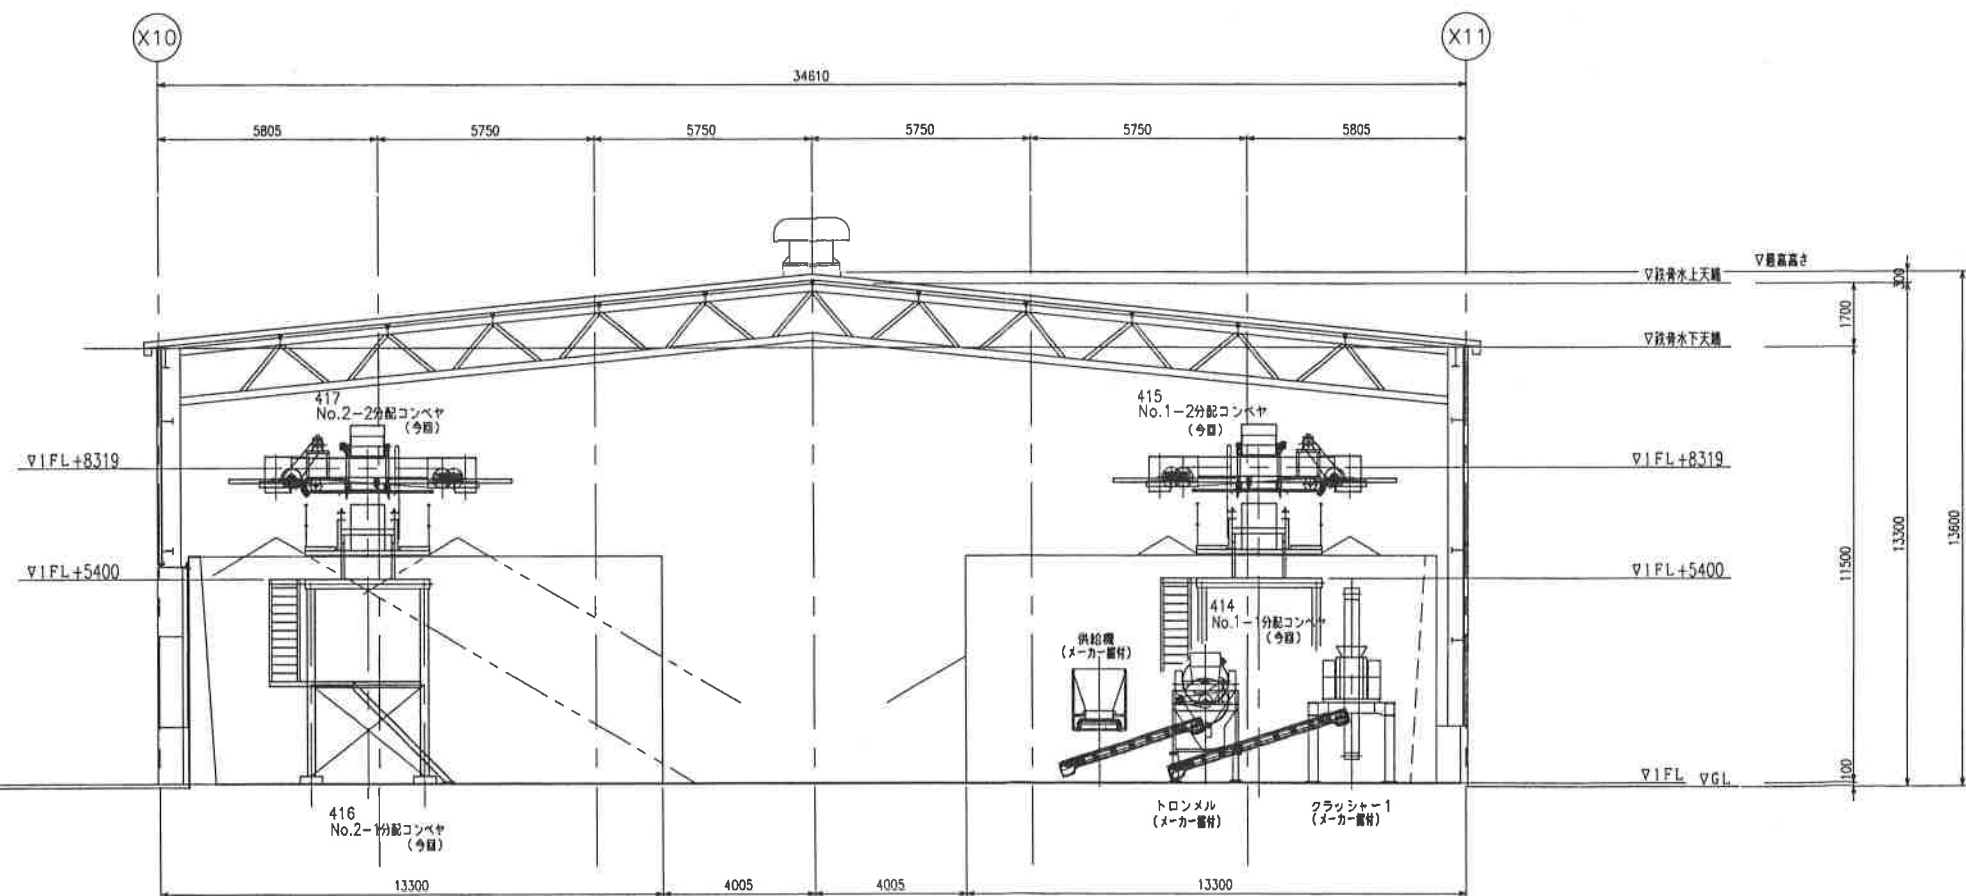


D-D 断面図

部名	名	材	質	個数	備
承認	審査	審査	作製	日付	
大塚		板倉	佐藤	尺庫	S=1/100
納先	寒川ウォーターサービス(株) 蔵				
図面名称	排水処理施設特定事業 脱水機棟・ケーキ貯留施設 B棟 機器配置 C-C、D-D 断面図				
1	1	1	P03091-051	AL	P
TSK 月島機械株式会社					

Rev.	日付	記	事	作成	審査	承認

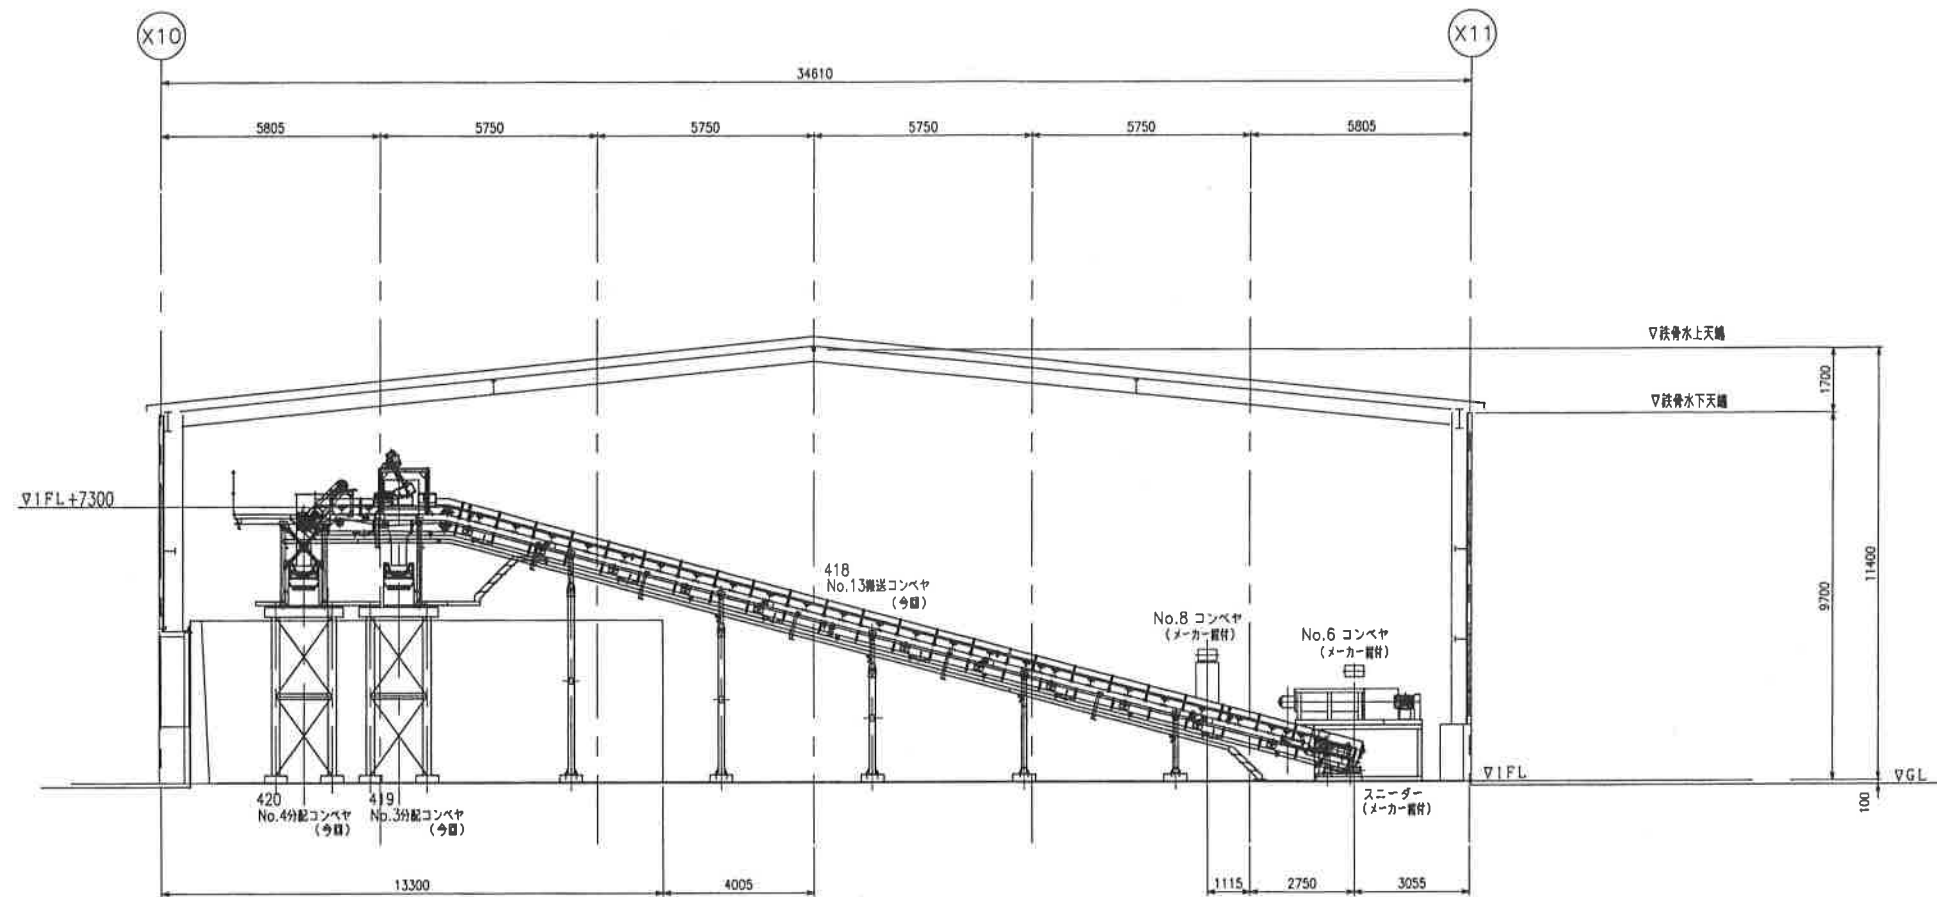

E-E 断面図

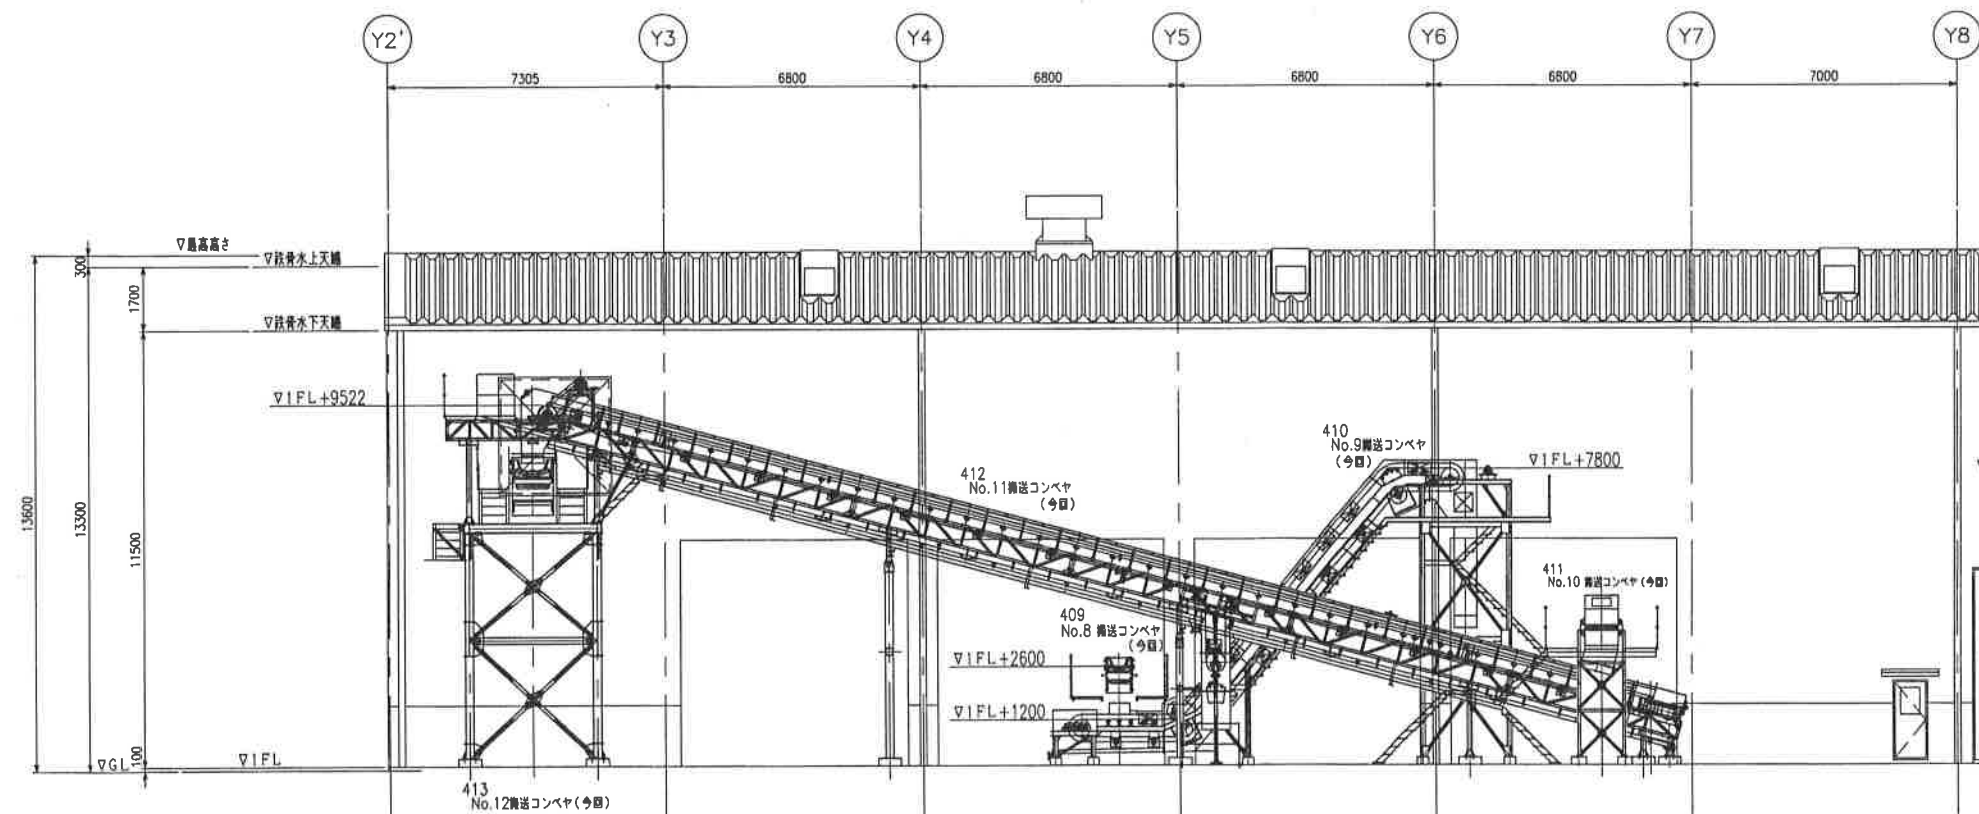

F-F 断面図

部署	名	材	質	個数	備	要
承認	審査	審査	作	製	日付	
大	塚	板	倉	佐	腰	尺庫 S=1/100
納	先	寒川ウォーターサービス(株) 殿				
図	面	名	称	寒川浄水場 排水処理施設特定事業 脱水機棟・ケーキ貯留施設 B棟 機器配置 E-E、F-F 断面図		
1	1	1	P03091-051AN	P	0	
TSK 月島機械株式会社						

Rev.	日	付	記	事	作成	審査	承認