

神奈川県立青少年センター 紅葉坂ホール

舞台平面図 1/100 (A3)


| | |
|------------------------------|-------|
| 催し物名称 | スタッフ |
| | 舞台監督 |
| | 会社名 |
| 主催者名 | 音響チーフ |
| | 会社名 |
| | 照明チーフ |
| | 会社名 |
| 開催日 年 月 日 ~ 日 開演時間 時 分 / 時 分 | 会社名 |

- 大水平幕
幕ゆれ防止板共吊り
- 引割バック幕
- 第23吊物
- 第22吊物
- 第21吊物
- 第20吊物
- 大水平ライト
- 第19吊物
- 第7-文字幕
- 第18吊物
- 第17吊物

※第17吊以降のボタンはカーブしています

- 第6サスペンションライト
- 第6-文字幕
- △第4袖幕
- 第16吊物
- 第15吊物
- 第14吊物
- 第13吊物
- 第5サスペンションライト
- 第5ポーターライト共吊り
- 第12吊物
- 中水平幕
- 中大黒幕 (第5-文字幕兼用)
- △第3袖幕
- 第11吊物
- 第10吊物
- 第9吊物
- 第4サスペンションライト
- 第4ポーターライト共吊り
- 第8吊物
- 第4-文字幕
- △中割幕
- 第7吊物
- △第6吊物
- #6: リアスクリーン常設
- 第3サスペンションライト
- 第3ポーターライト共吊り
- 第3-文字幕
- △第2袖幕
- 第5吊物
- 第4吊物
- 第2サスペンションライト
- 第2ポーターライト共吊り
- 第2-文字幕
- 第1袖幕
- 第3吊物
- 第2吊物
- 引割幕 定式幕
- 第1サスペンションライト
- 第1ポーターライト共吊り
- 第1-文字幕
- 第1吊物
- 暗転幕
- 緞帳

- 印 電動ボタン
- △印 長尺ボタン (約20000mm)
- 無印 通常ボタン (約17000mm)

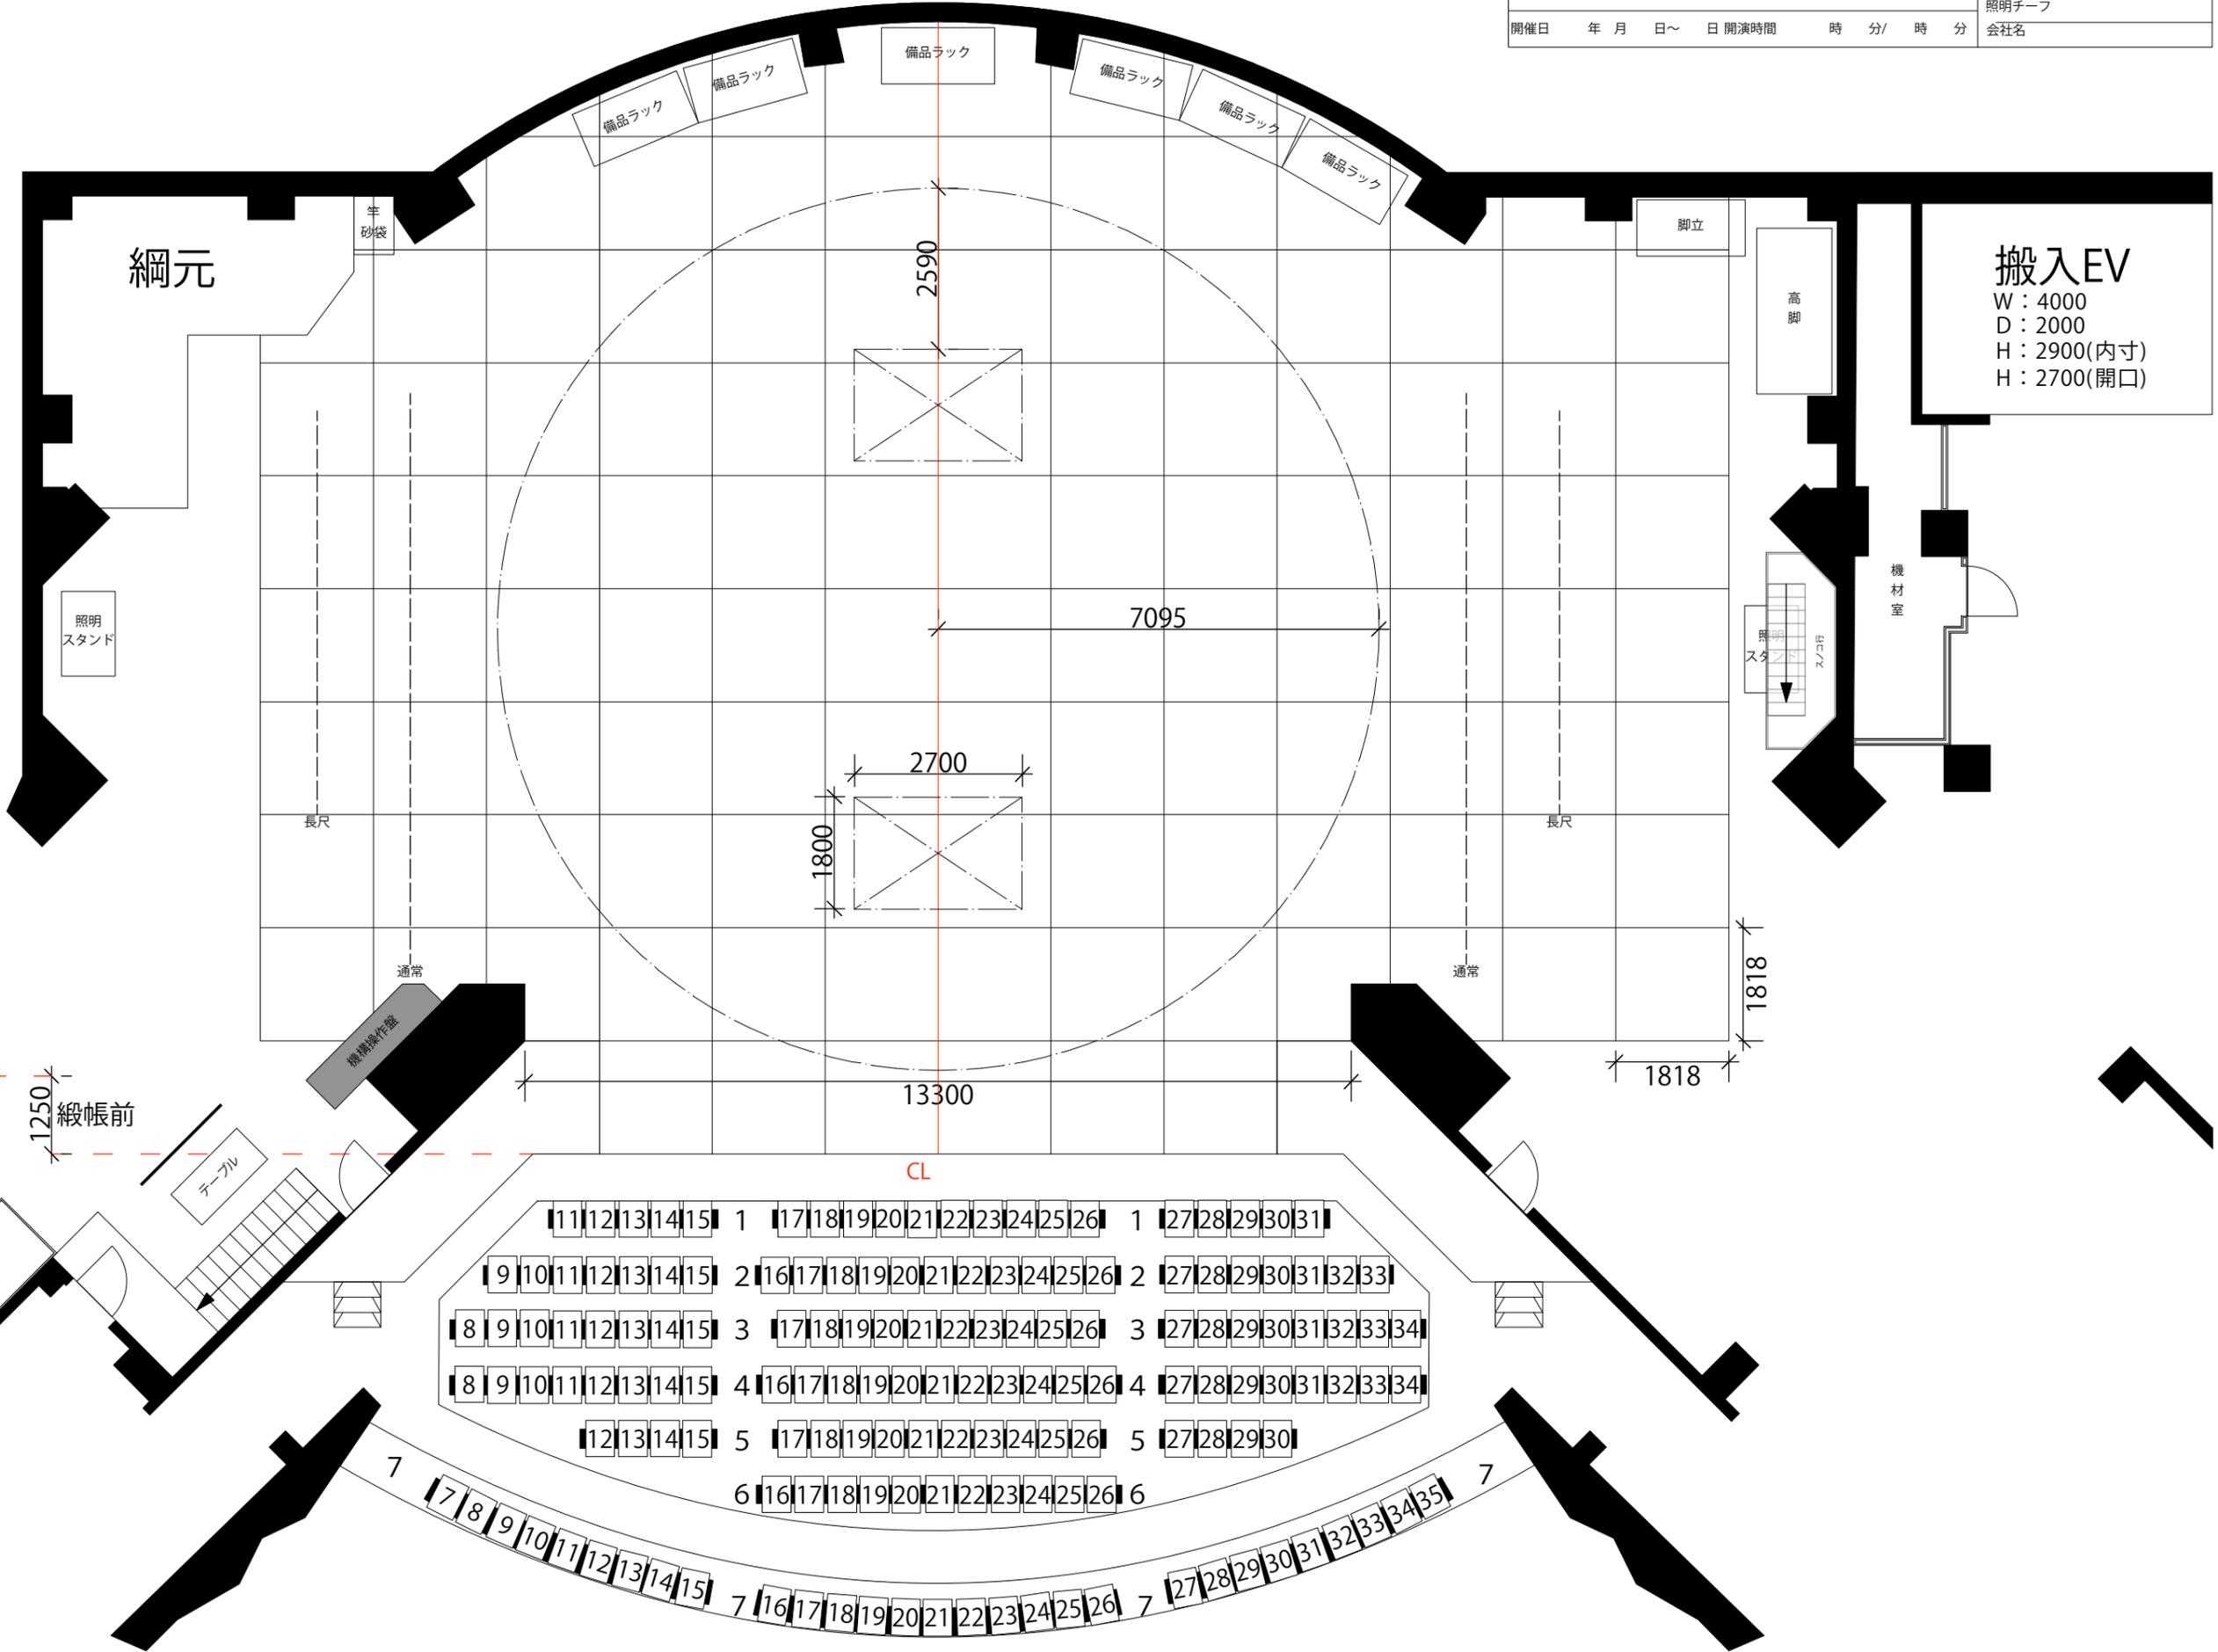

1250 緞帳前

備品倉庫

テーブル

機機操作盤

照明スタンド

機材室

搬入EV
W : 4000
D : 2000
H : 2900(内寸)
H : 2700(開口)