


1
2
3
4
5
6
7
F
E
D
C
B
A

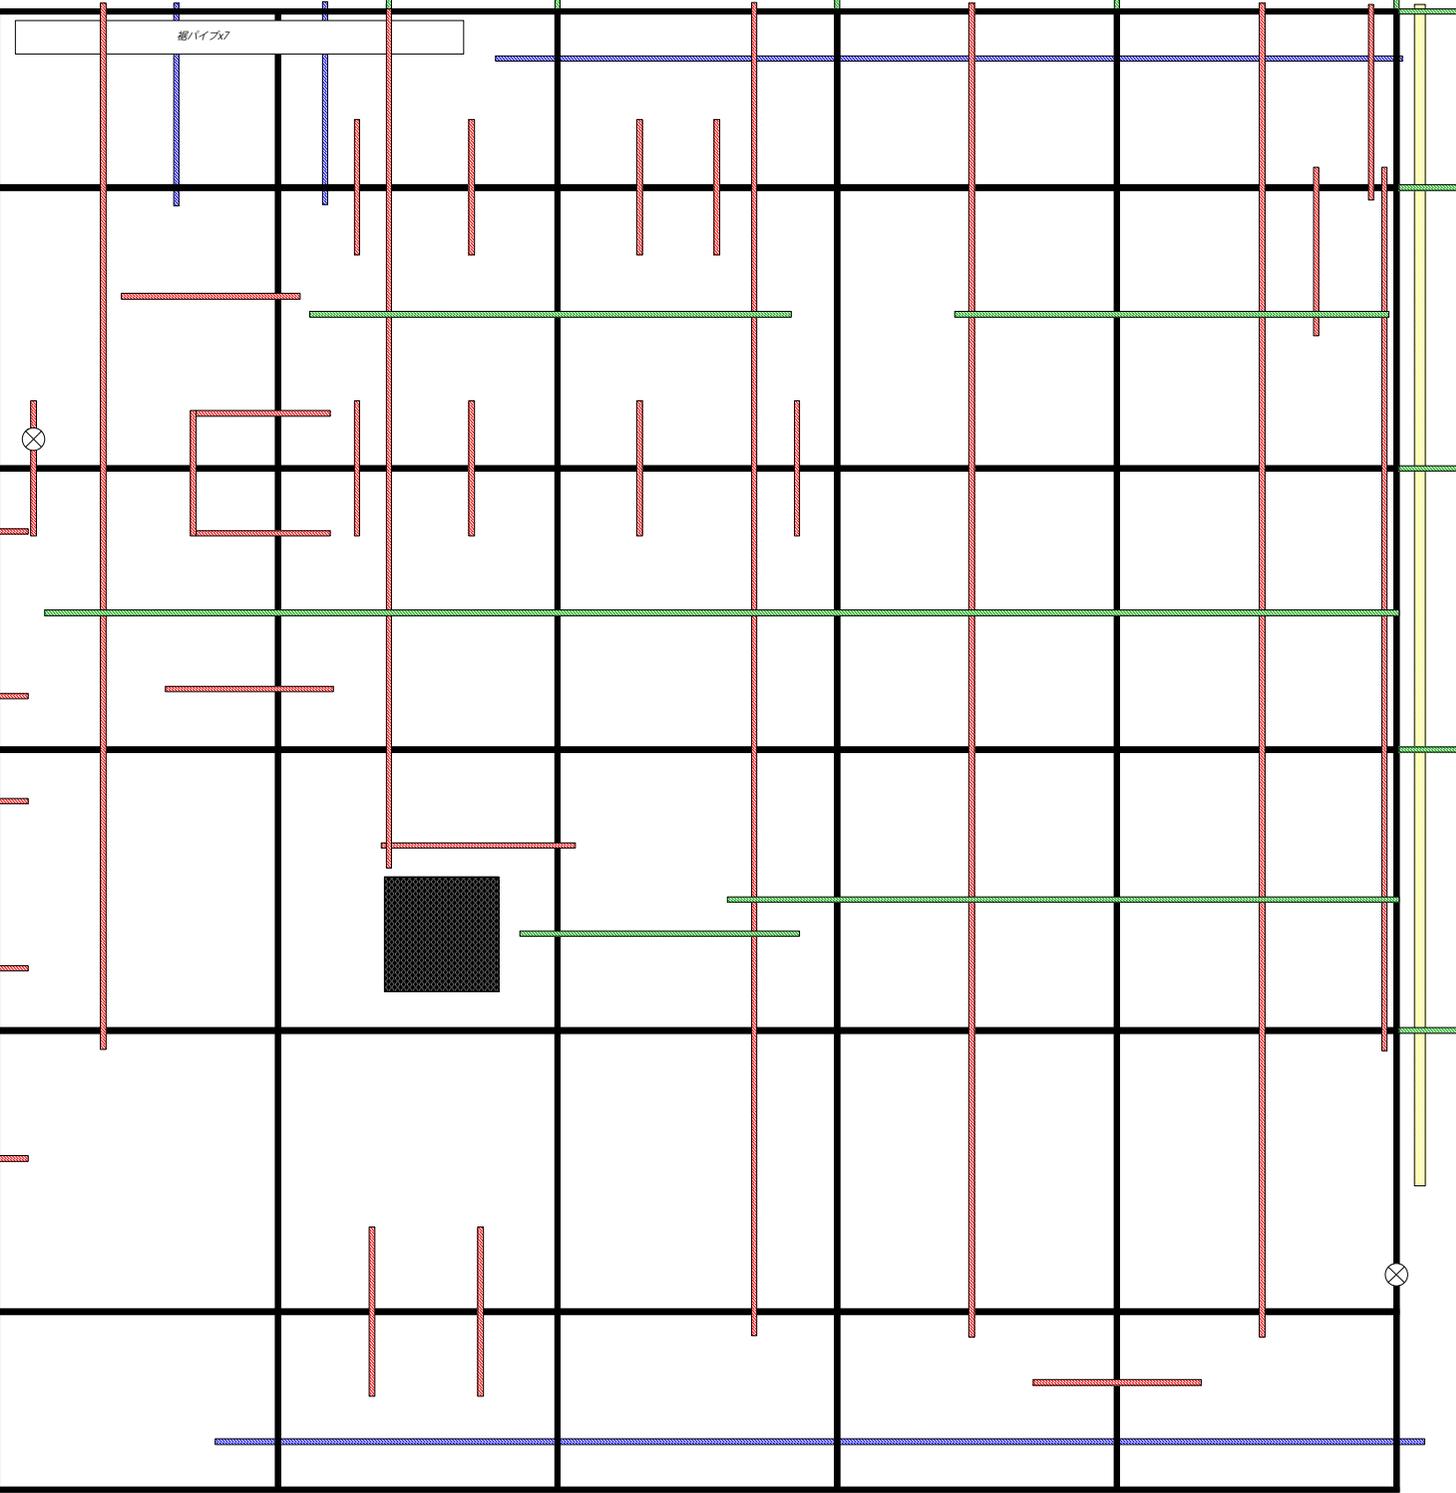

- 大黒用レール
吊り変え/仮
- ⊗
ITV設備用カ
- 既存グリッド
- 下部グリッド
- 上部グリッド
- 上々部グリッド

