



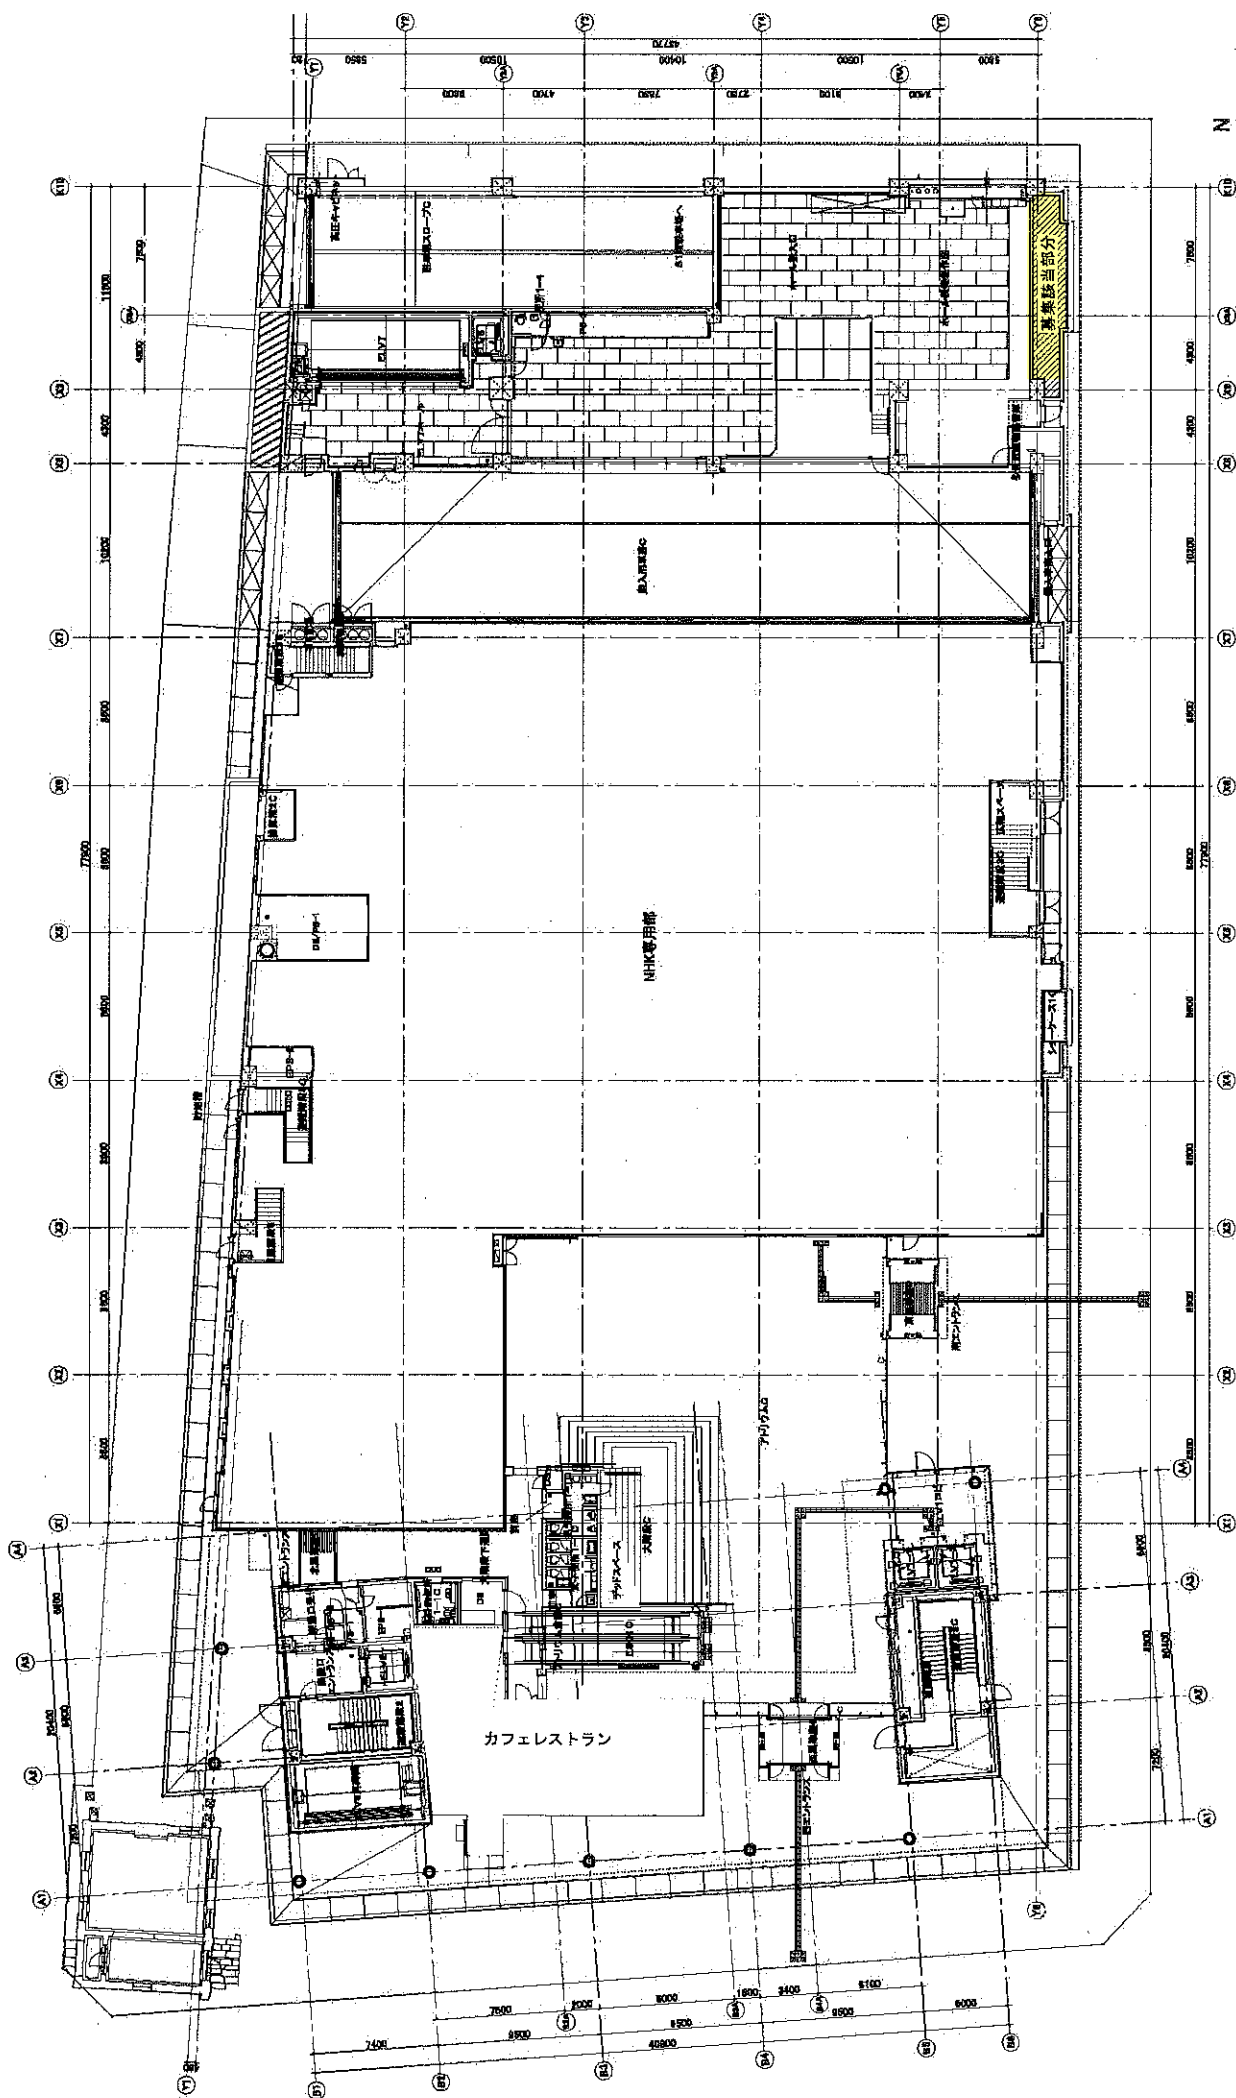


1 階平面図 募集該当部分 位置図

S=1:300

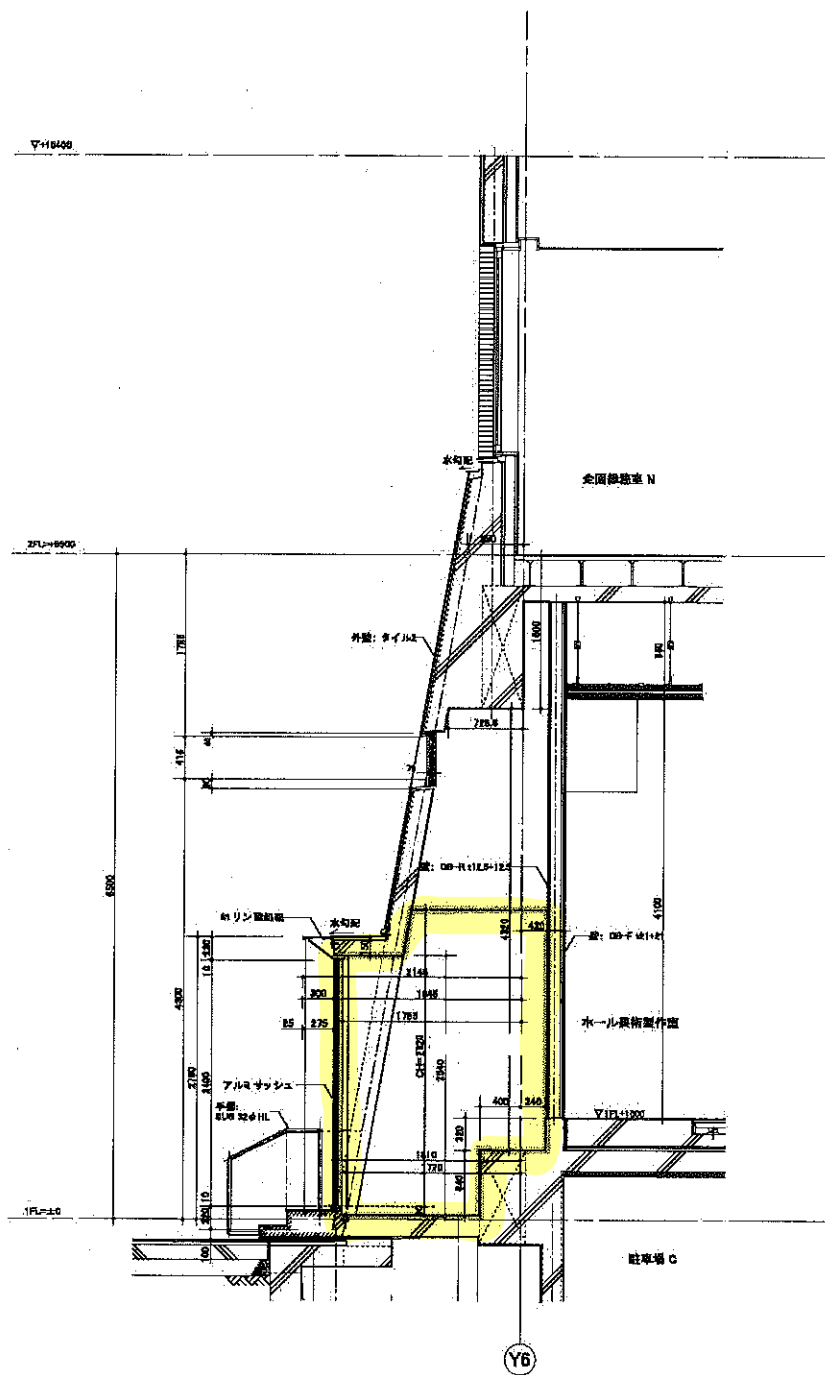

断面図 S=1:50

貸付範囲


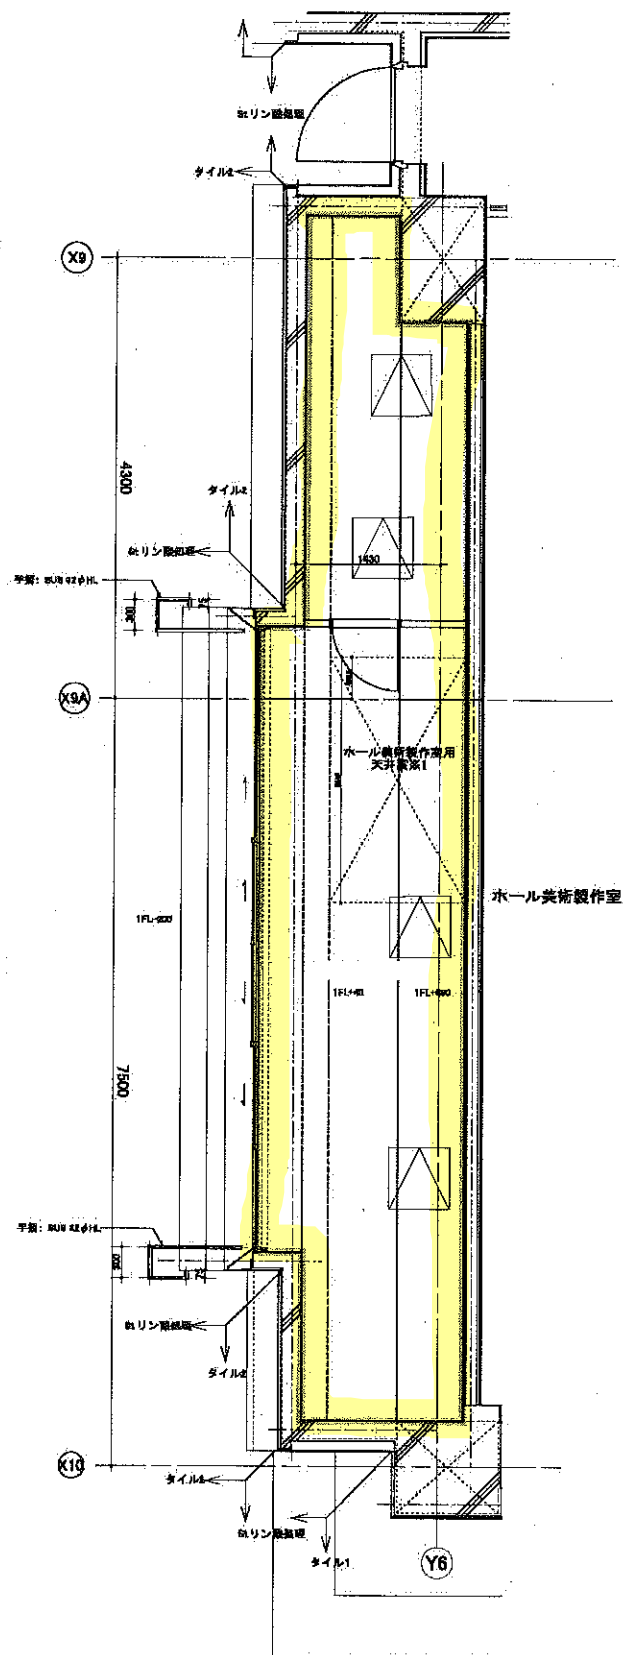


平面図 S=1:50



設備概要

番号	概要	詳細	位置
①	冷媒管接続	床スリーブ対応	
②	給水管接続	配管径20A、量水器(隔測)、バルブ止め	スラブ上、床レベル
③	排水管接続	配管径50A、プラグ止め	スラブ上、床レベル

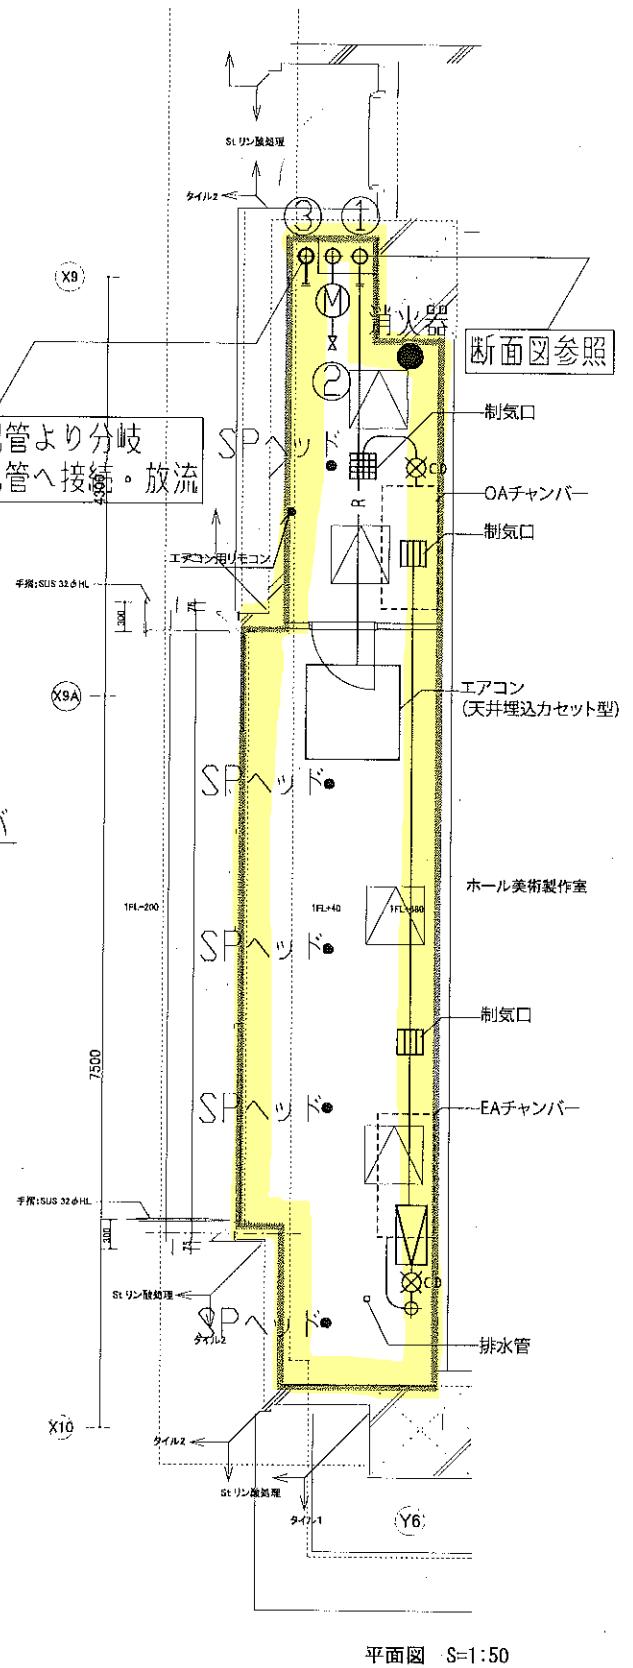
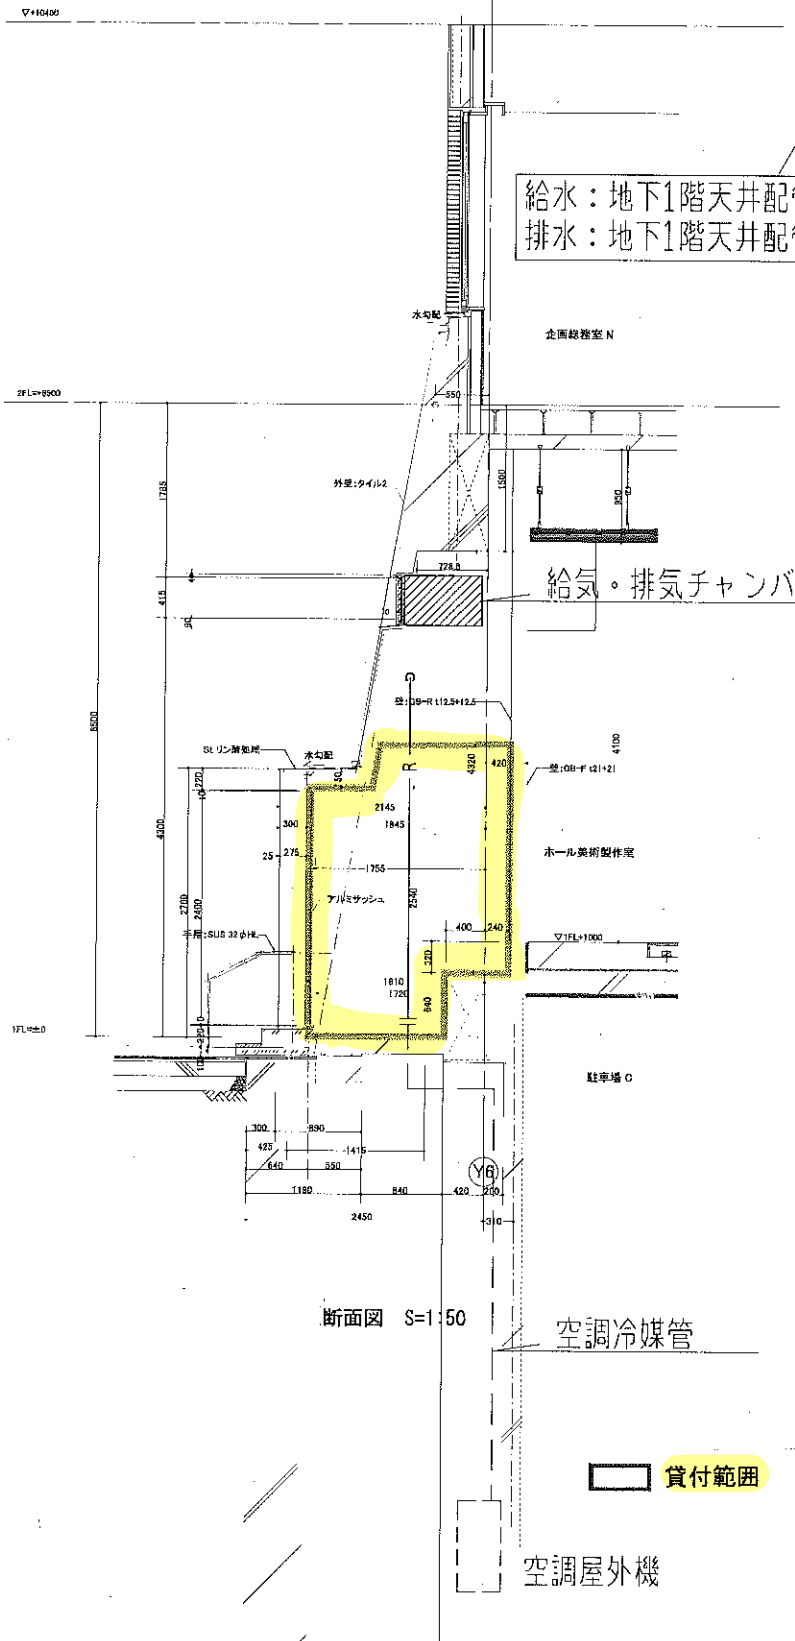


1F平面図・断面図 機械設備
S=1:50



凡例

記号	機器名称
	電灯動力盤
●	壁付スイッチ
	調光スイッチ
	蛍光灯
⊕	壁付コンセント 2P15A 125V×2(接地極付)
⊖	床付コンセント 2P15A 125V×2(接地極付)
○	ブラクプレート
⊗	壁付コンセント(動力機器用)
○	ダウンライト
●	非常用照明(天井埋込型)
●H	非常用照明(天井埋込型)(高天井用)
⊕	避難口誘導灯
⊖	非常放送スピーカ
	アンテナター
⊕	電話アウトレット 6種4芯×1
⊗	集中リモコンスイッチ
⊕	情報アウトレット 8種8芯×1
⊗	テレビアウトレット 直列ユニット×1
□	動力用手元開閉器
□●	光電式スポット型感知器
□H	定温式スポット型感知器
	差動式ガス型感知器
□	ガス漏れ検知器

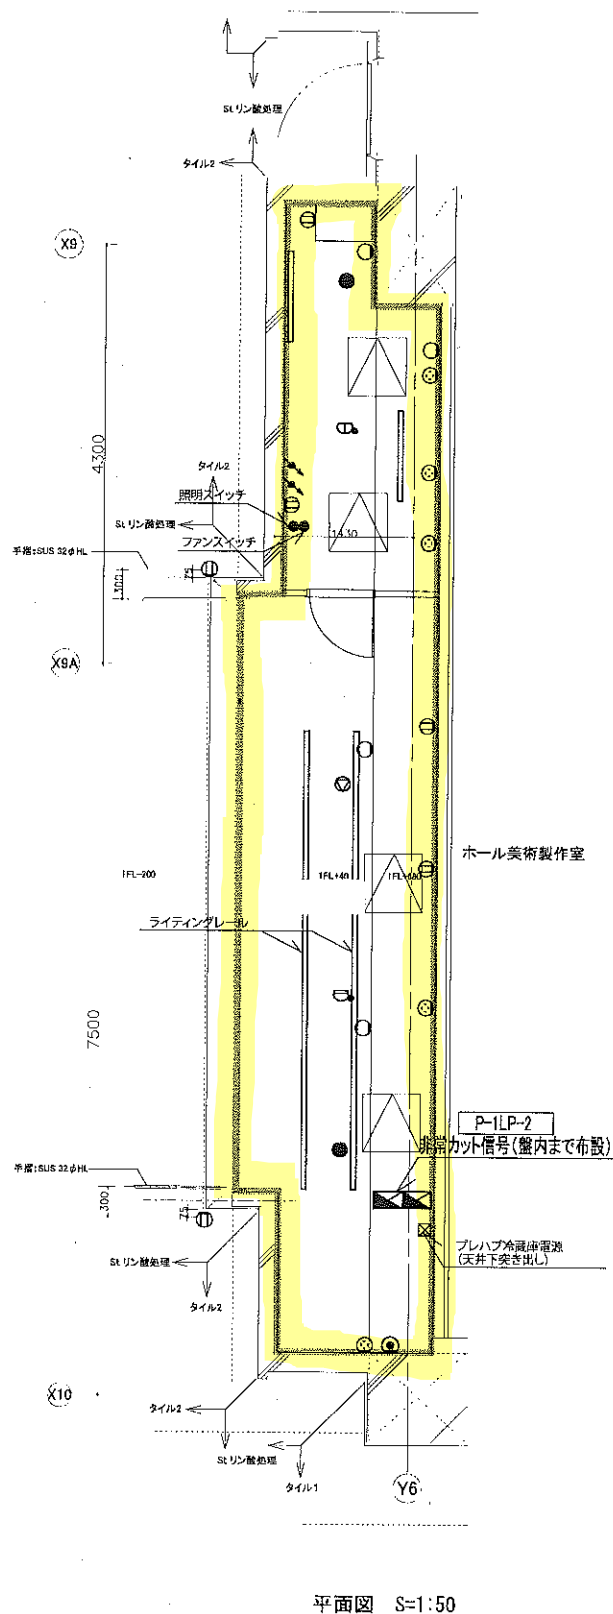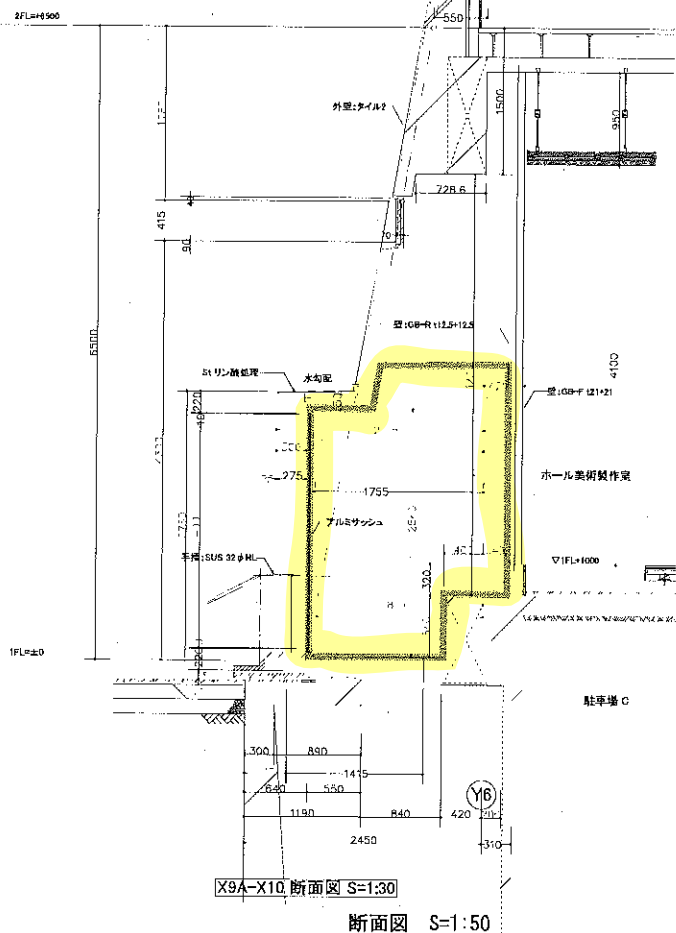

貸付範囲

1F平面図・断面図 電気設備
S=1:50

