


都市計画道路 金子開成和田河原線 J R御殿場線立体交差部 整備状況写真

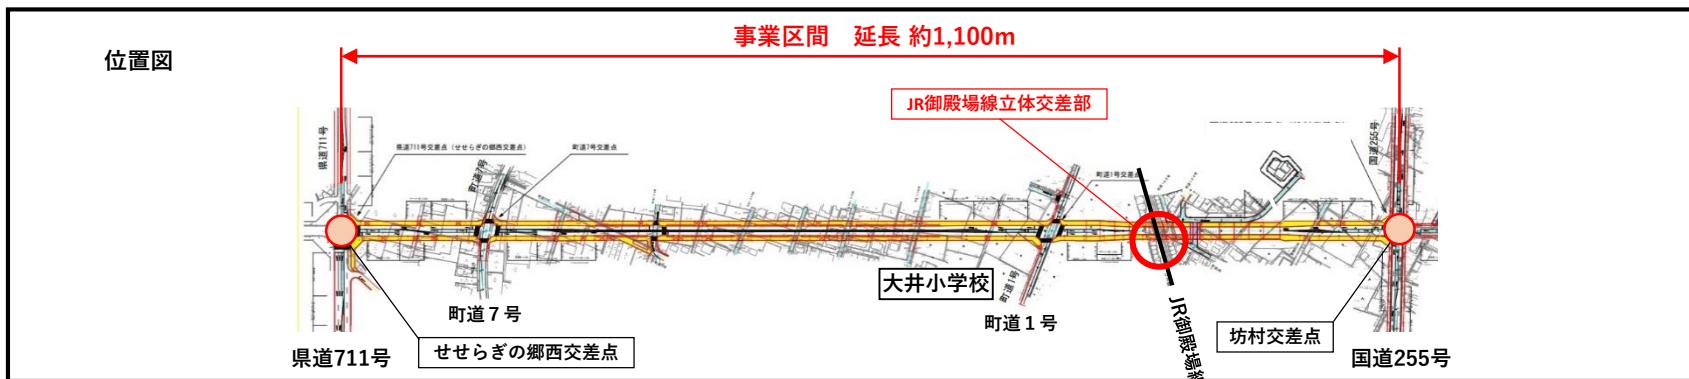

【 令和 7 年 5 月 時点 】

