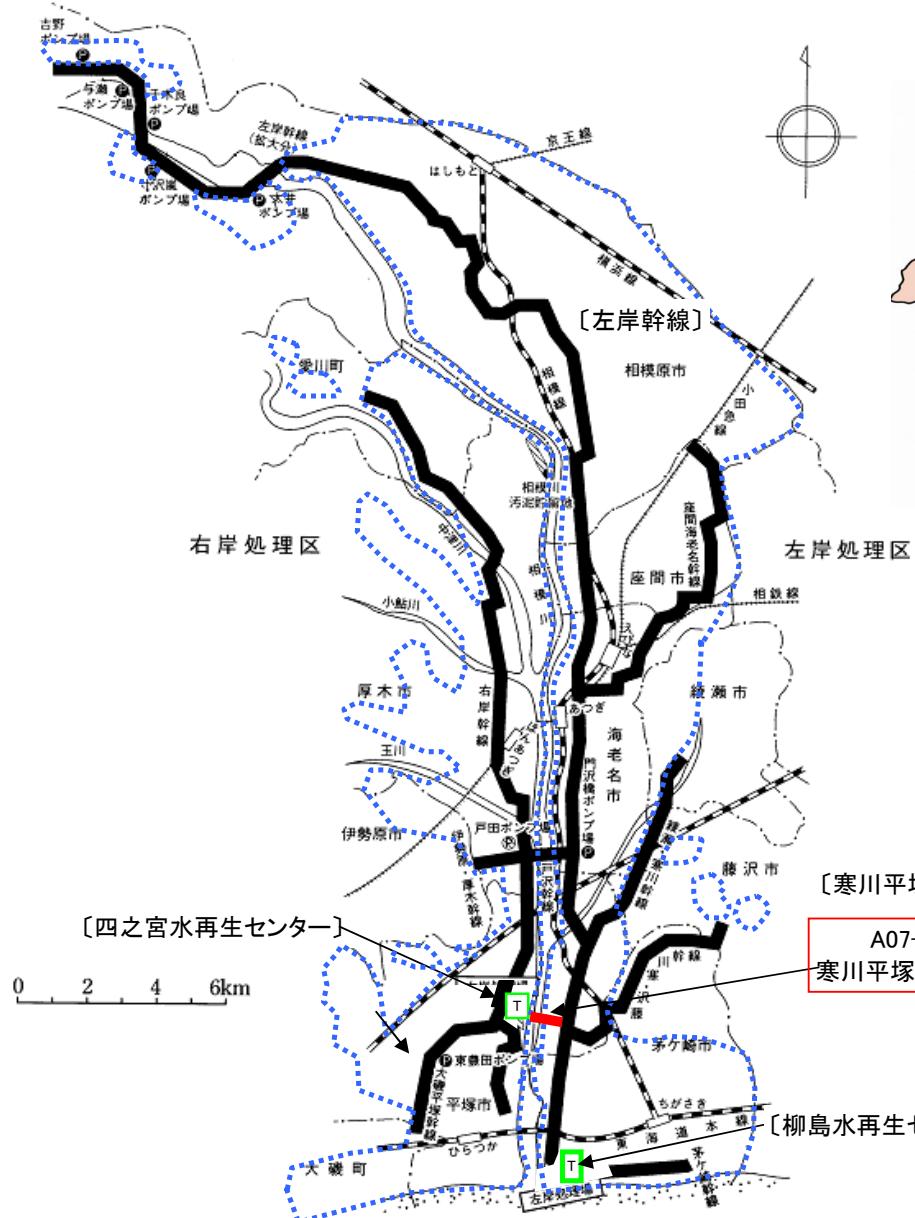
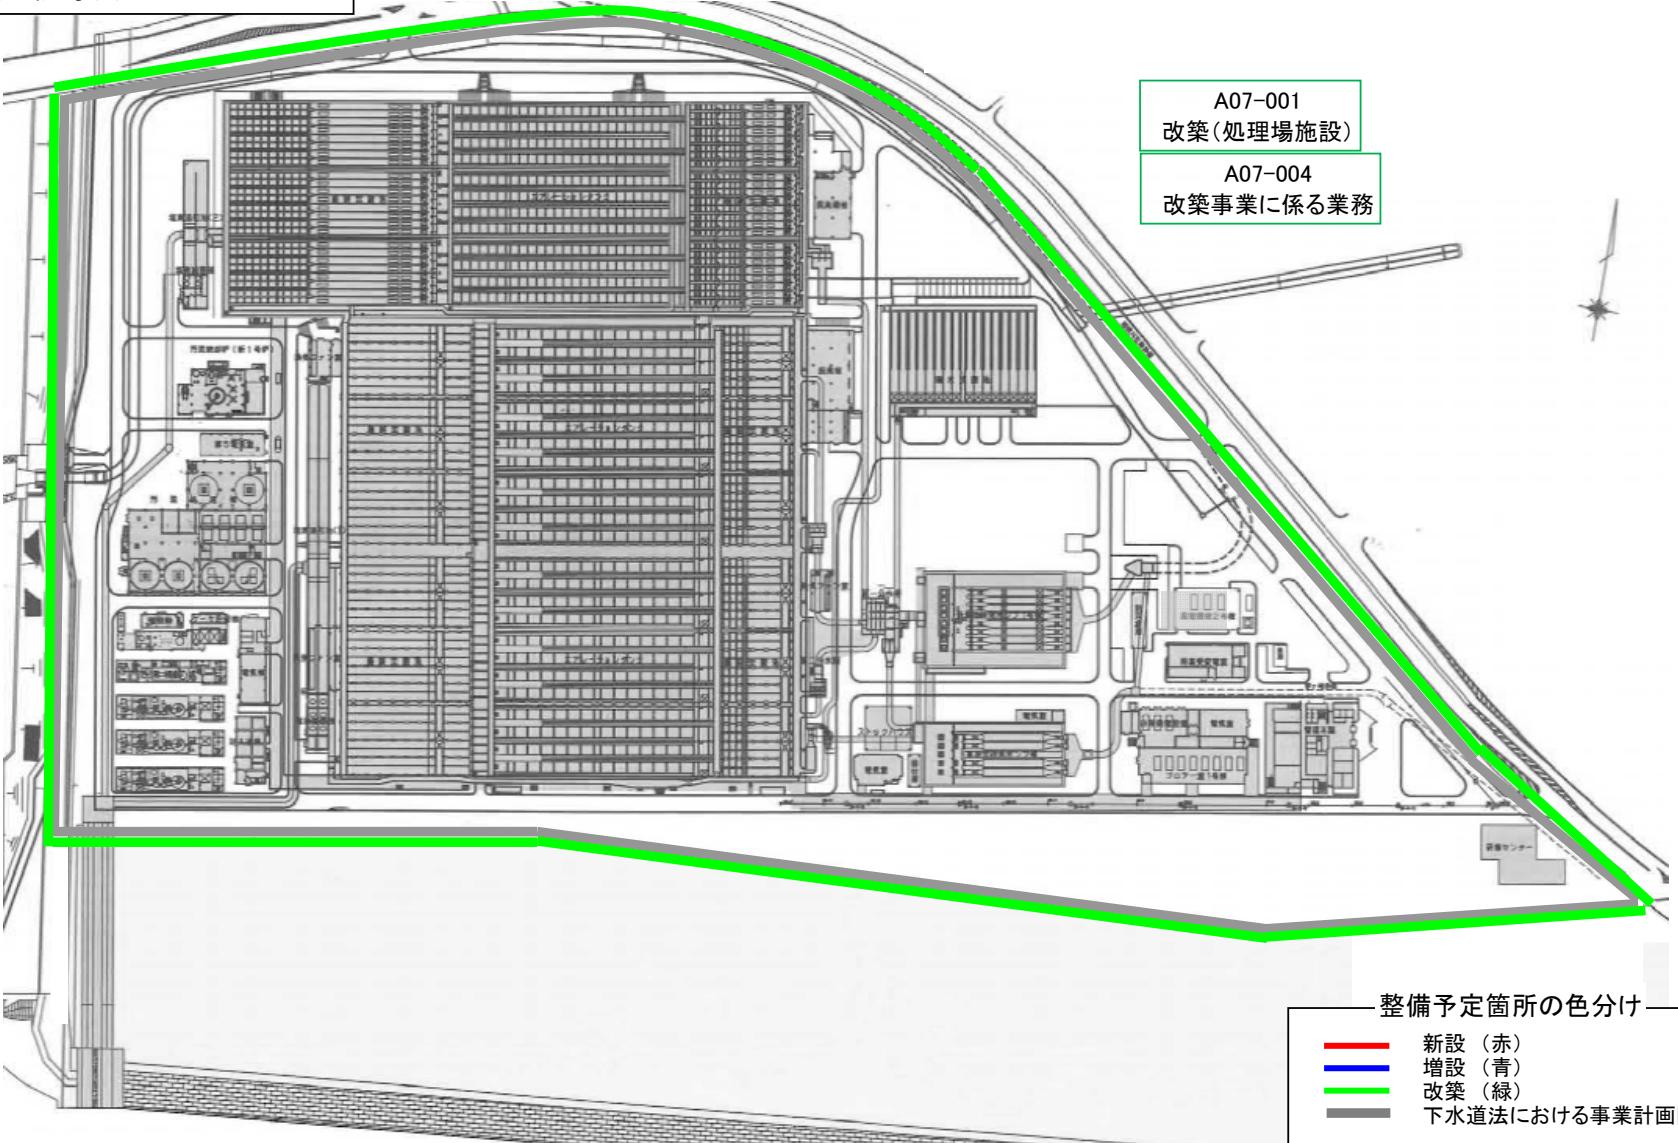


(参考様式3) 社会資本総合整備計画 (防災・安全交付金)

計画の名称	神奈川県における下水道事業の推進 (防災・安全)		
計画の期間	令和8年度	～	令和12年度 (5年間)
交付対象	神奈川県		
相模川流域 計画図			
<p>A07-003 改築(左岸幹線 等)</p> <p>A07-004 改築事業に係る業務</p>			
			
<p>A07-006 耐水化事業に係る業務</p>			
			
<p>A07-013 総合的な基本計画策定</p>			
<p>凡 例</p> <ul style="list-style-type: none"> ■ T 处理場 ○ P ポンプ場 — 幹線管渠 			
<p>整備予定箇所の色分け</p> <ul style="list-style-type: none"> ■ 新設 (赤) ■ 増設 (青) ■ 改築 (緑) ■ 下水道法における事業計画区域 			


(参考様式3) 社会資本総合整備計画（防災・安全交付金）

計画の名称	神奈川県における下水道事業 の推進（防災・安全）		
計画の期間	令和8年度	～	令和12年度（5年間）
交付対象 神奈川県			
相模川流域 柳島水再生センター計画図			
			
<p>整備予定箇所の色分け</p> <ul style="list-style-type: none">新設（赤）増設（青）改築（緑）下水道法における事業計画区域			

(参考様式3) 社会資本総合整備計画（防災・安全交付金）

計画の名称	神奈川県における下水道事業 の推進（防災・安全）		
計画の期間	令和8年度	～	令和12年度（5年間）
交付対象 神奈川県			
相模川流域 四之宮水再生センター計画図			
A07-002 改築(処理場施設)	A07-004 改築事業に係る業務	A07-005 耐水化事業に係る業務	<p>整備予定箇所の色分け</p> <ul style="list-style-type: none"> 新設（赤） 増設（青） 改築（緑） 下水道法における事業計画区域

(参考様式 3) 社会資本総合整備計画 (防災・安全交付金)

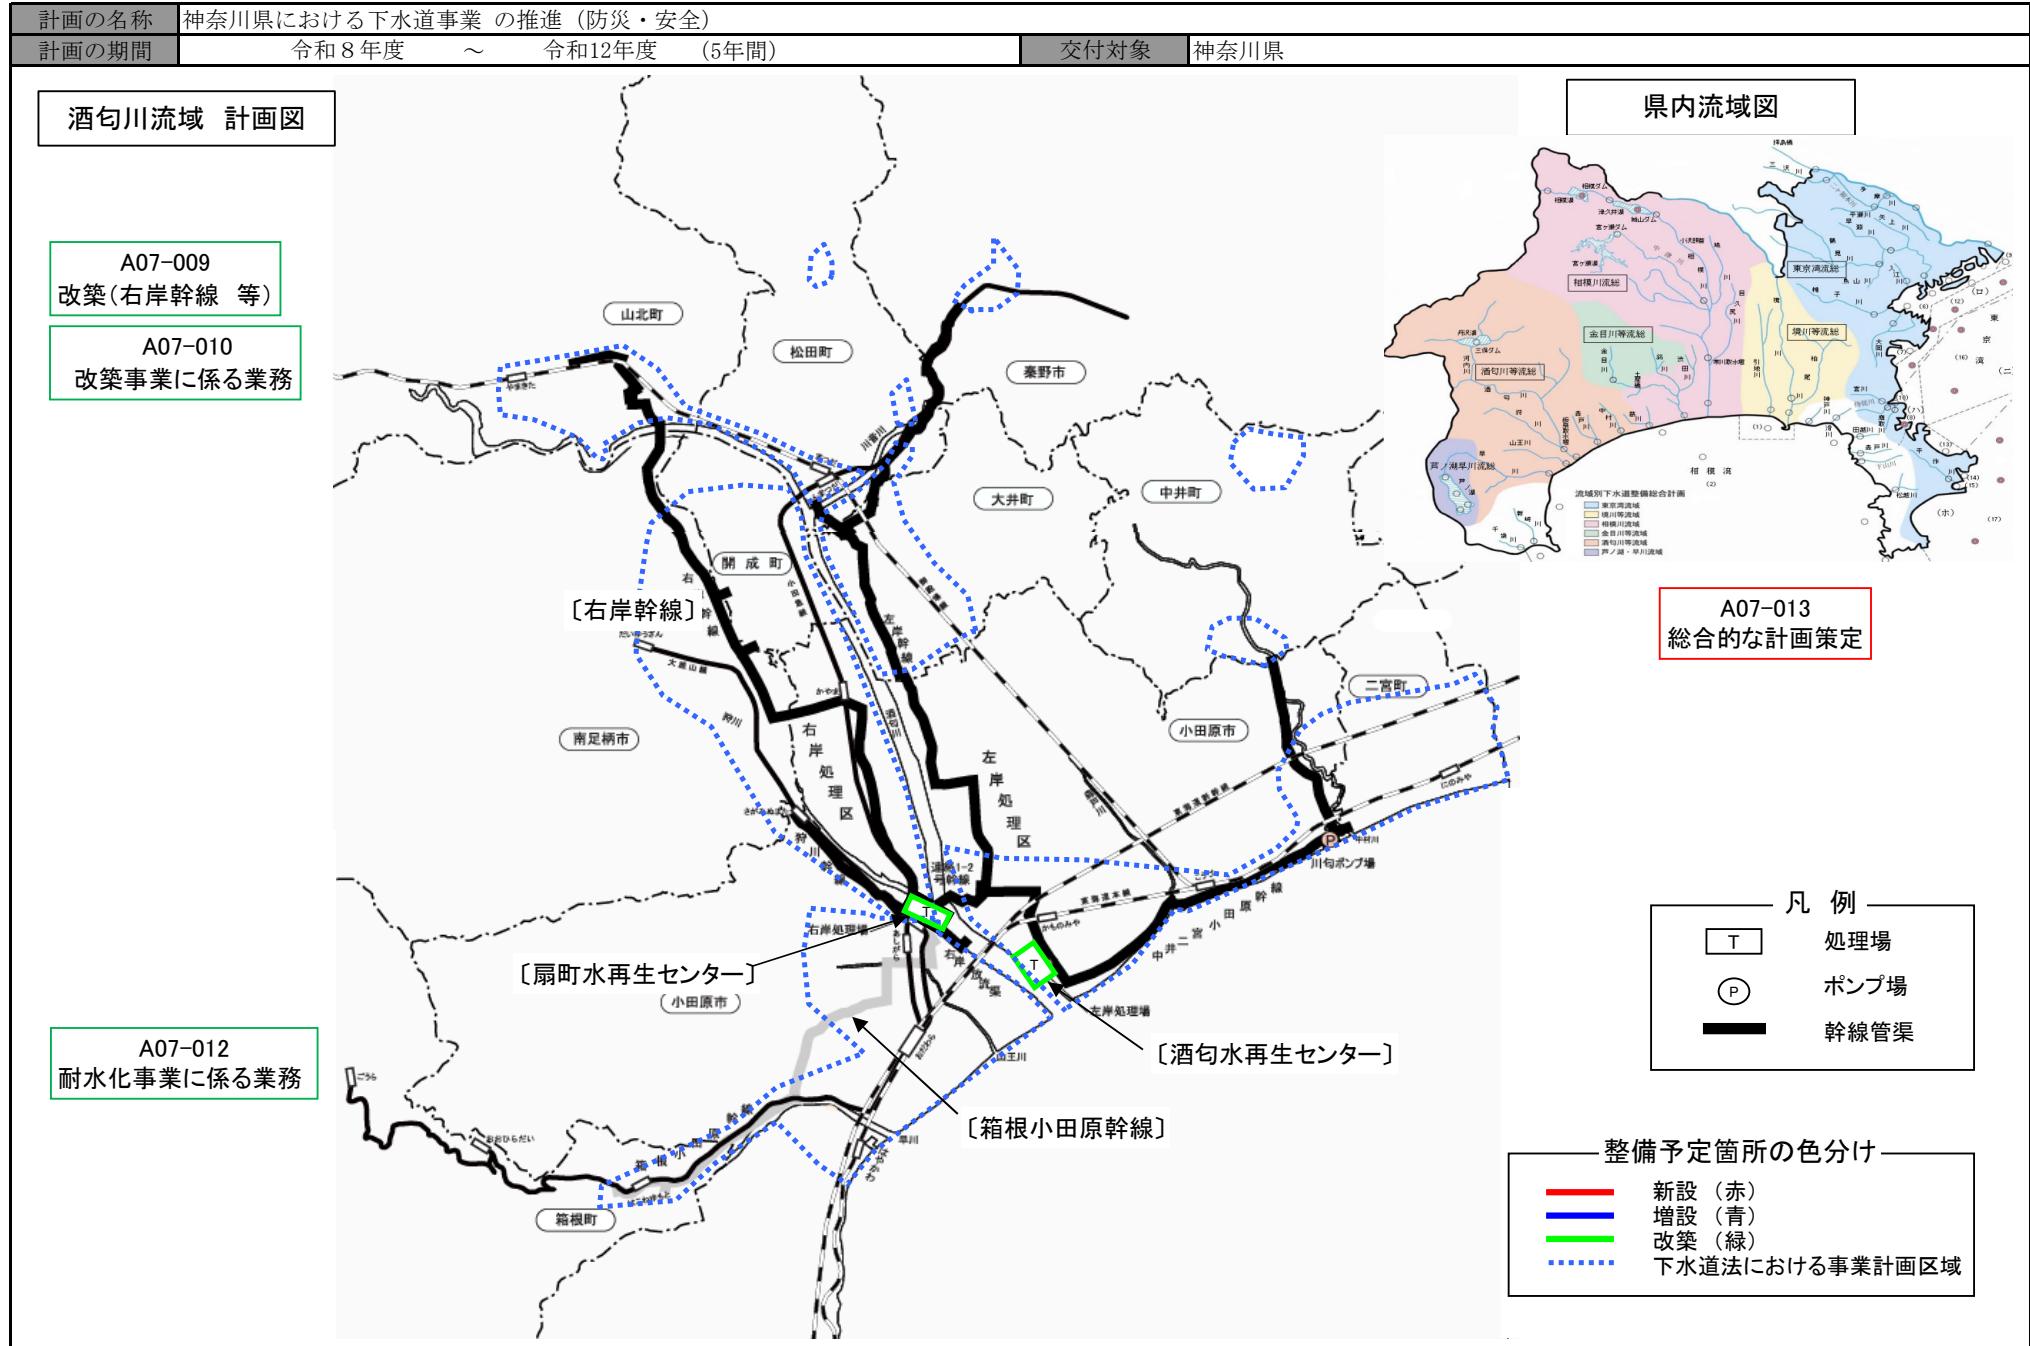


(参考様式3) 社会資本総合整備計画 (防災・安全交付金)

計画の名称	神奈川県における下水道事業 の推進 (防災・安全)
計画の期間	令和8年度～令和12年度 (5年間)
交付対象	神奈川県

酒匂川流域 酒匂水再生センター計画図

- A07-007
改築(処理場施設)
- A07-010
改築事業に係る業務
- A07-011
耐水化事業に係る業務

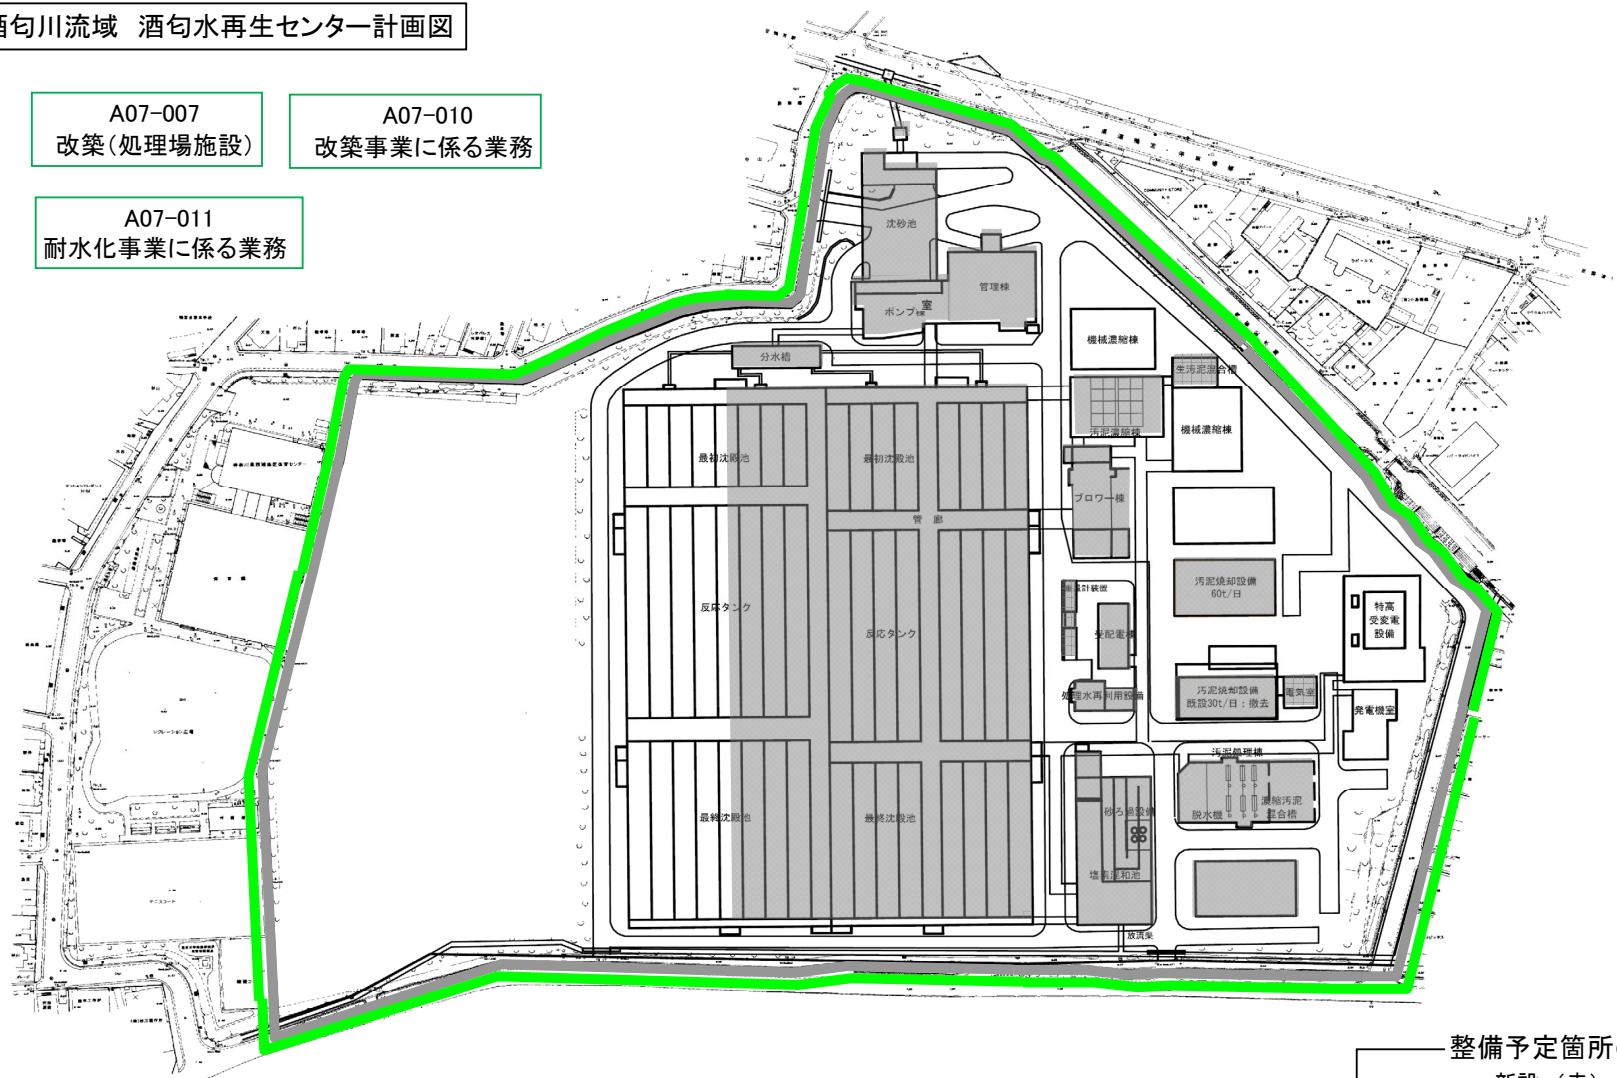

整備予定箇所の色分け

赤	新設
青	増設
緑	改築
下水道法における事業計画区域	

(参考様式3) 社会資本総合整備計画（防災・安全交付金）


計画の名称	神奈川県における下水道事業 の推進（防災・安全）		
計画の期間	令和8年度	～	令和12年度（5年間）

酒匂川流域 扇町水再生センター計画図

A07-008
改築(処理場施設)

A07-010
改築事業に係る業務

A07-011 耐水化事業に係る業務

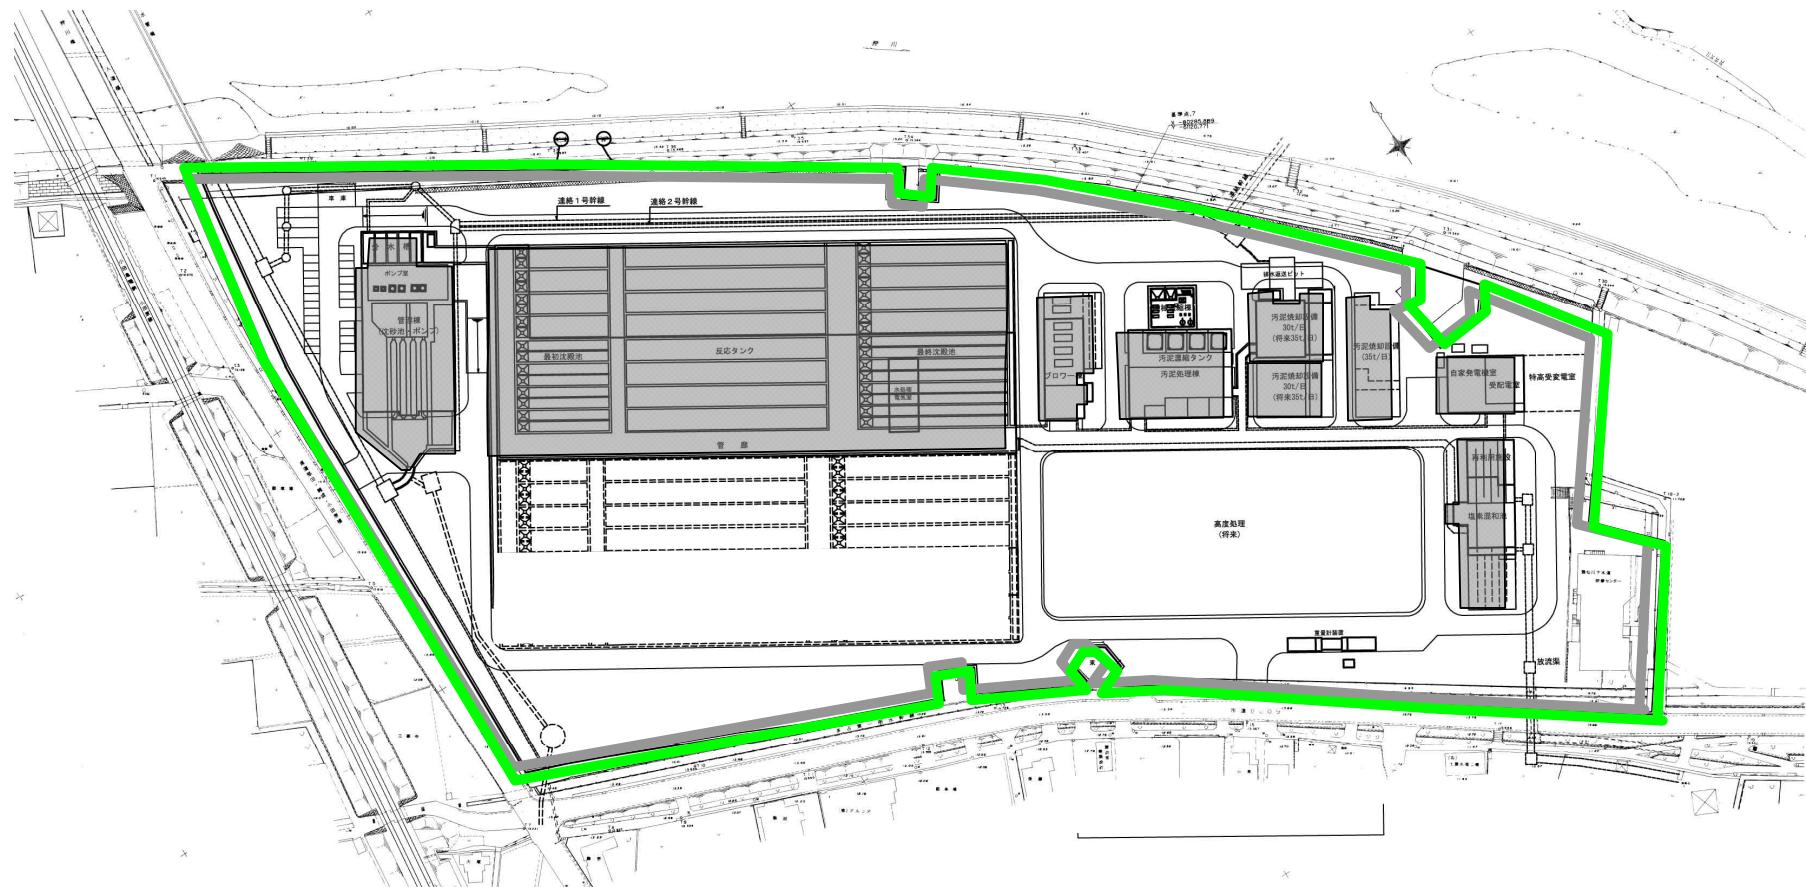

—整備予定箇所の色分け—

- 新設（赤）
増設（青）
改築（緑）
下水道法における事業計画区域