


(参考様式3) 社会資本総合整備計画 (防災・安全交付金)

計画の名称	神奈川県における下水道事業の推進 (防災・安全) (重点計画)		
計画の期間	令和8年度	～	令和12年度 (5年間)
交付対象	神奈川県		

相模川流域 計画図


- A07-003  
耐震化(左岸幹線 他)
- A07-004  
地震・津波対策事業に係る業務

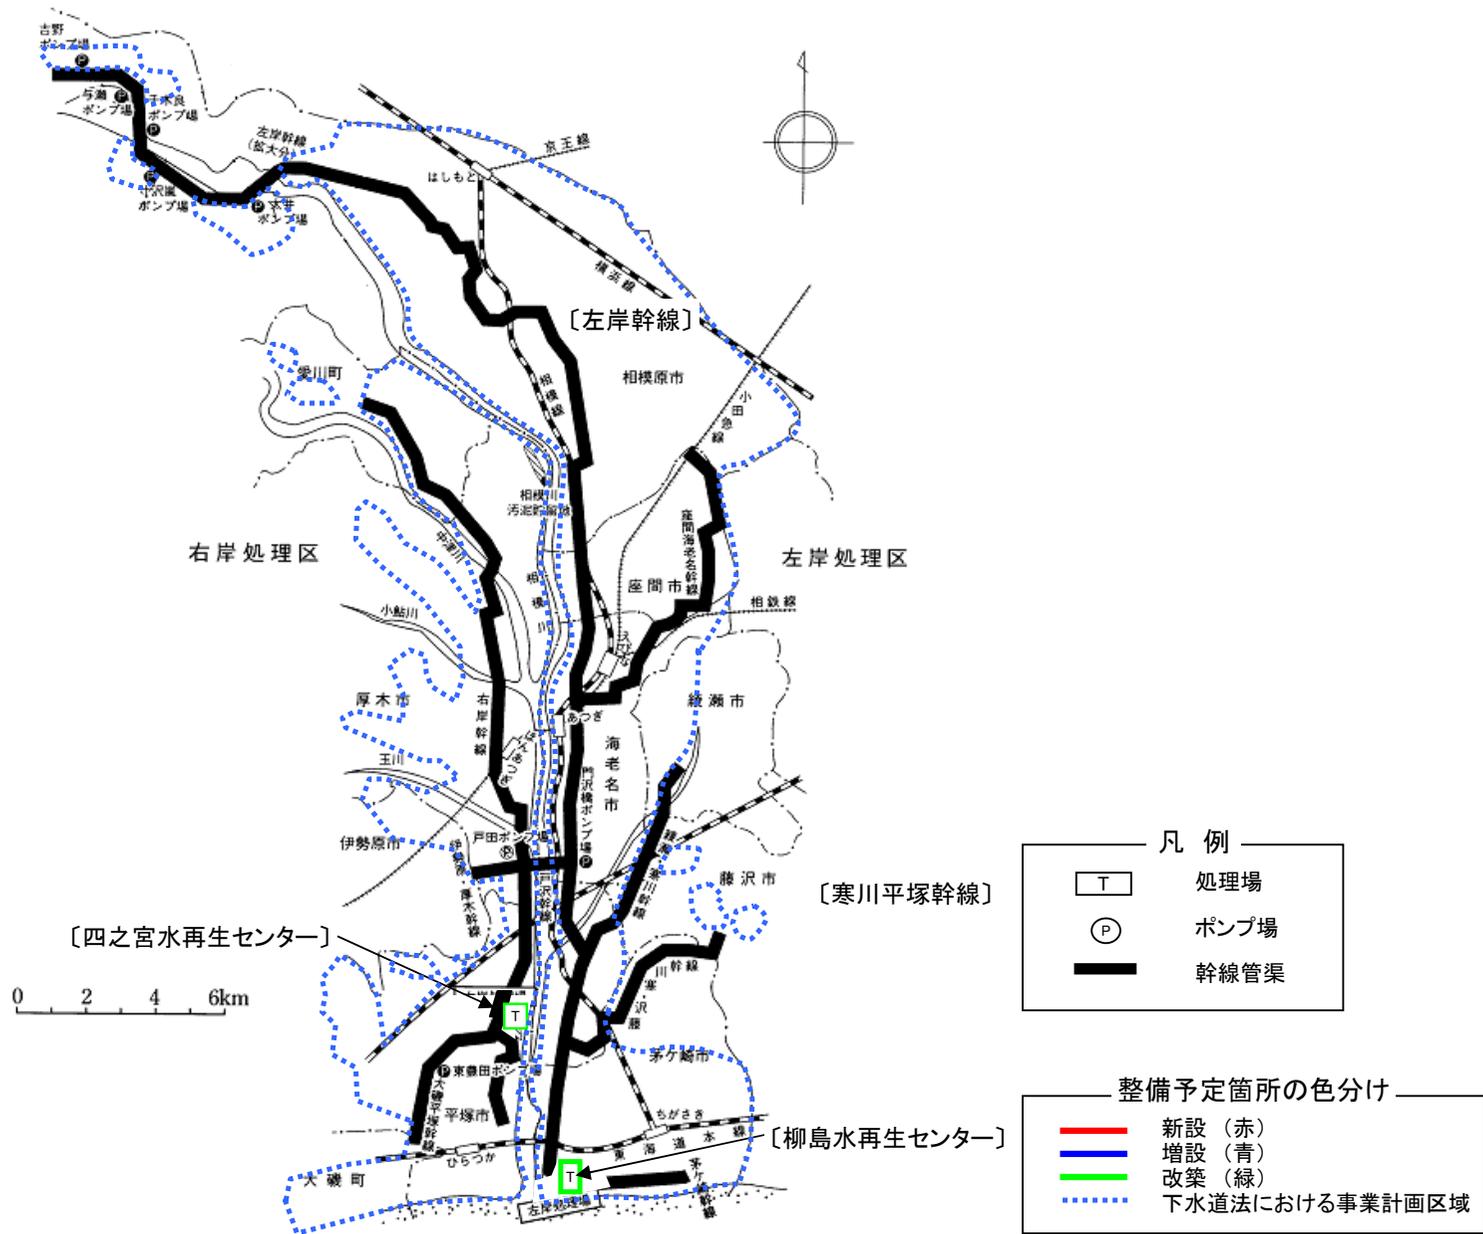

(参考様式3) 社会資本総合整備計画 (防災・安全交付金)

計画の名称	神奈川県における下水道事業の推進 (防災・安全) (重点計画)		交付対象	神奈川県
計画の期間	令和8年度	～	令和12年度 (5年間)	

相模川流域 柳島水再生センター計画図

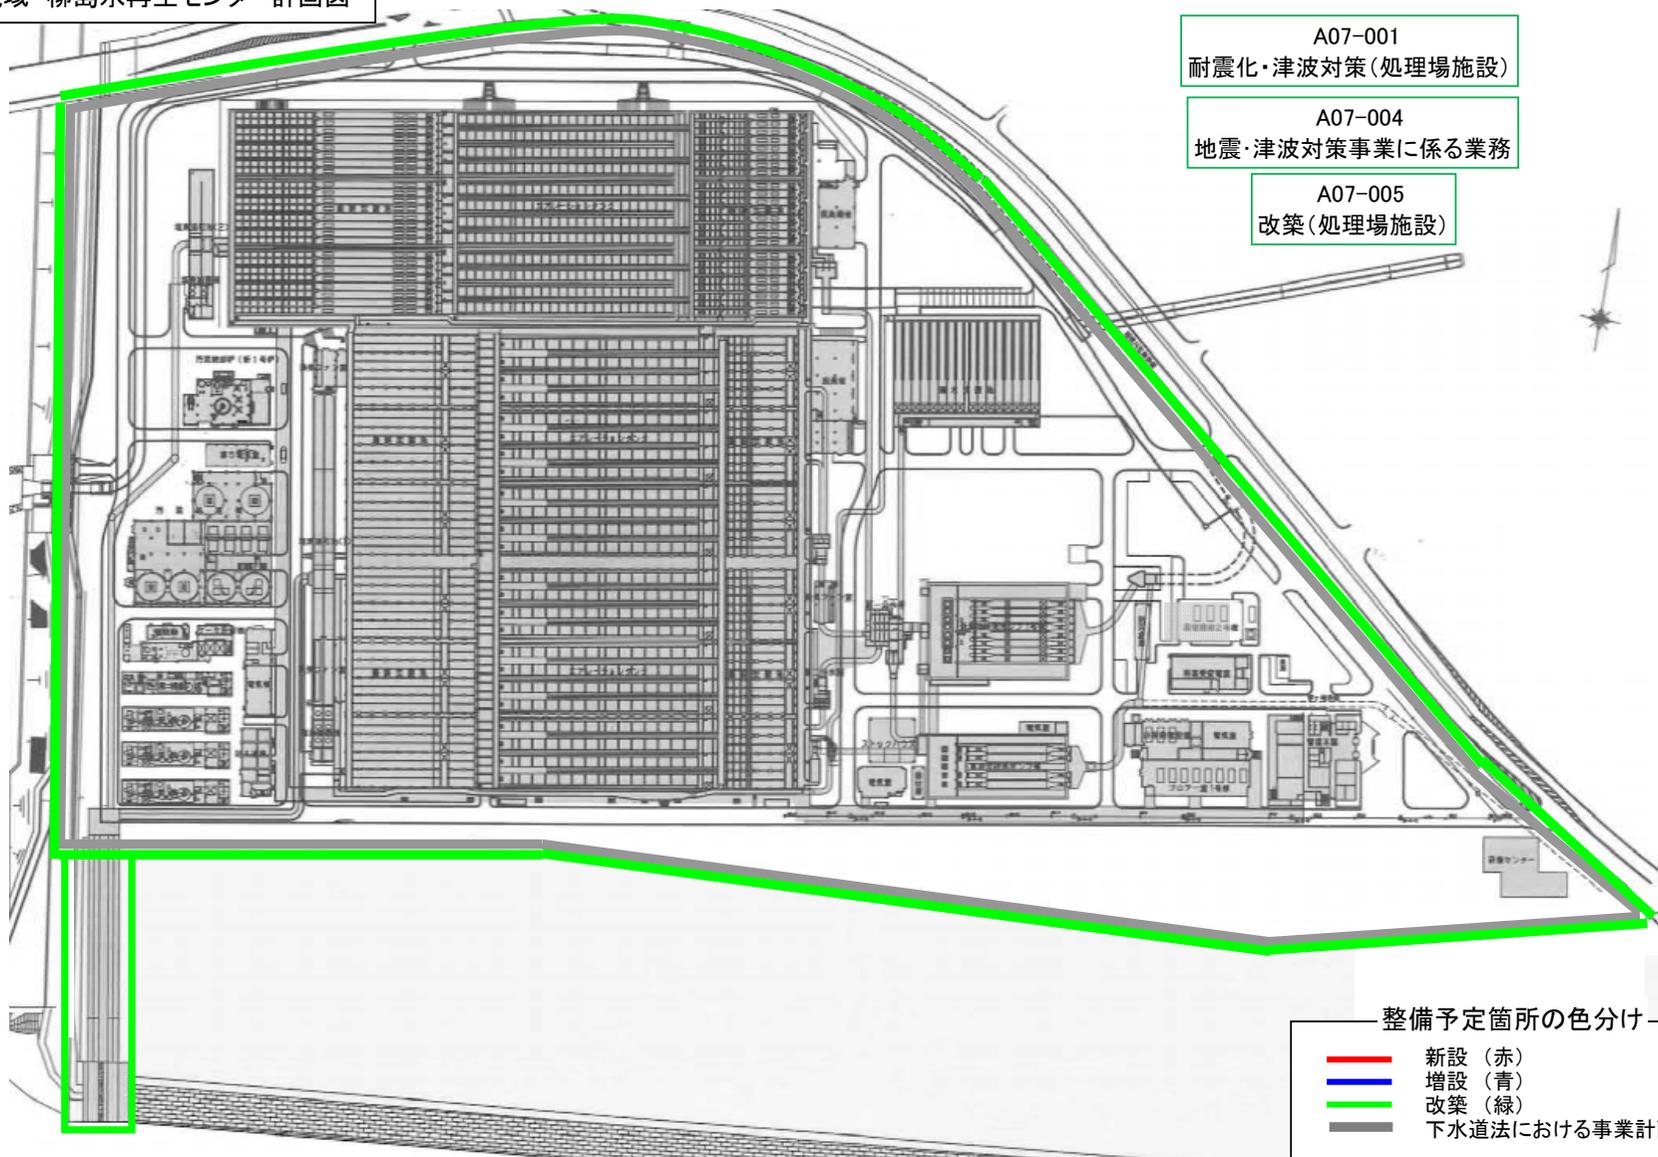

A07-001  
耐震化・津波対策 (処理場施設)

A07-004  
地震・津波対策事業に係る業務


A07-005  
改築 (処理場施設)

- 整備予定箇所の色分け
- 新設 (赤)
  - 増設 (青)
  - 改築 (緑)
  - 下水道法における事業計画区域

(参考様式3) 社会資本総合整備計画 (防災・安全交付金)

計画の名称	神奈川県における下水道事業の推進 (防災・安全) (重点計画)		交付対象	神奈川県
計画の期間	令和8年度	～	令和12年度 (5年間)	

相模川流域 四之宮水再生センター計画図

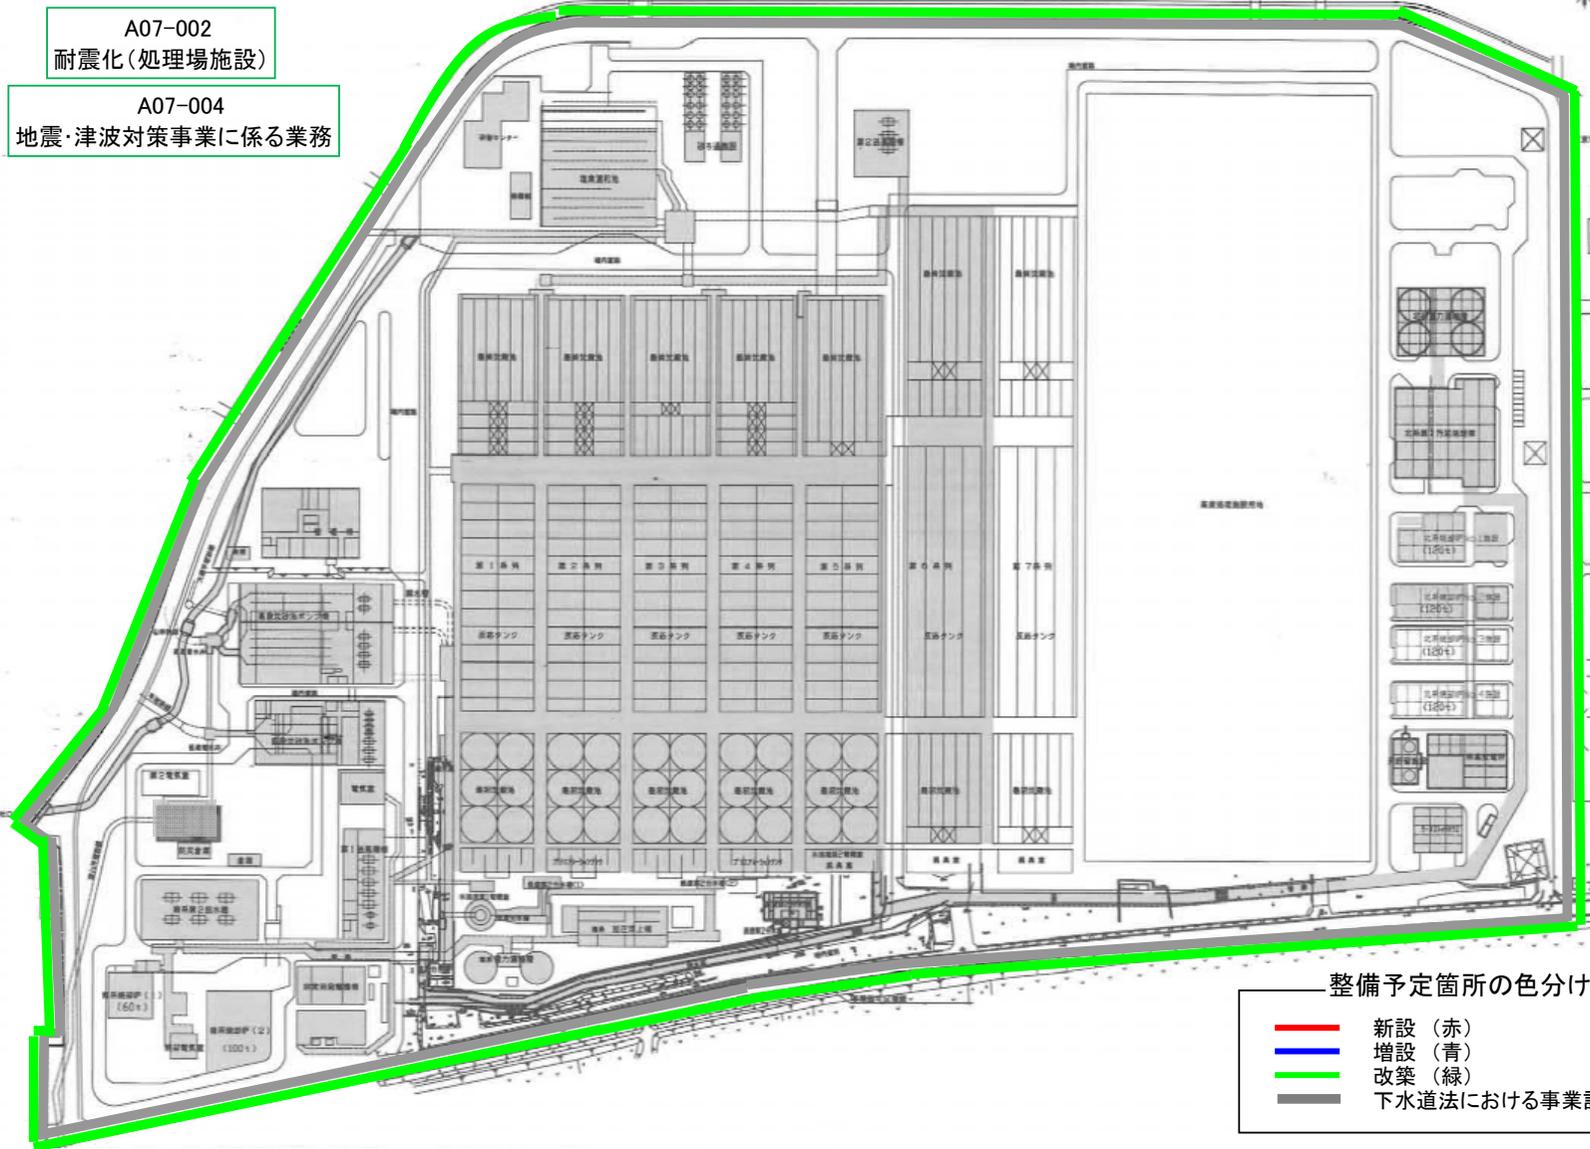

整備予定箇所の色分け


- 新設 (赤)
- 増設 (青)
- 改築 (緑)
- 下水道法における事業計画区域

(参考様式3) 社会資本総合整備計画 (防災・安全交付金)

計画の名称	神奈川県における下水道事業の推進(防災・安全)(重点計画)		交付対象	神奈川県
計画の期間	令和8年度	～	令和12年度	(5年間)

酒匂川流域 計画図

A07-008  
地震・津波対策事業に係る業務

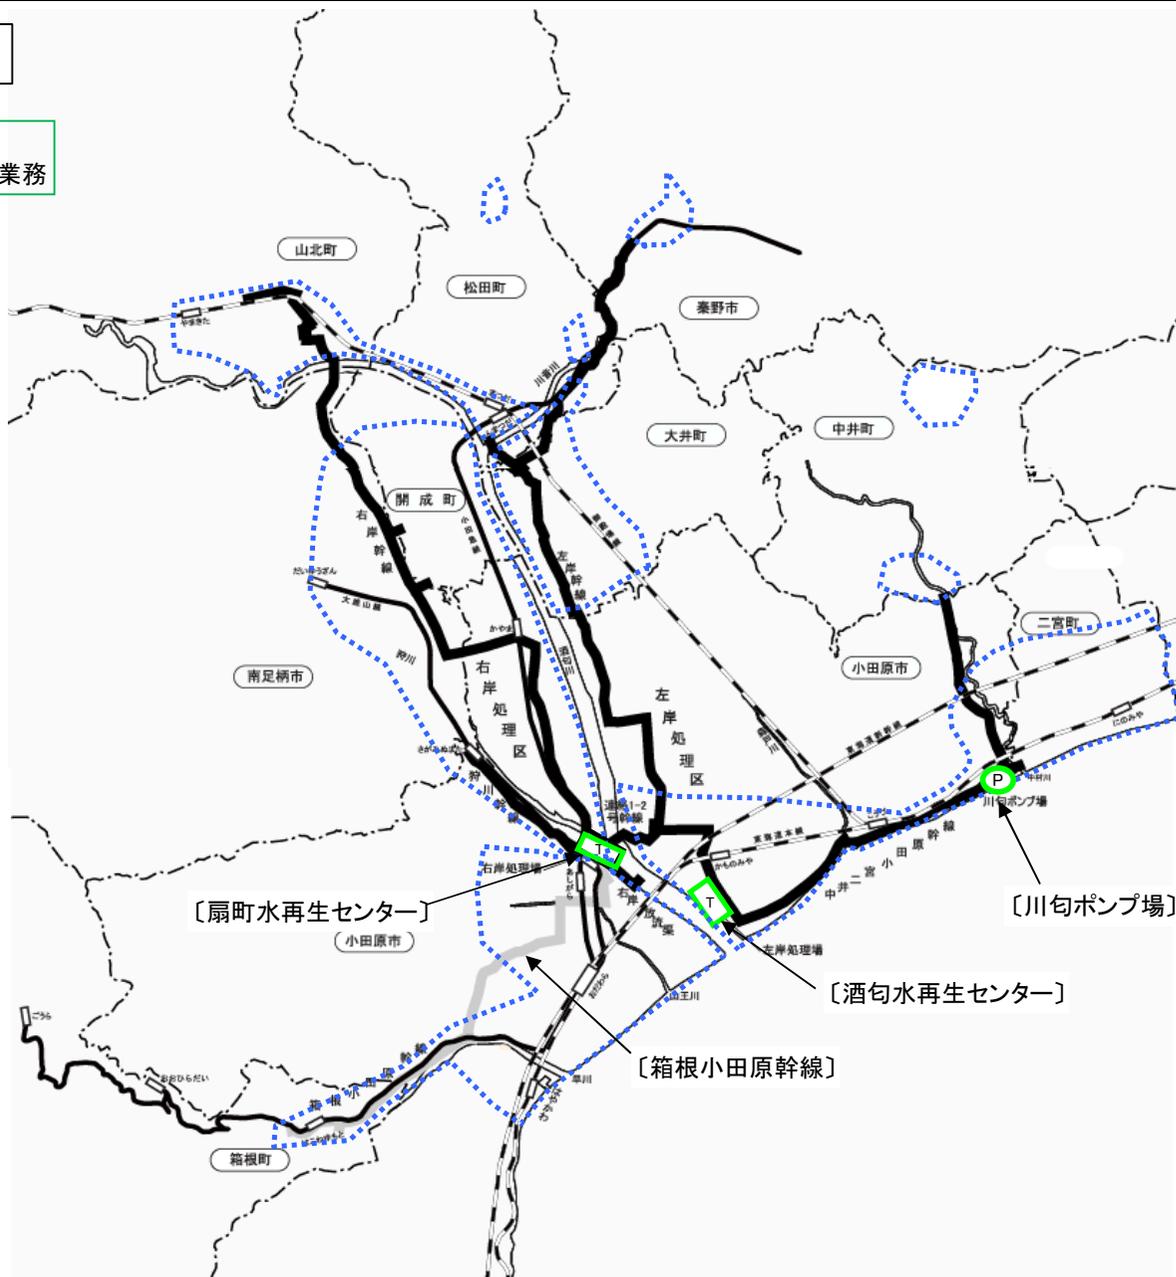

凡例

T	処理場
P	ポンプ場
—	幹線管渠

整備予定箇所の色分け

—	新設 (赤)
—	増設 (青)
—	改築 (緑)
⋯	下水道法における事業計画区域




(参考様式3) 社会資本総合整備計画 (防災・安全交付金)

計画の名称	神奈川県における下水道事業の推進(防災・安全)(重点計画)		
計画の期間	令和8年度	～	令和12年度(5年間)
交付対象	神奈川県		

酒匂川流域 扇町水再生センター計画図

A07-007  
耐震化(処理場施設)

A07-008  
地震・津波対策事業に係る業務

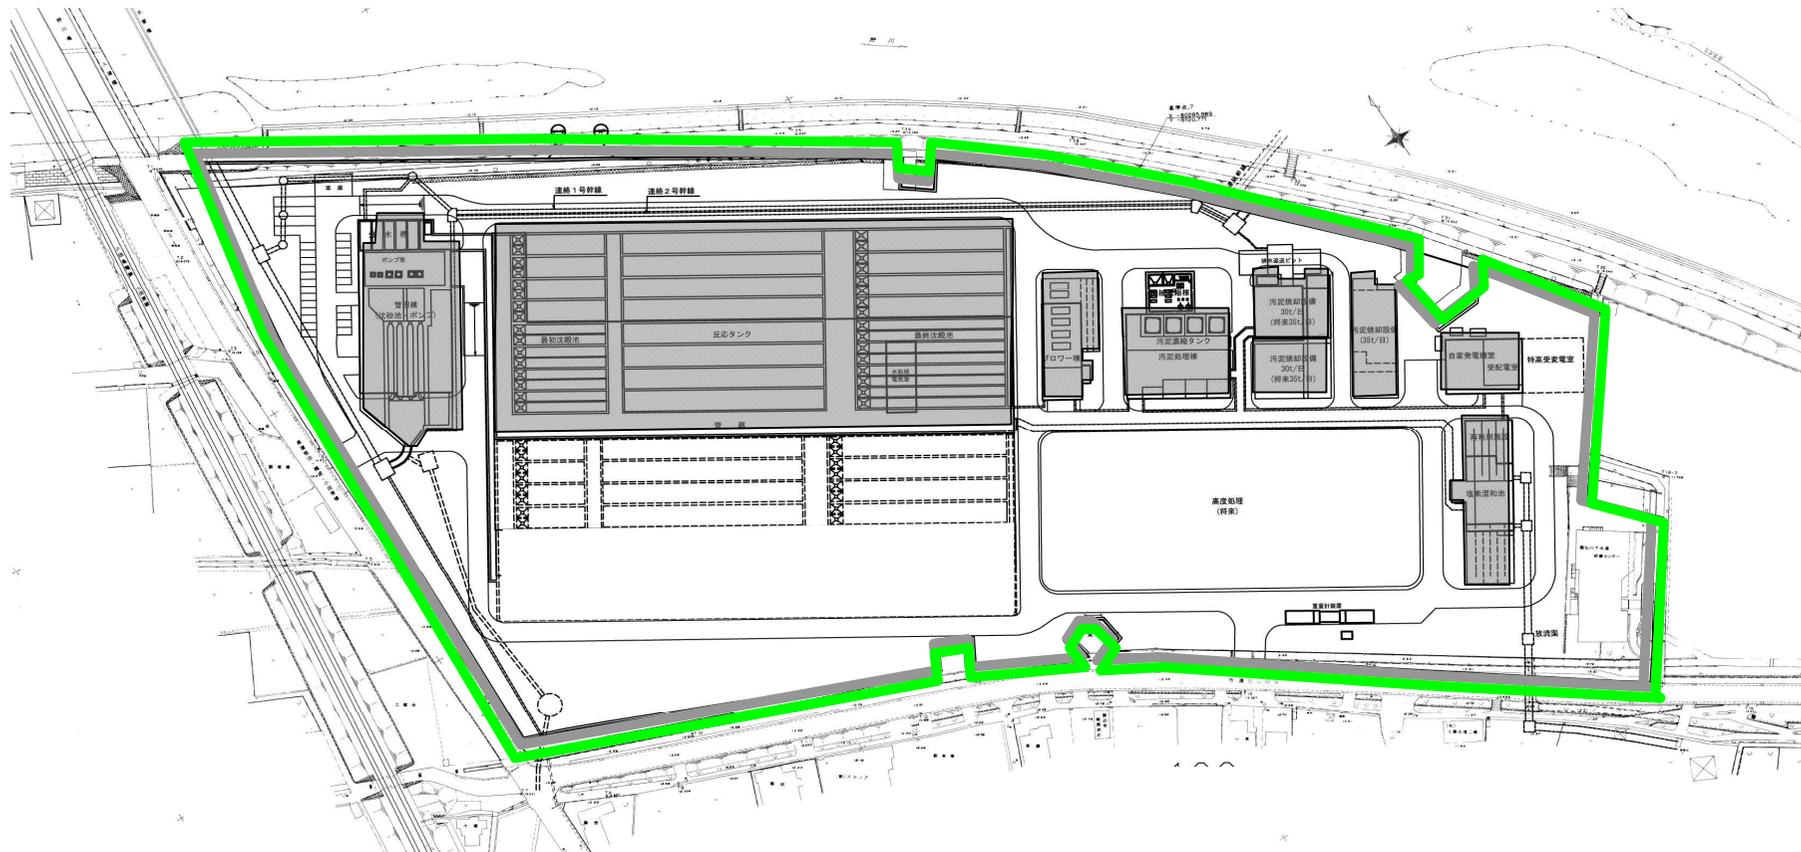

整備予定箇所の色分け

- 新設 (赤)
- 増設 (青)
- 改築 (緑)
- 下水道法における事業計画区域