

図 1-1 広域見取図（変更前）

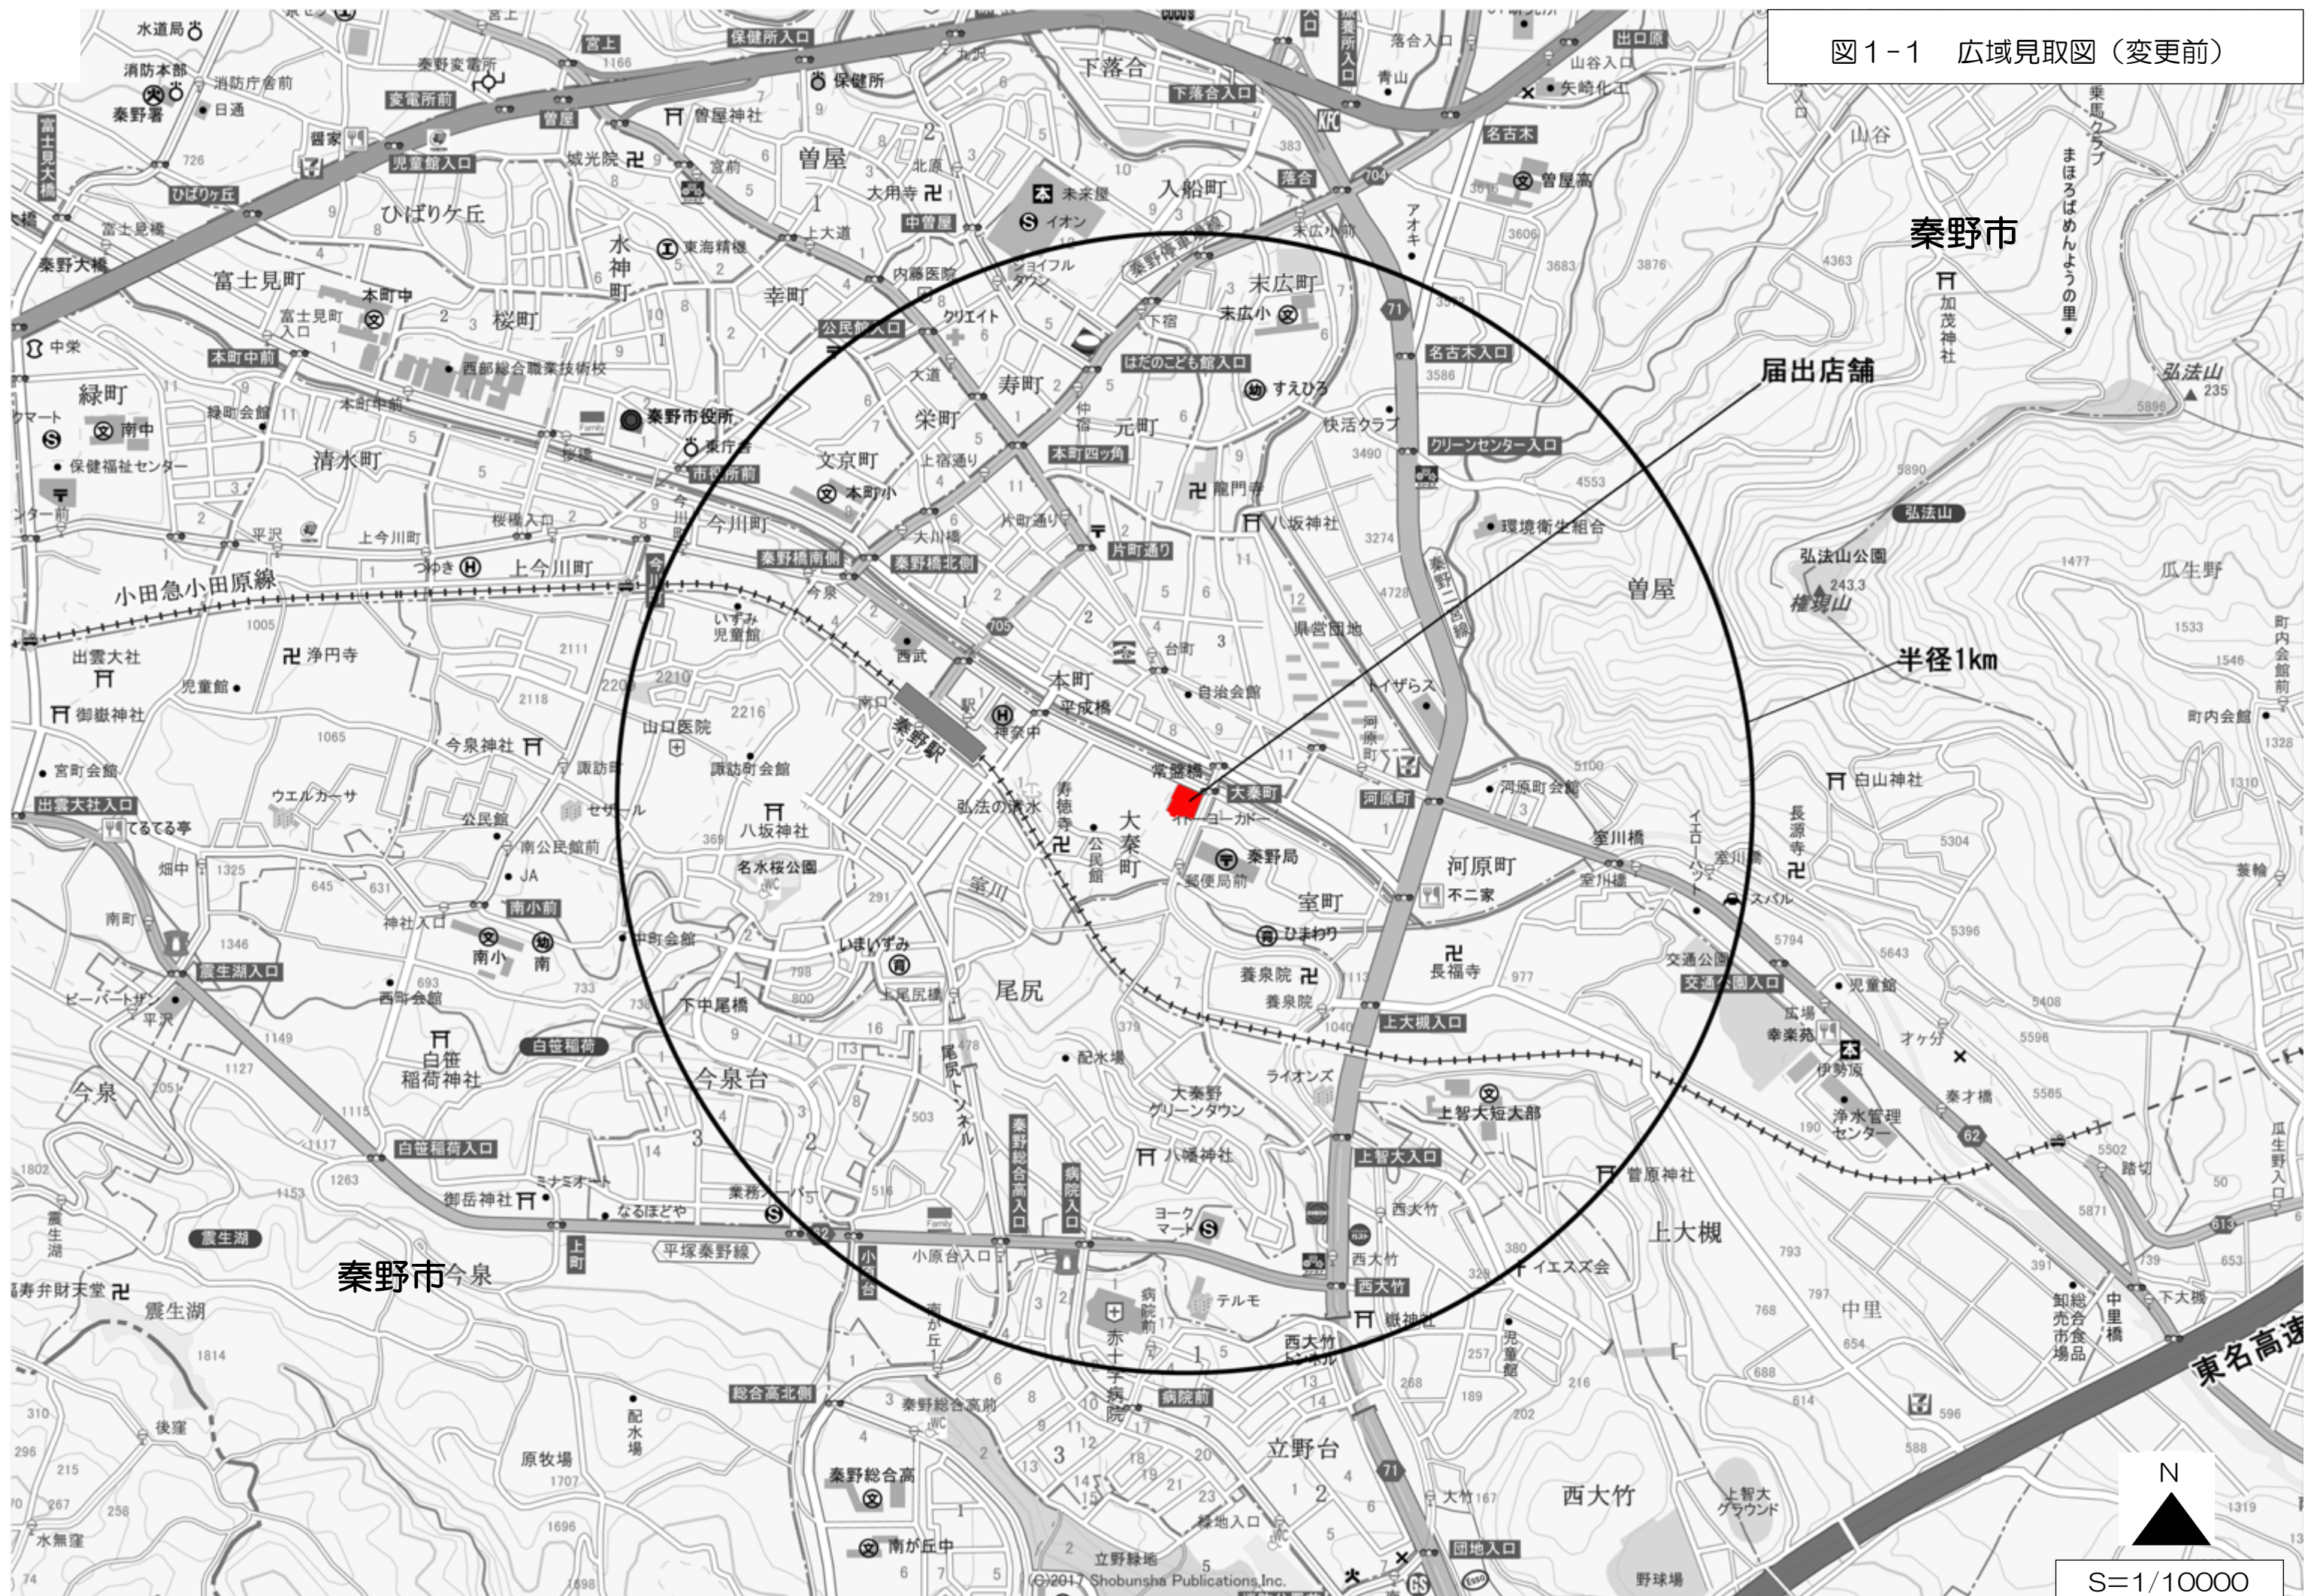


図1-4 広域見取図（経路案内図）（変更後）

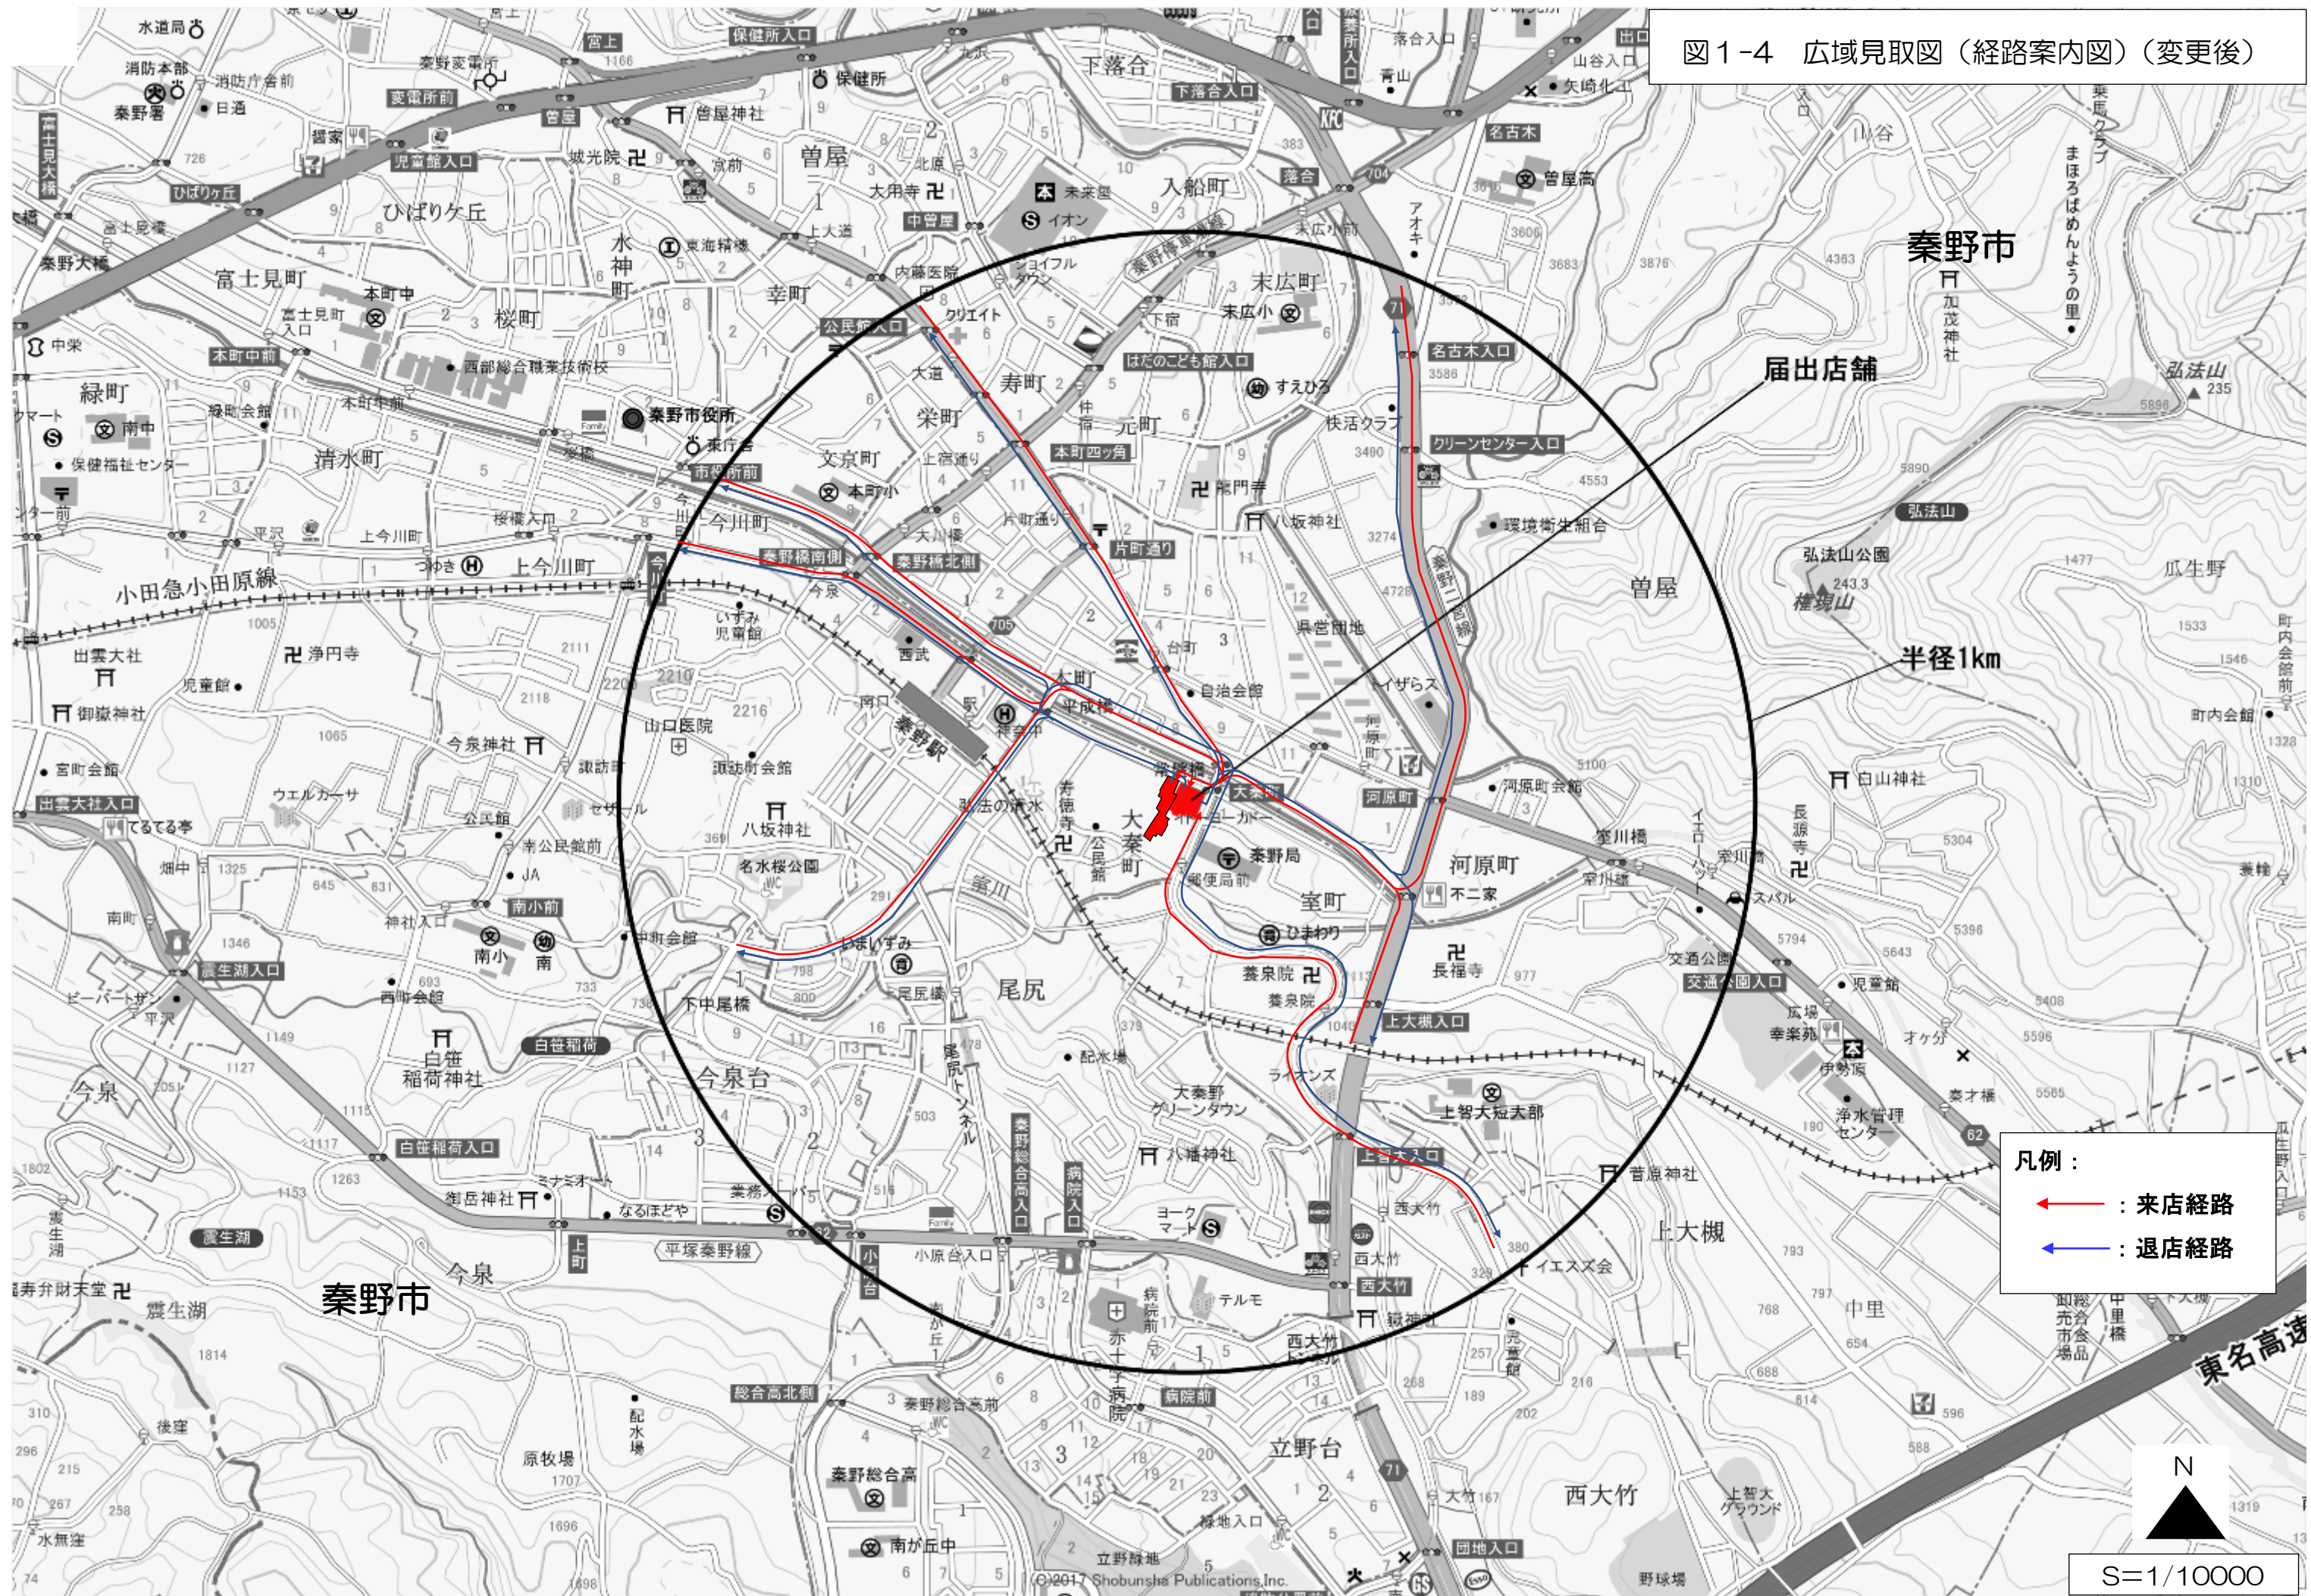


図 2-1 周辺見取図（変更前）


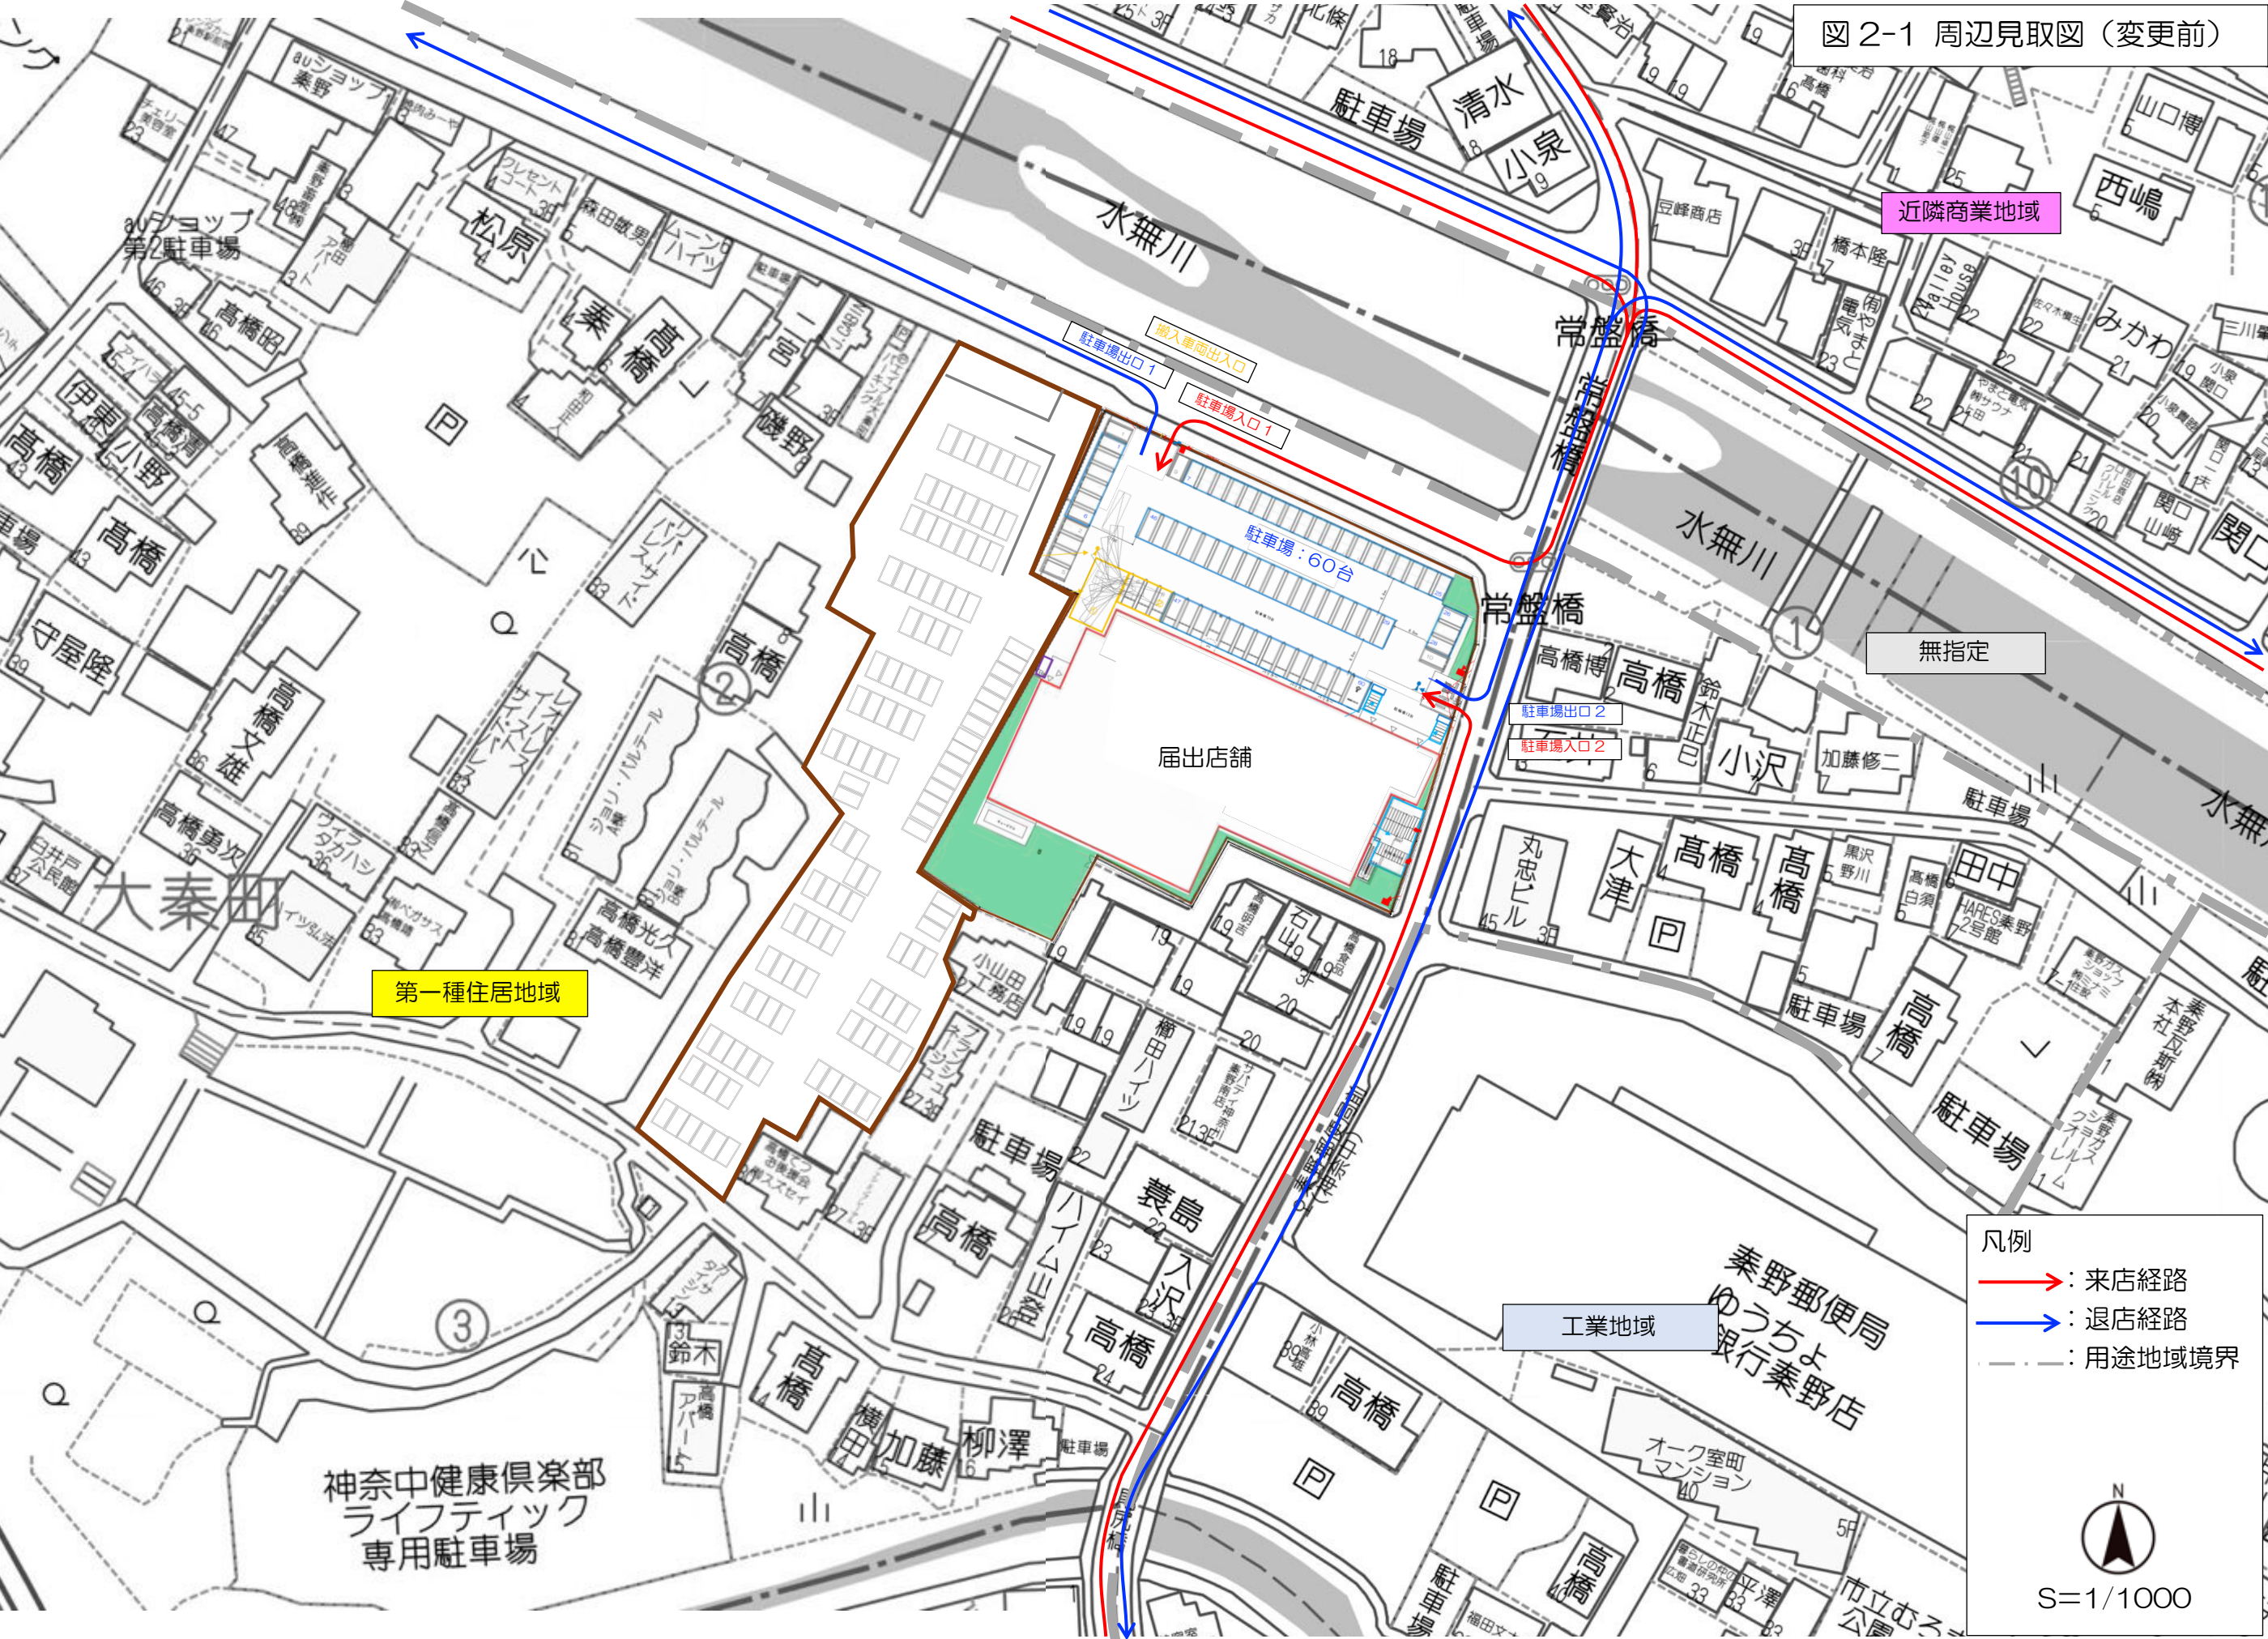


図3-1 建物配置図（変更前）

■店舖面積 : 1,431 m²

■非物販店舖面積：590 m²

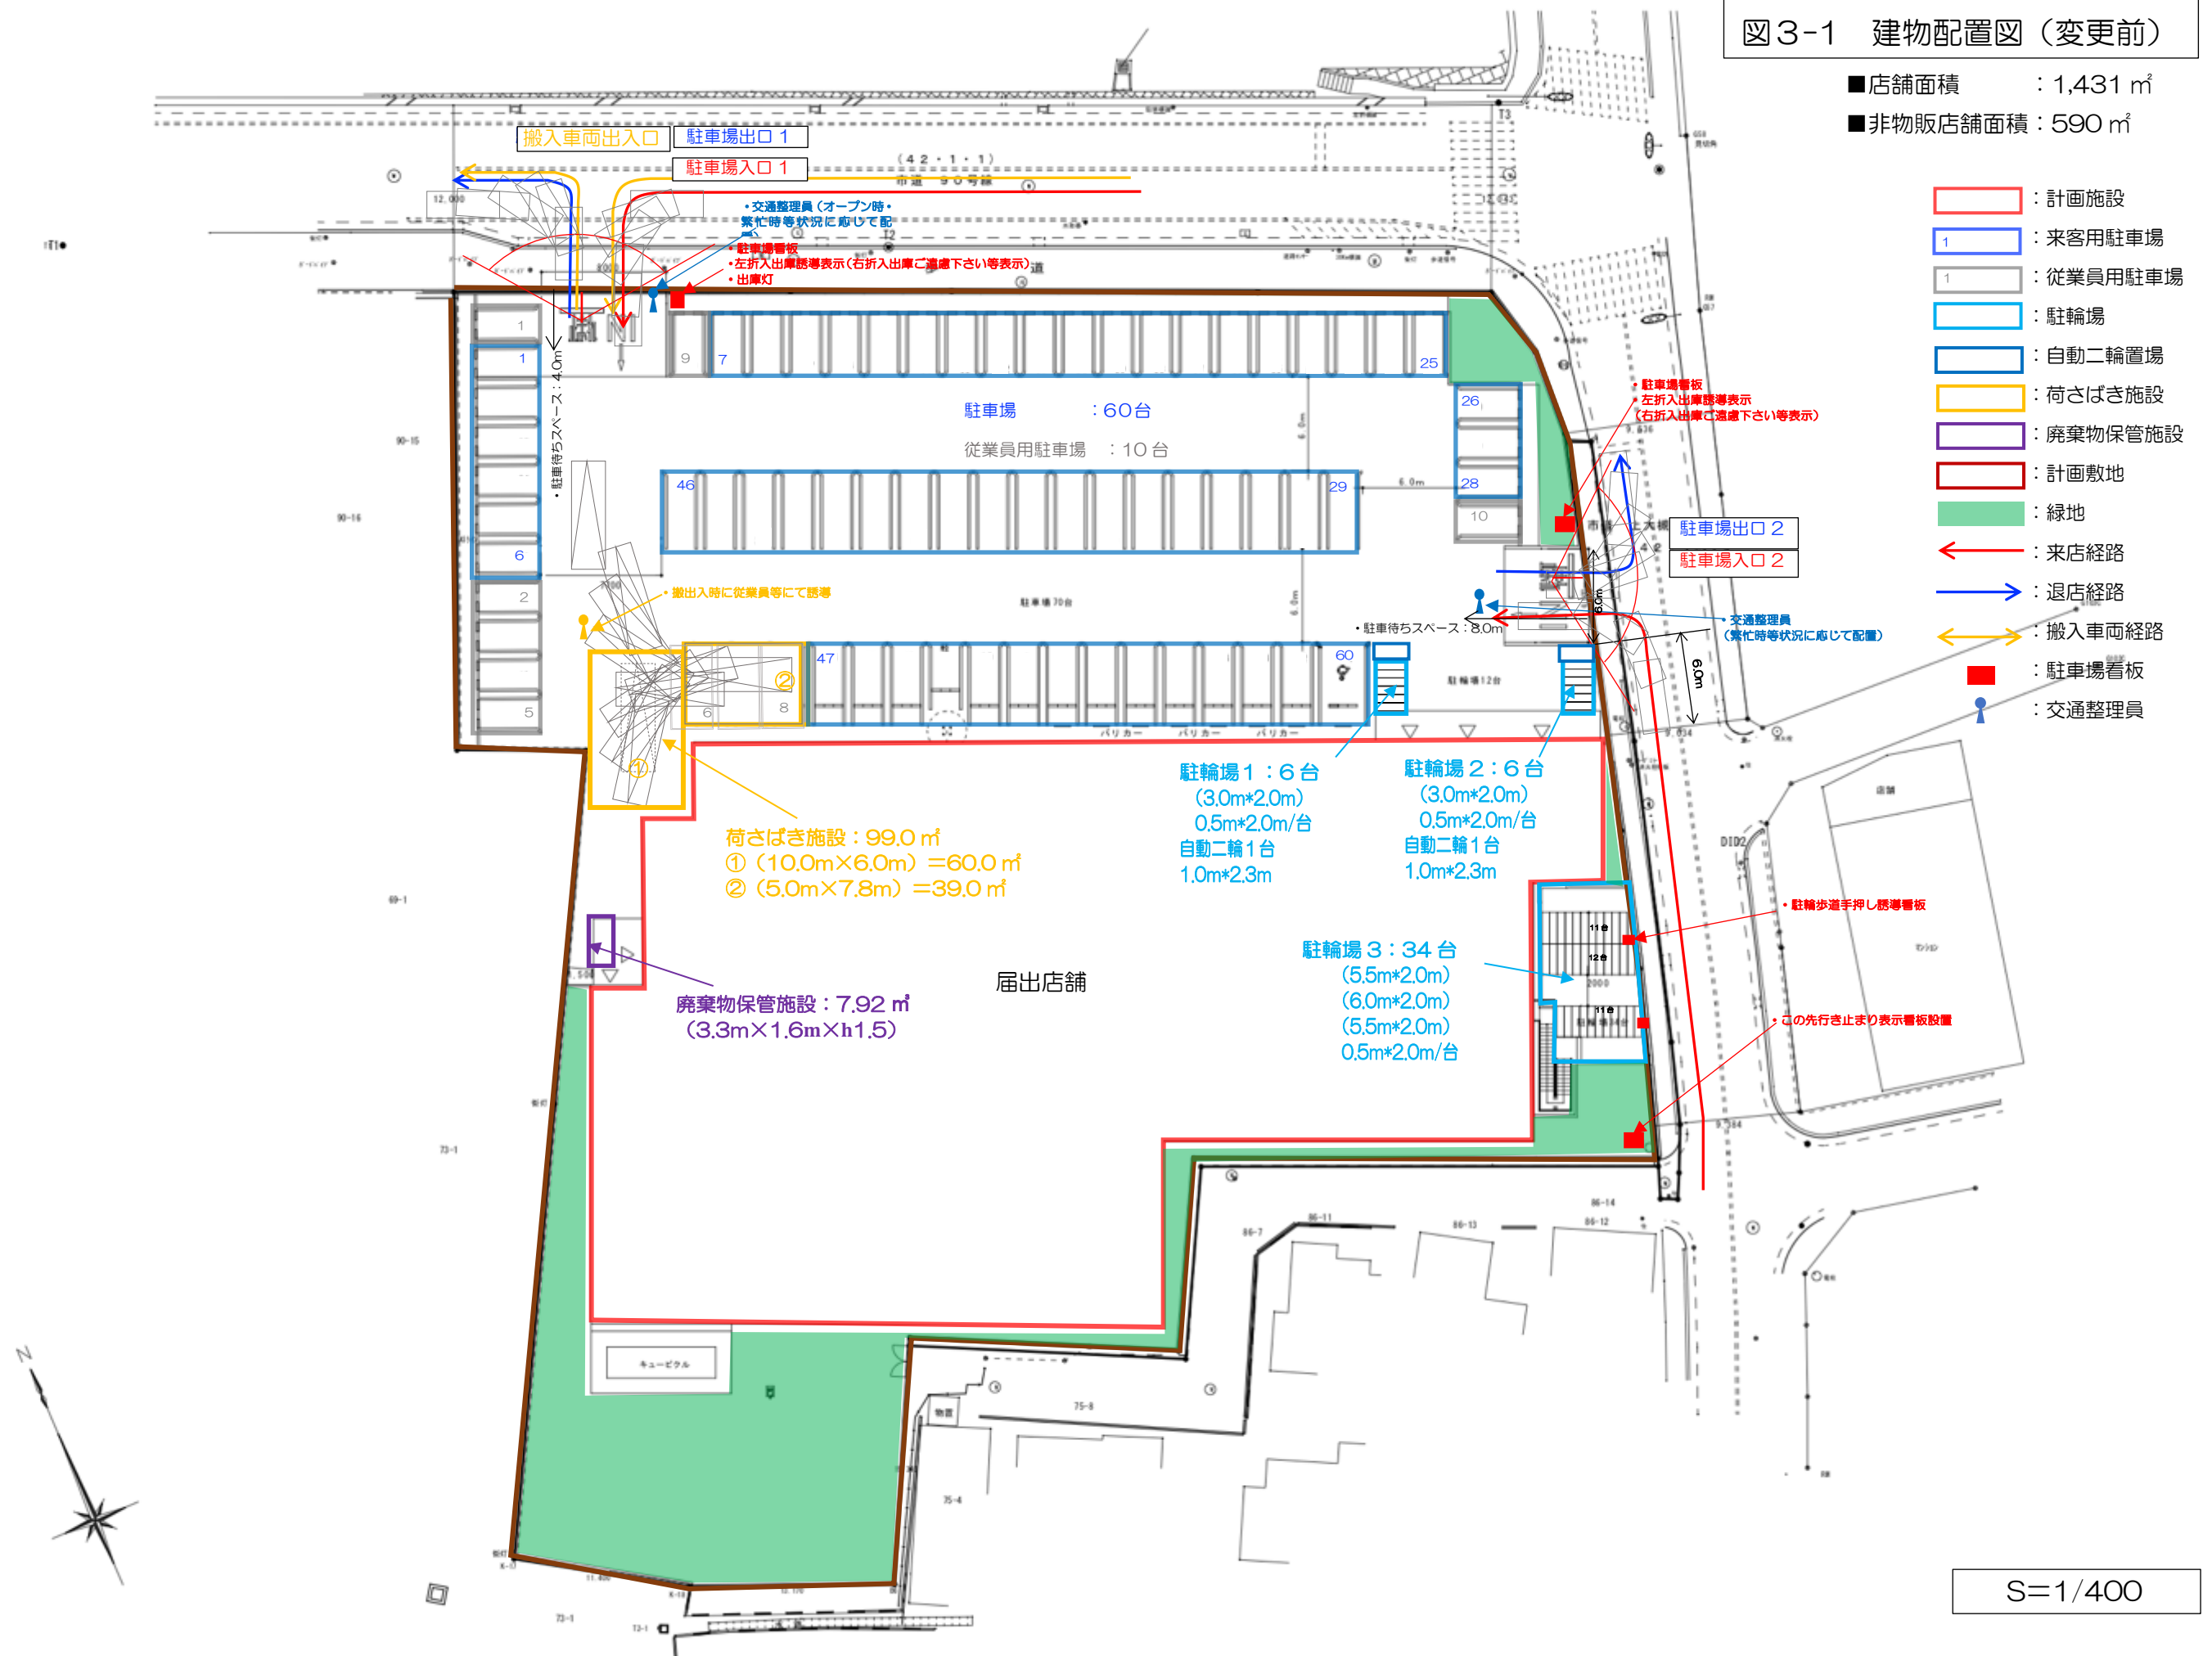


$S = 1/400$

図3-2 建物配置図（変更後）


■店舗面積 : 1,431 ㎡
■非物販店舗面積 : 590 ㎡

- 計画施設
- 1 来客用駐車場
- 1 従業員用駐車場
- 駐輪場
- 自動二輪置場
- 荷さばき施設
- 廃棄物保管施設
- 計画敷地
- 緑地
- 来店経路
- 退店経路
- 搬入車両経路
- 駐車場看板
- 交通整理員

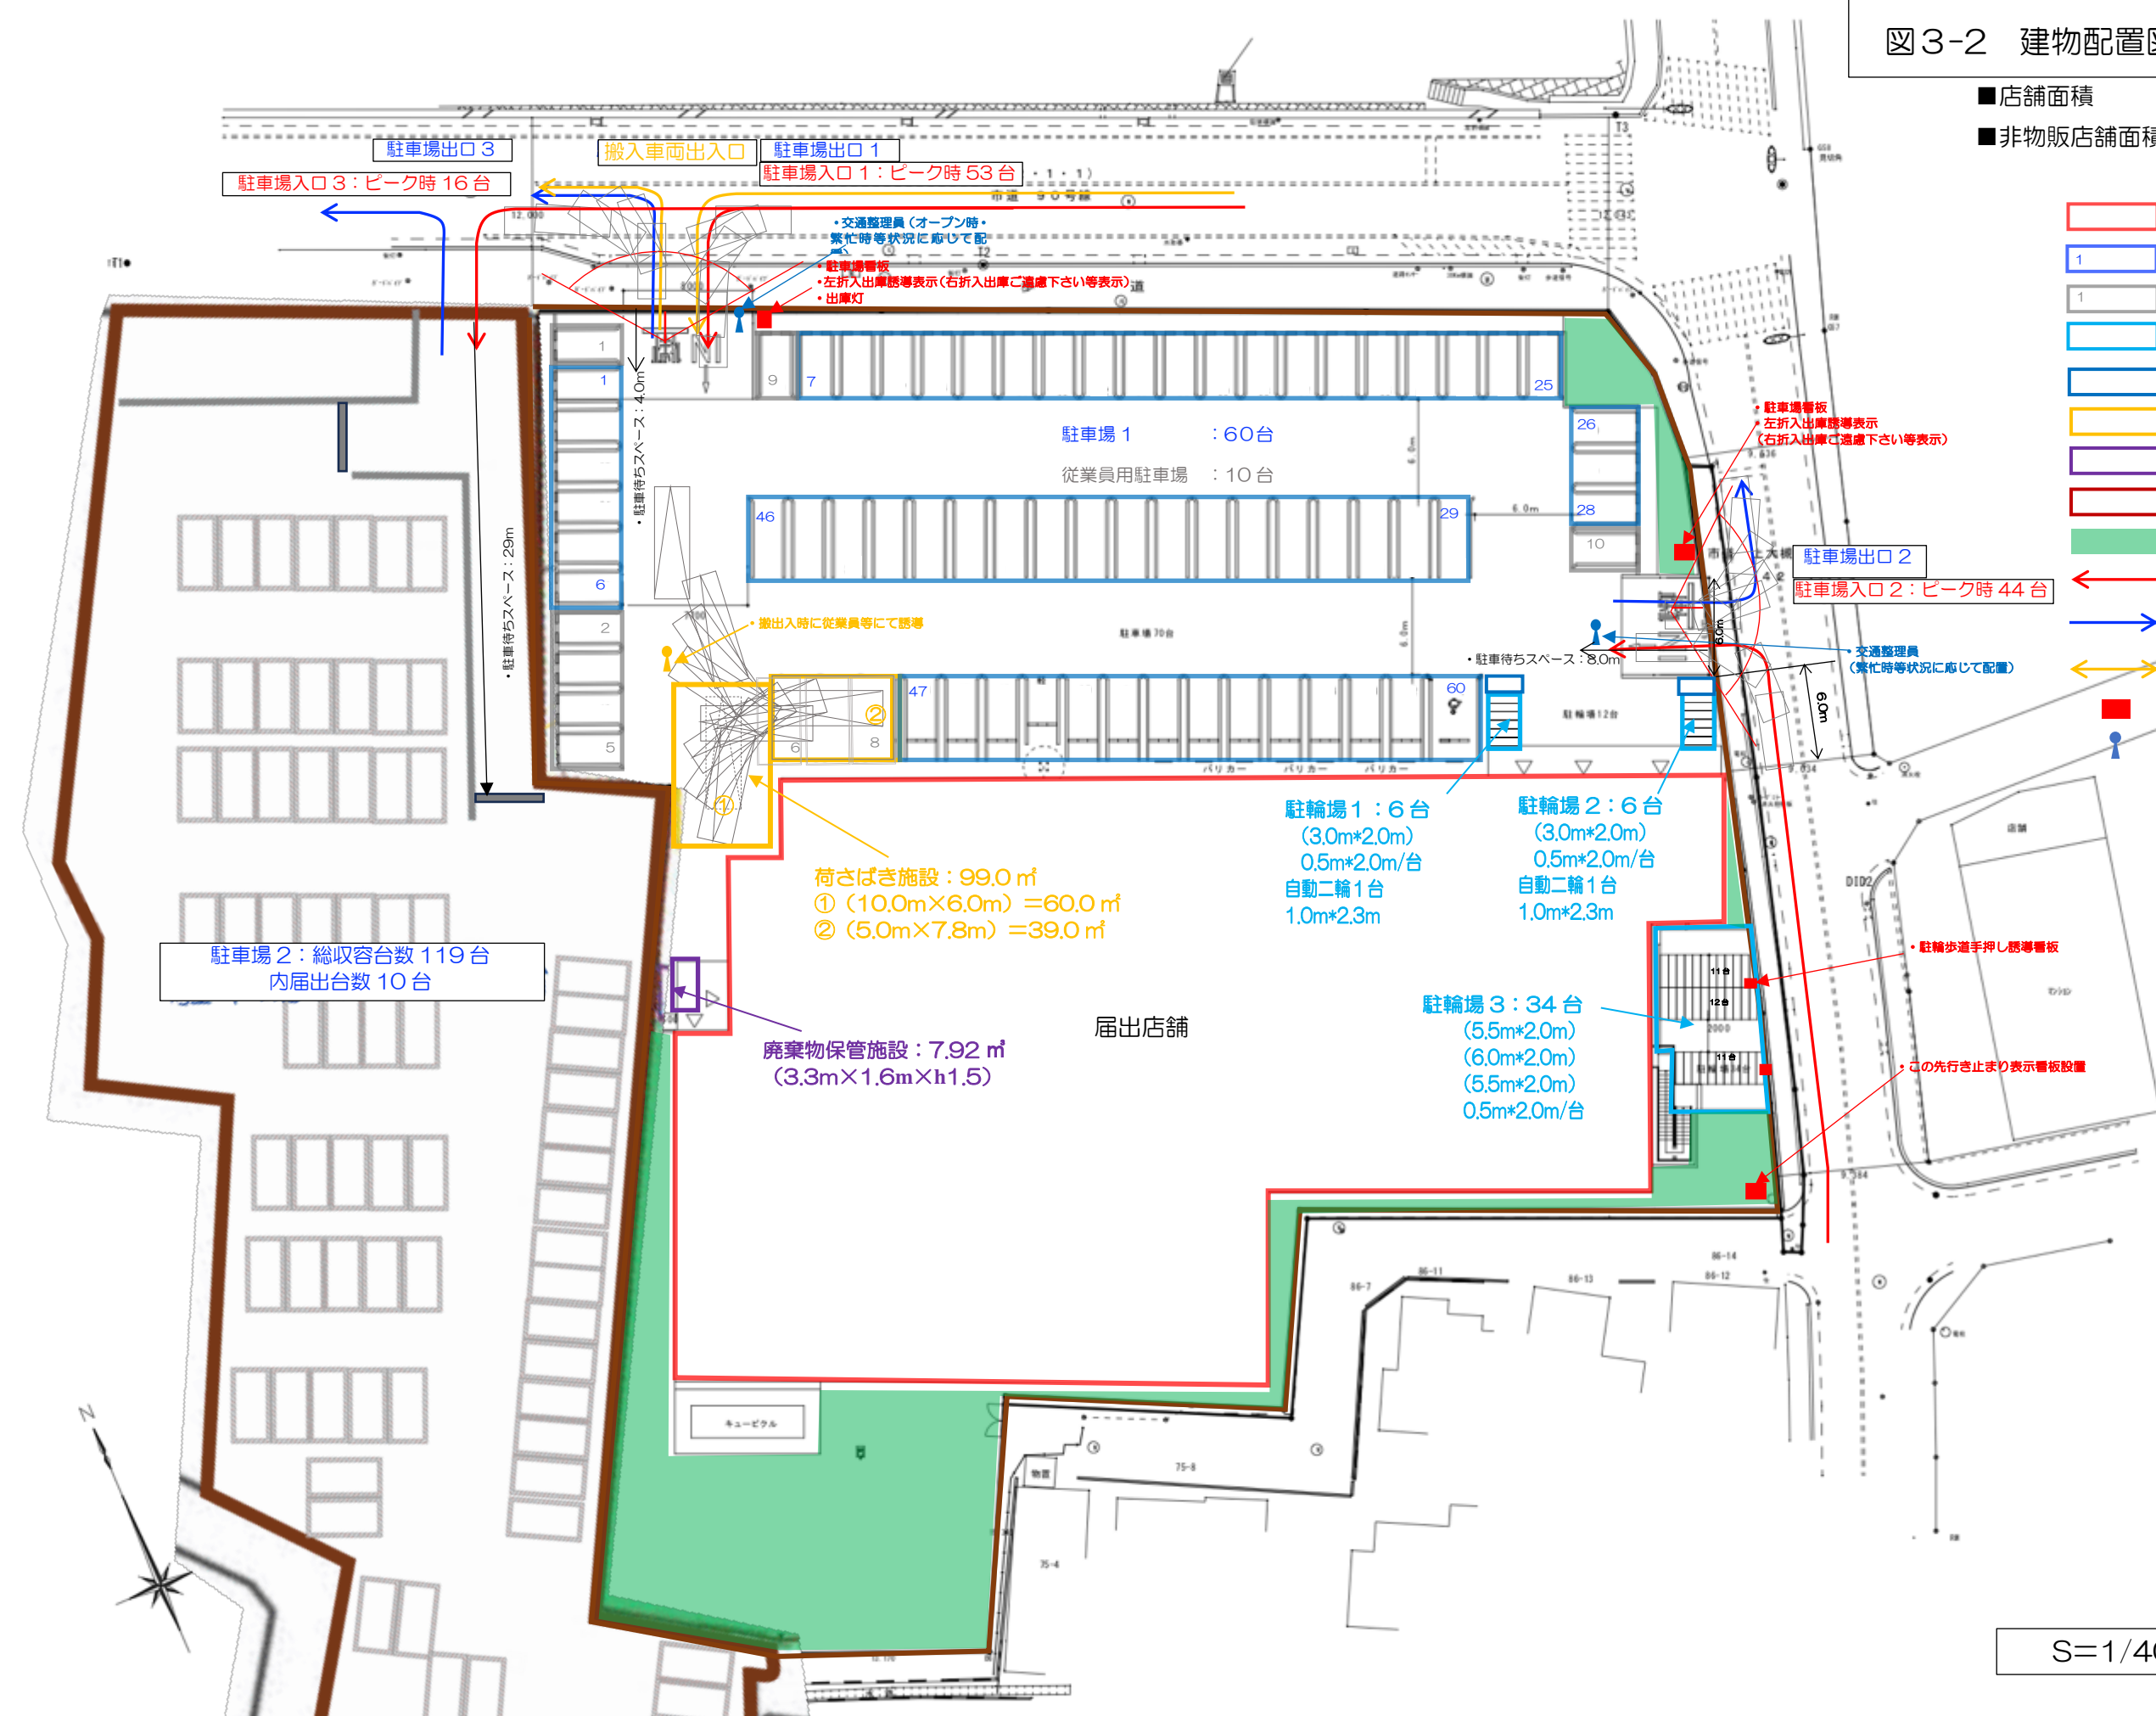

S=1/400


図4 各階平面図・求積図

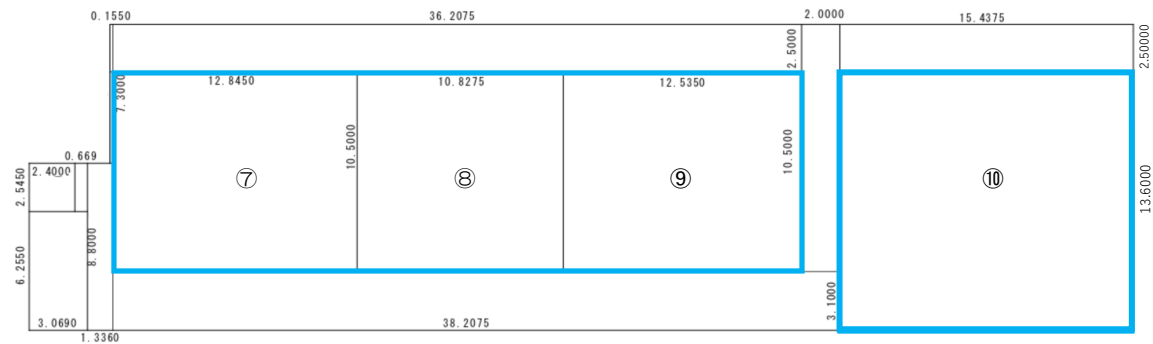

2階 平面図

【非物販店舗面積】

	横 (m)	縦 (m)	面積 (㎡)
⑦	12.8450	× 10.500	= 134.87250
⑧	10.8275	× 10.500	= 113.68875
⑨	12.5350	× 10.500	= 131.61750
⑩	15.4375	× 13.600	= 209.95000
合計			590.129

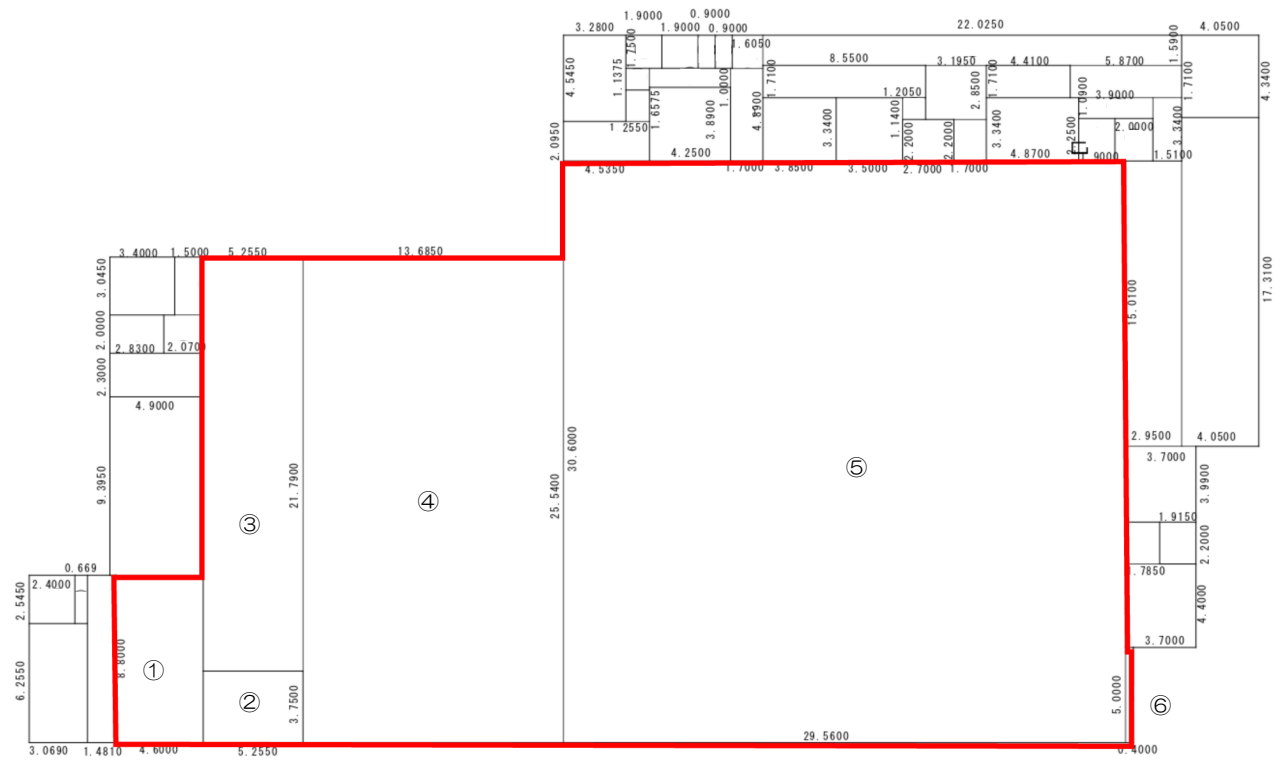

1階 平面図

【小売店舗面積】


	横 (m)	縦 (m)	面積 (㎡)
①	4.6000	× 8.800	= 40.480
②	5.2550	× 3.750	= 19.706
③	5.2550	× 21.790	= 114.506
④	13.6850	× 25.540	= 349.515
⑤	29.5600	× 30.600	= 904.536
⑥	0.4000	× 5.000	= 2.000
合計			1430.743

: 小売店舗面積 1,430.73 ㎡
 : 非物販店舗面積 590.13 ㎡

図5-1 立面図（北側・東側）




北側立面図

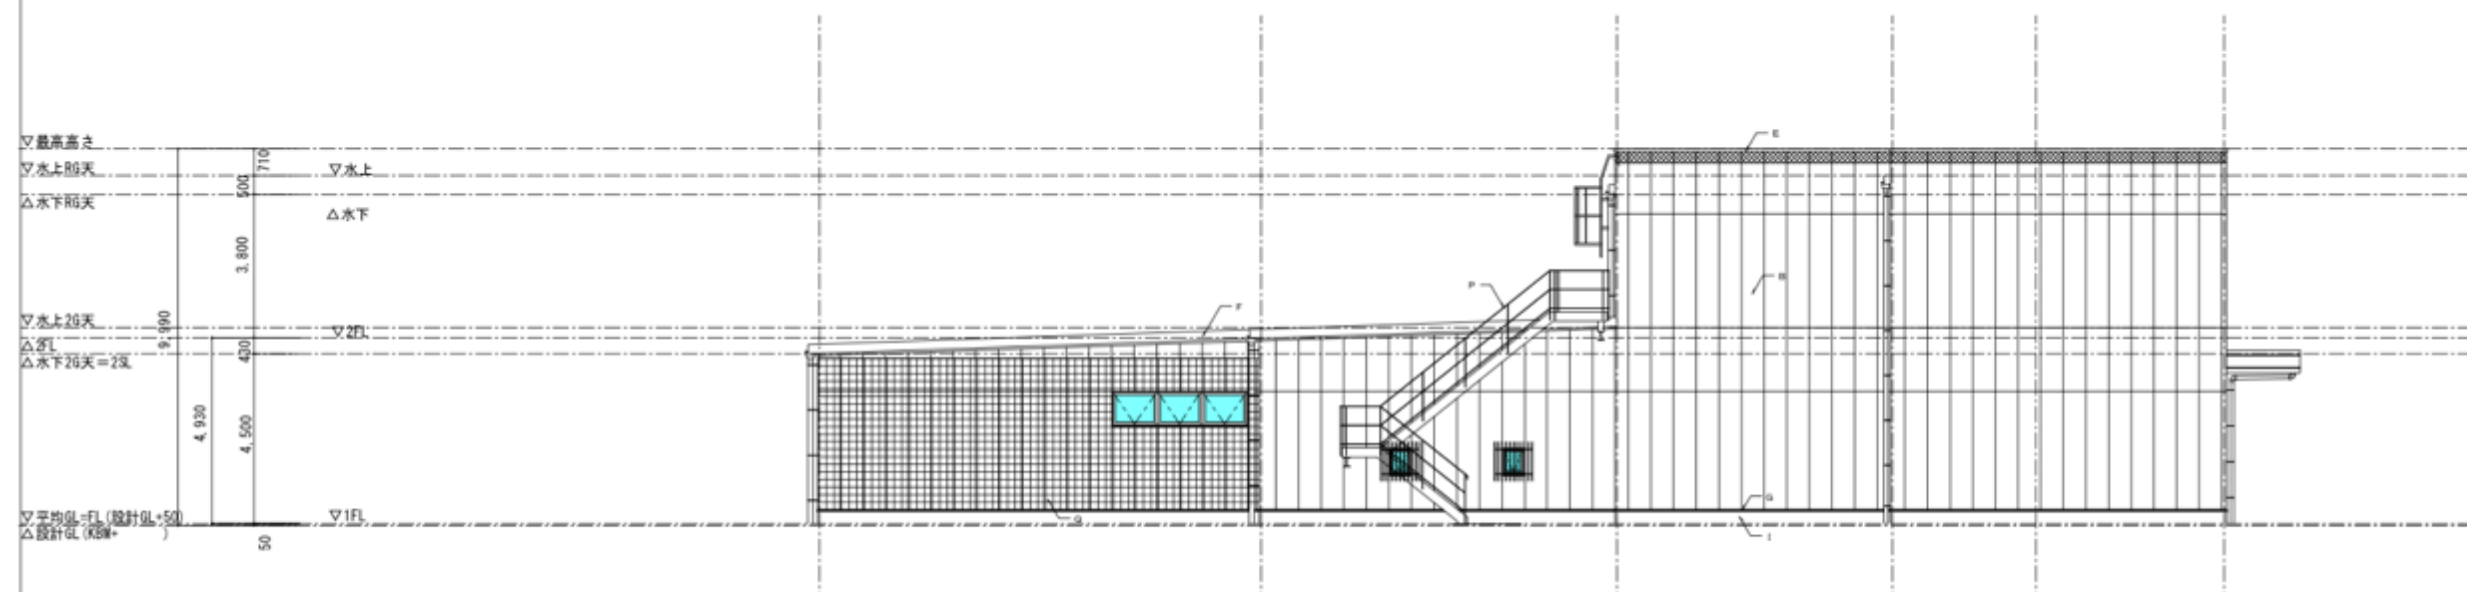


東側立面図

図5-2 立面図（南側・西側）

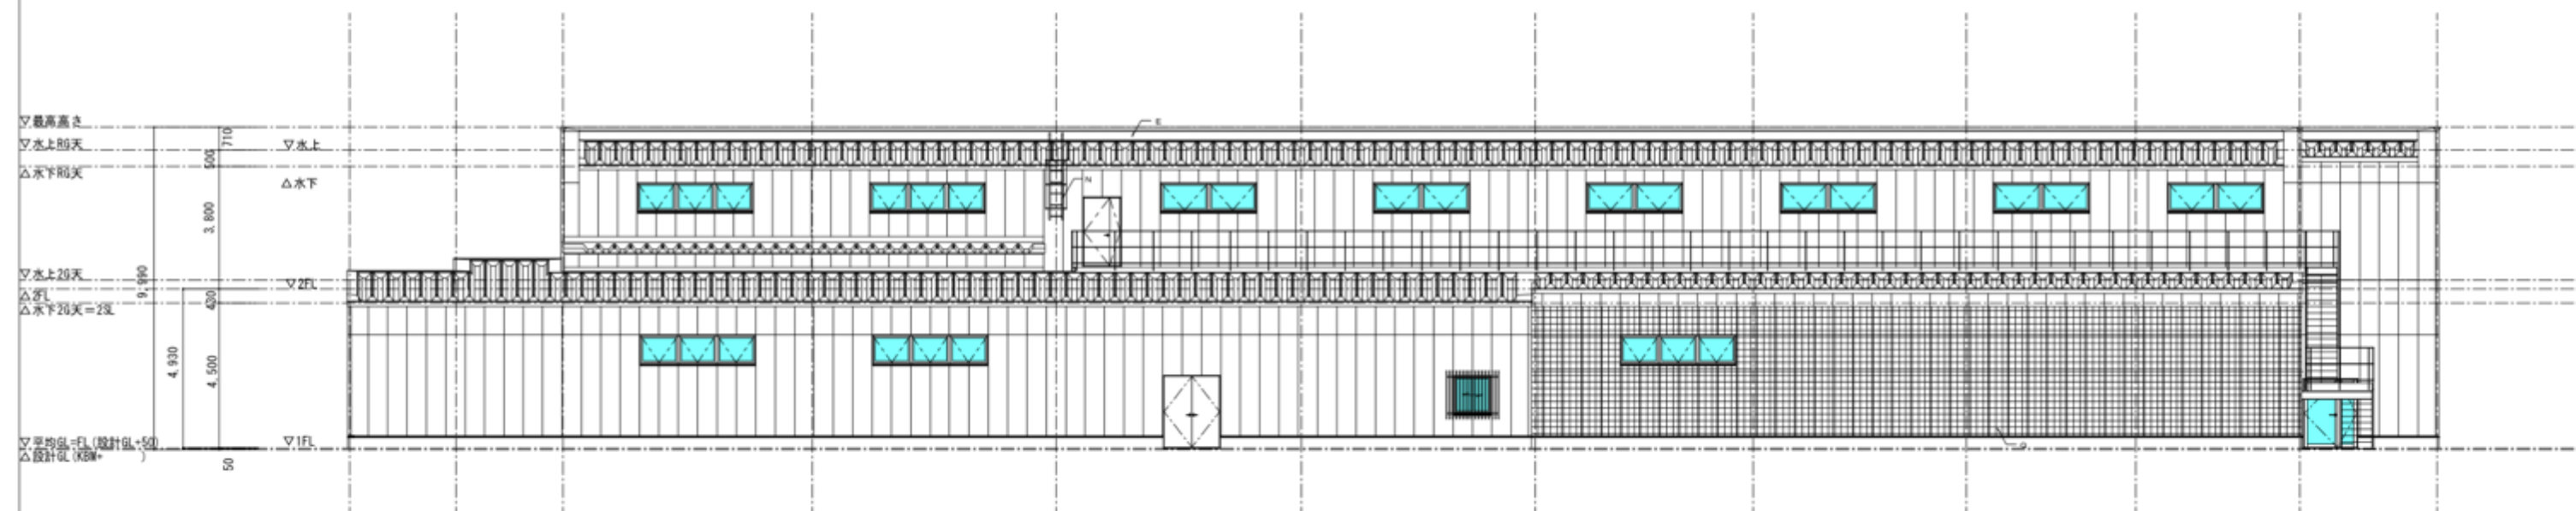

南側立面図

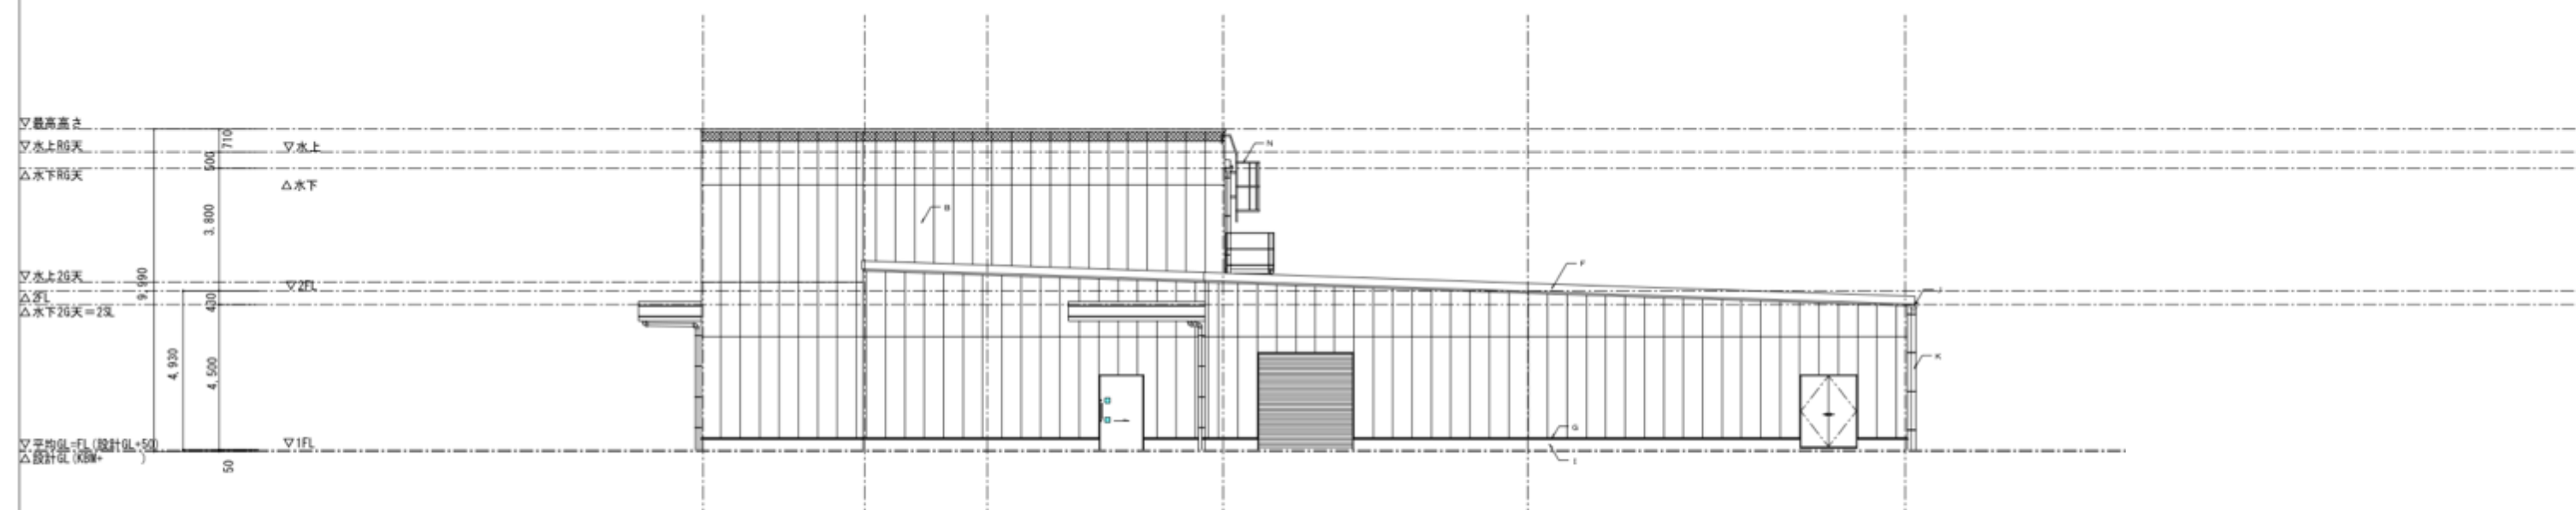

西側立面図