


図面1 広域見取図

SCALE=1:10,000

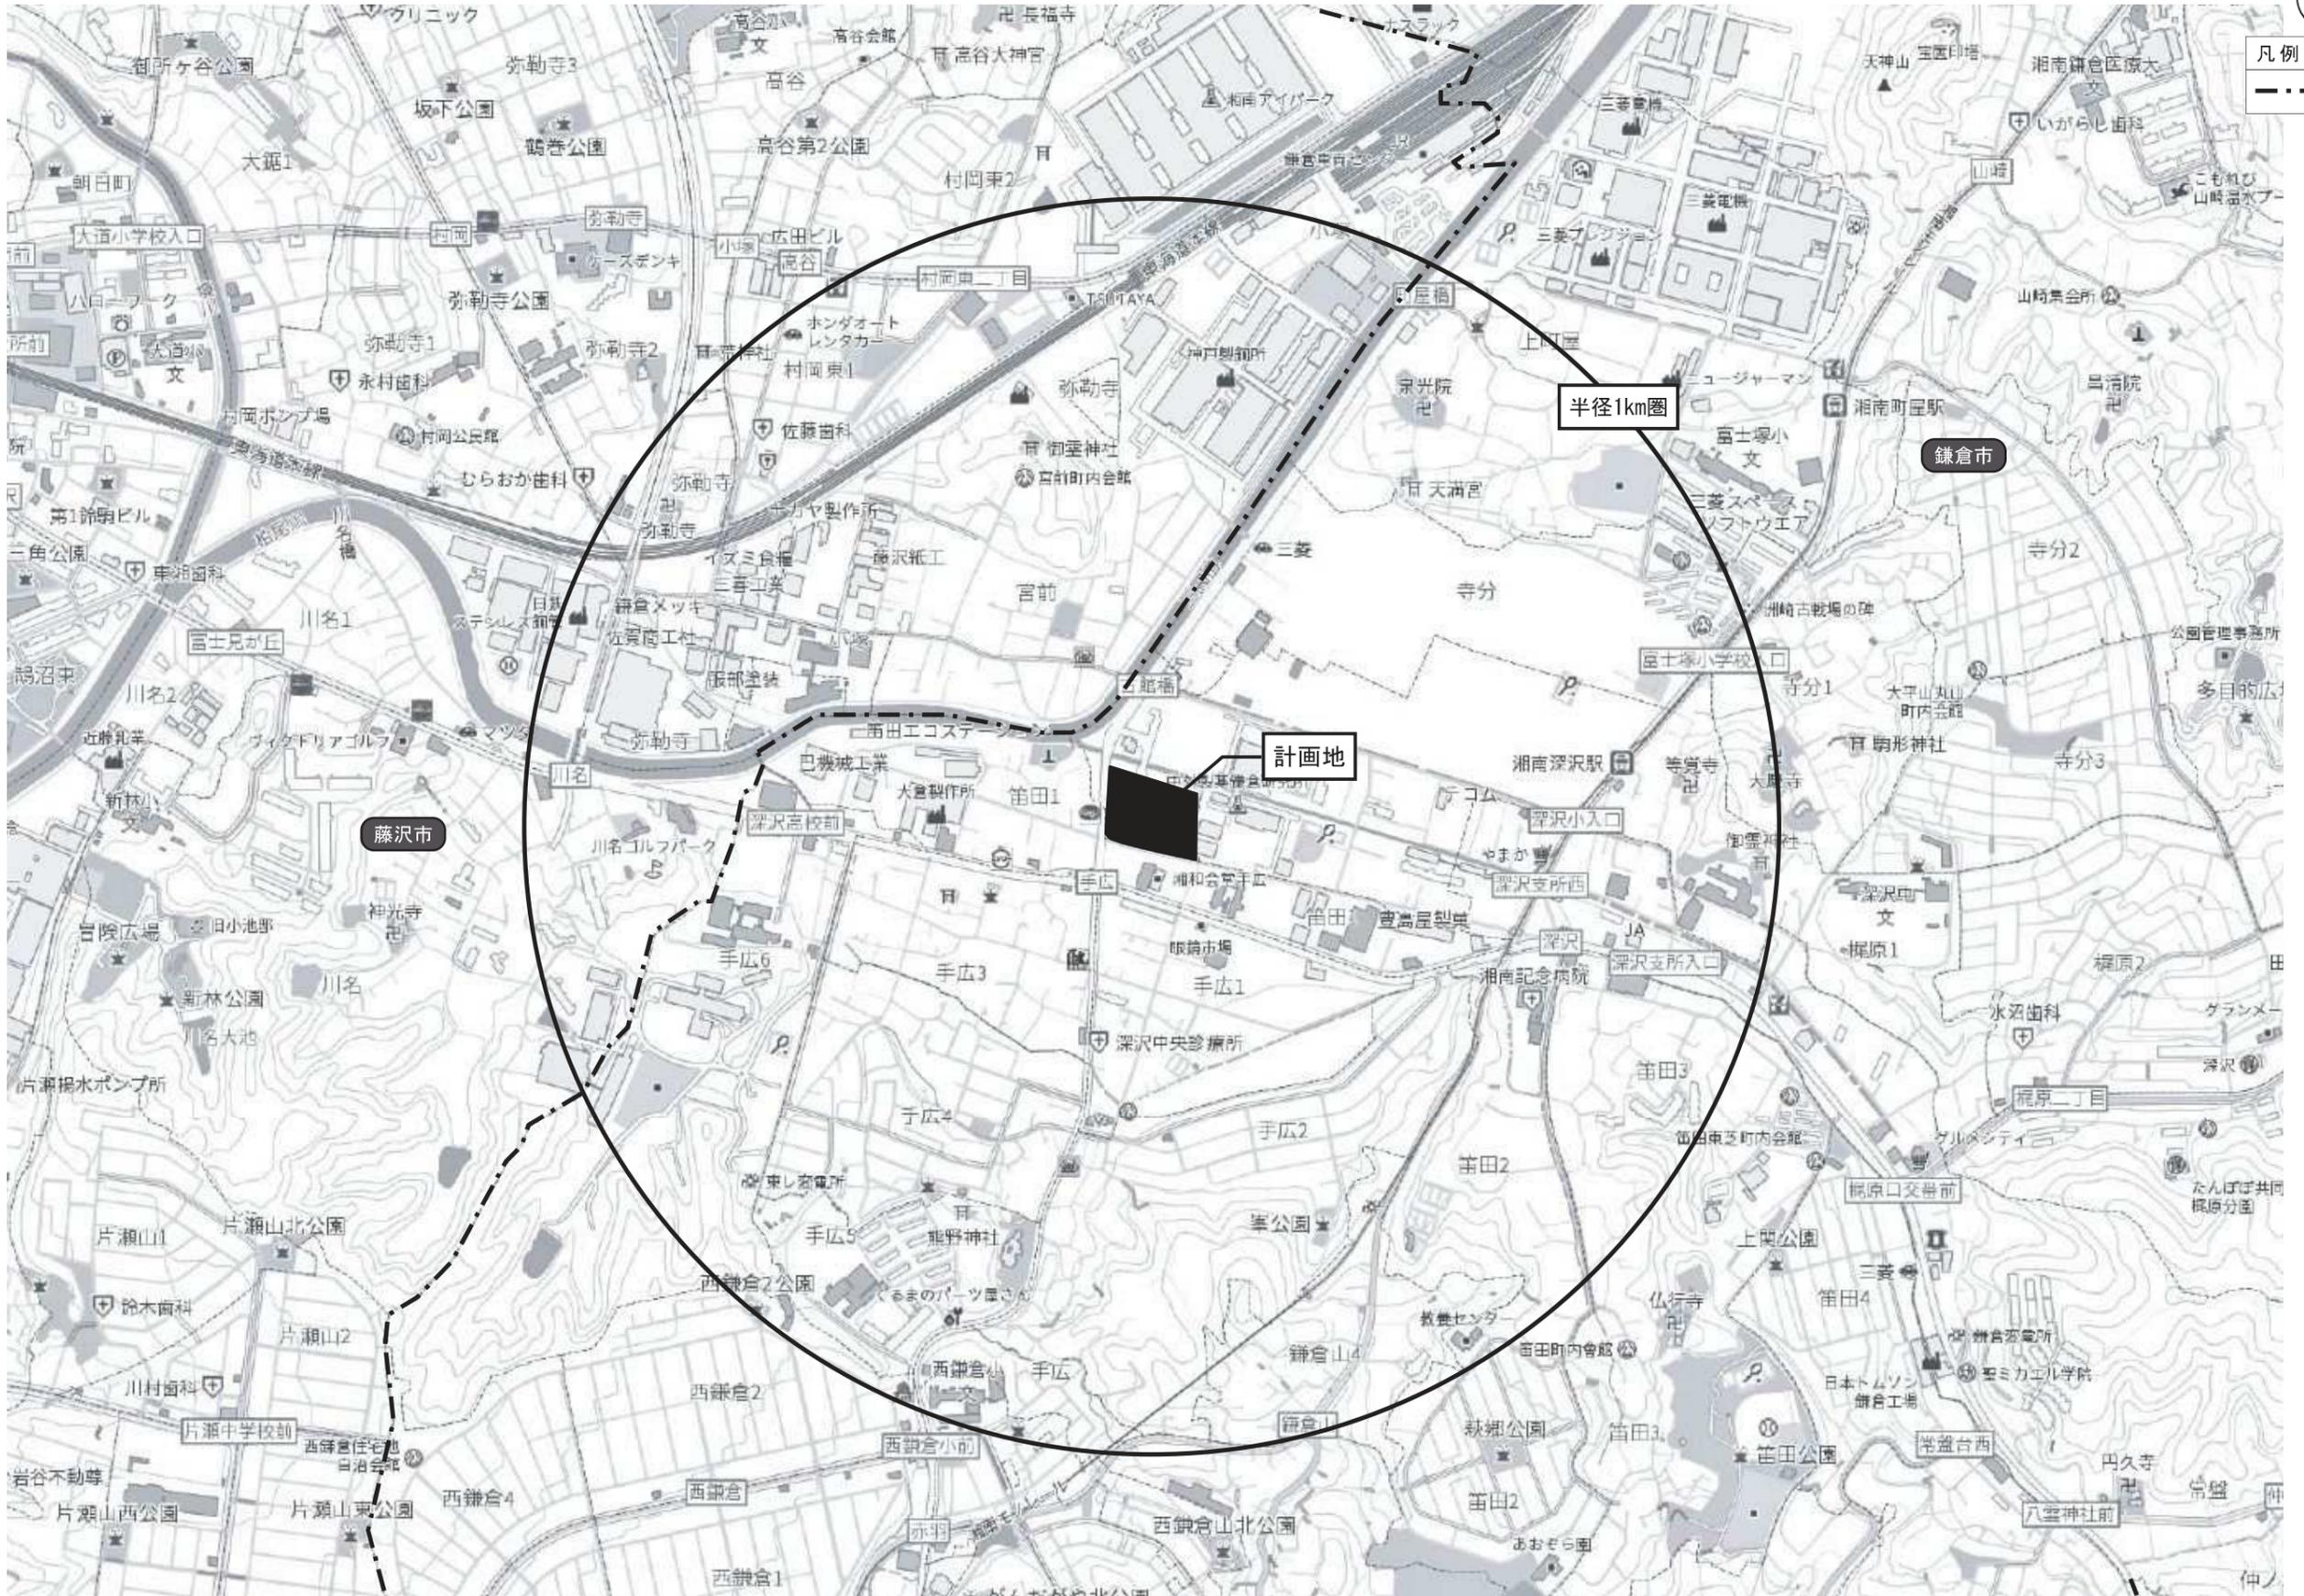

凡例



図面2 周辺見取図

SCALE=1:2,000

工業専用地域



凡例

- 用途地域境界
- - - 市境
- ← 来店経路
- ← 退店経路
- 敷地境界線
- 建物外壁



藤沢市

鎌倉市

柏尾川

計画地

工業地域

準住居地域

第一種住居地域

はま寿司

第一種中高層住居専用地域

眼鏡市場

クリエイトS・D

市街化調整区域

たまや

スシロー

鎌倉手広郵便局

県道304号

手広

神奈川ダイハツ


県道32号 藤沢鎌倉線

ENEOS

工業専用地域

図面3 建物配置図及び1階平面図

SCALE=1:600

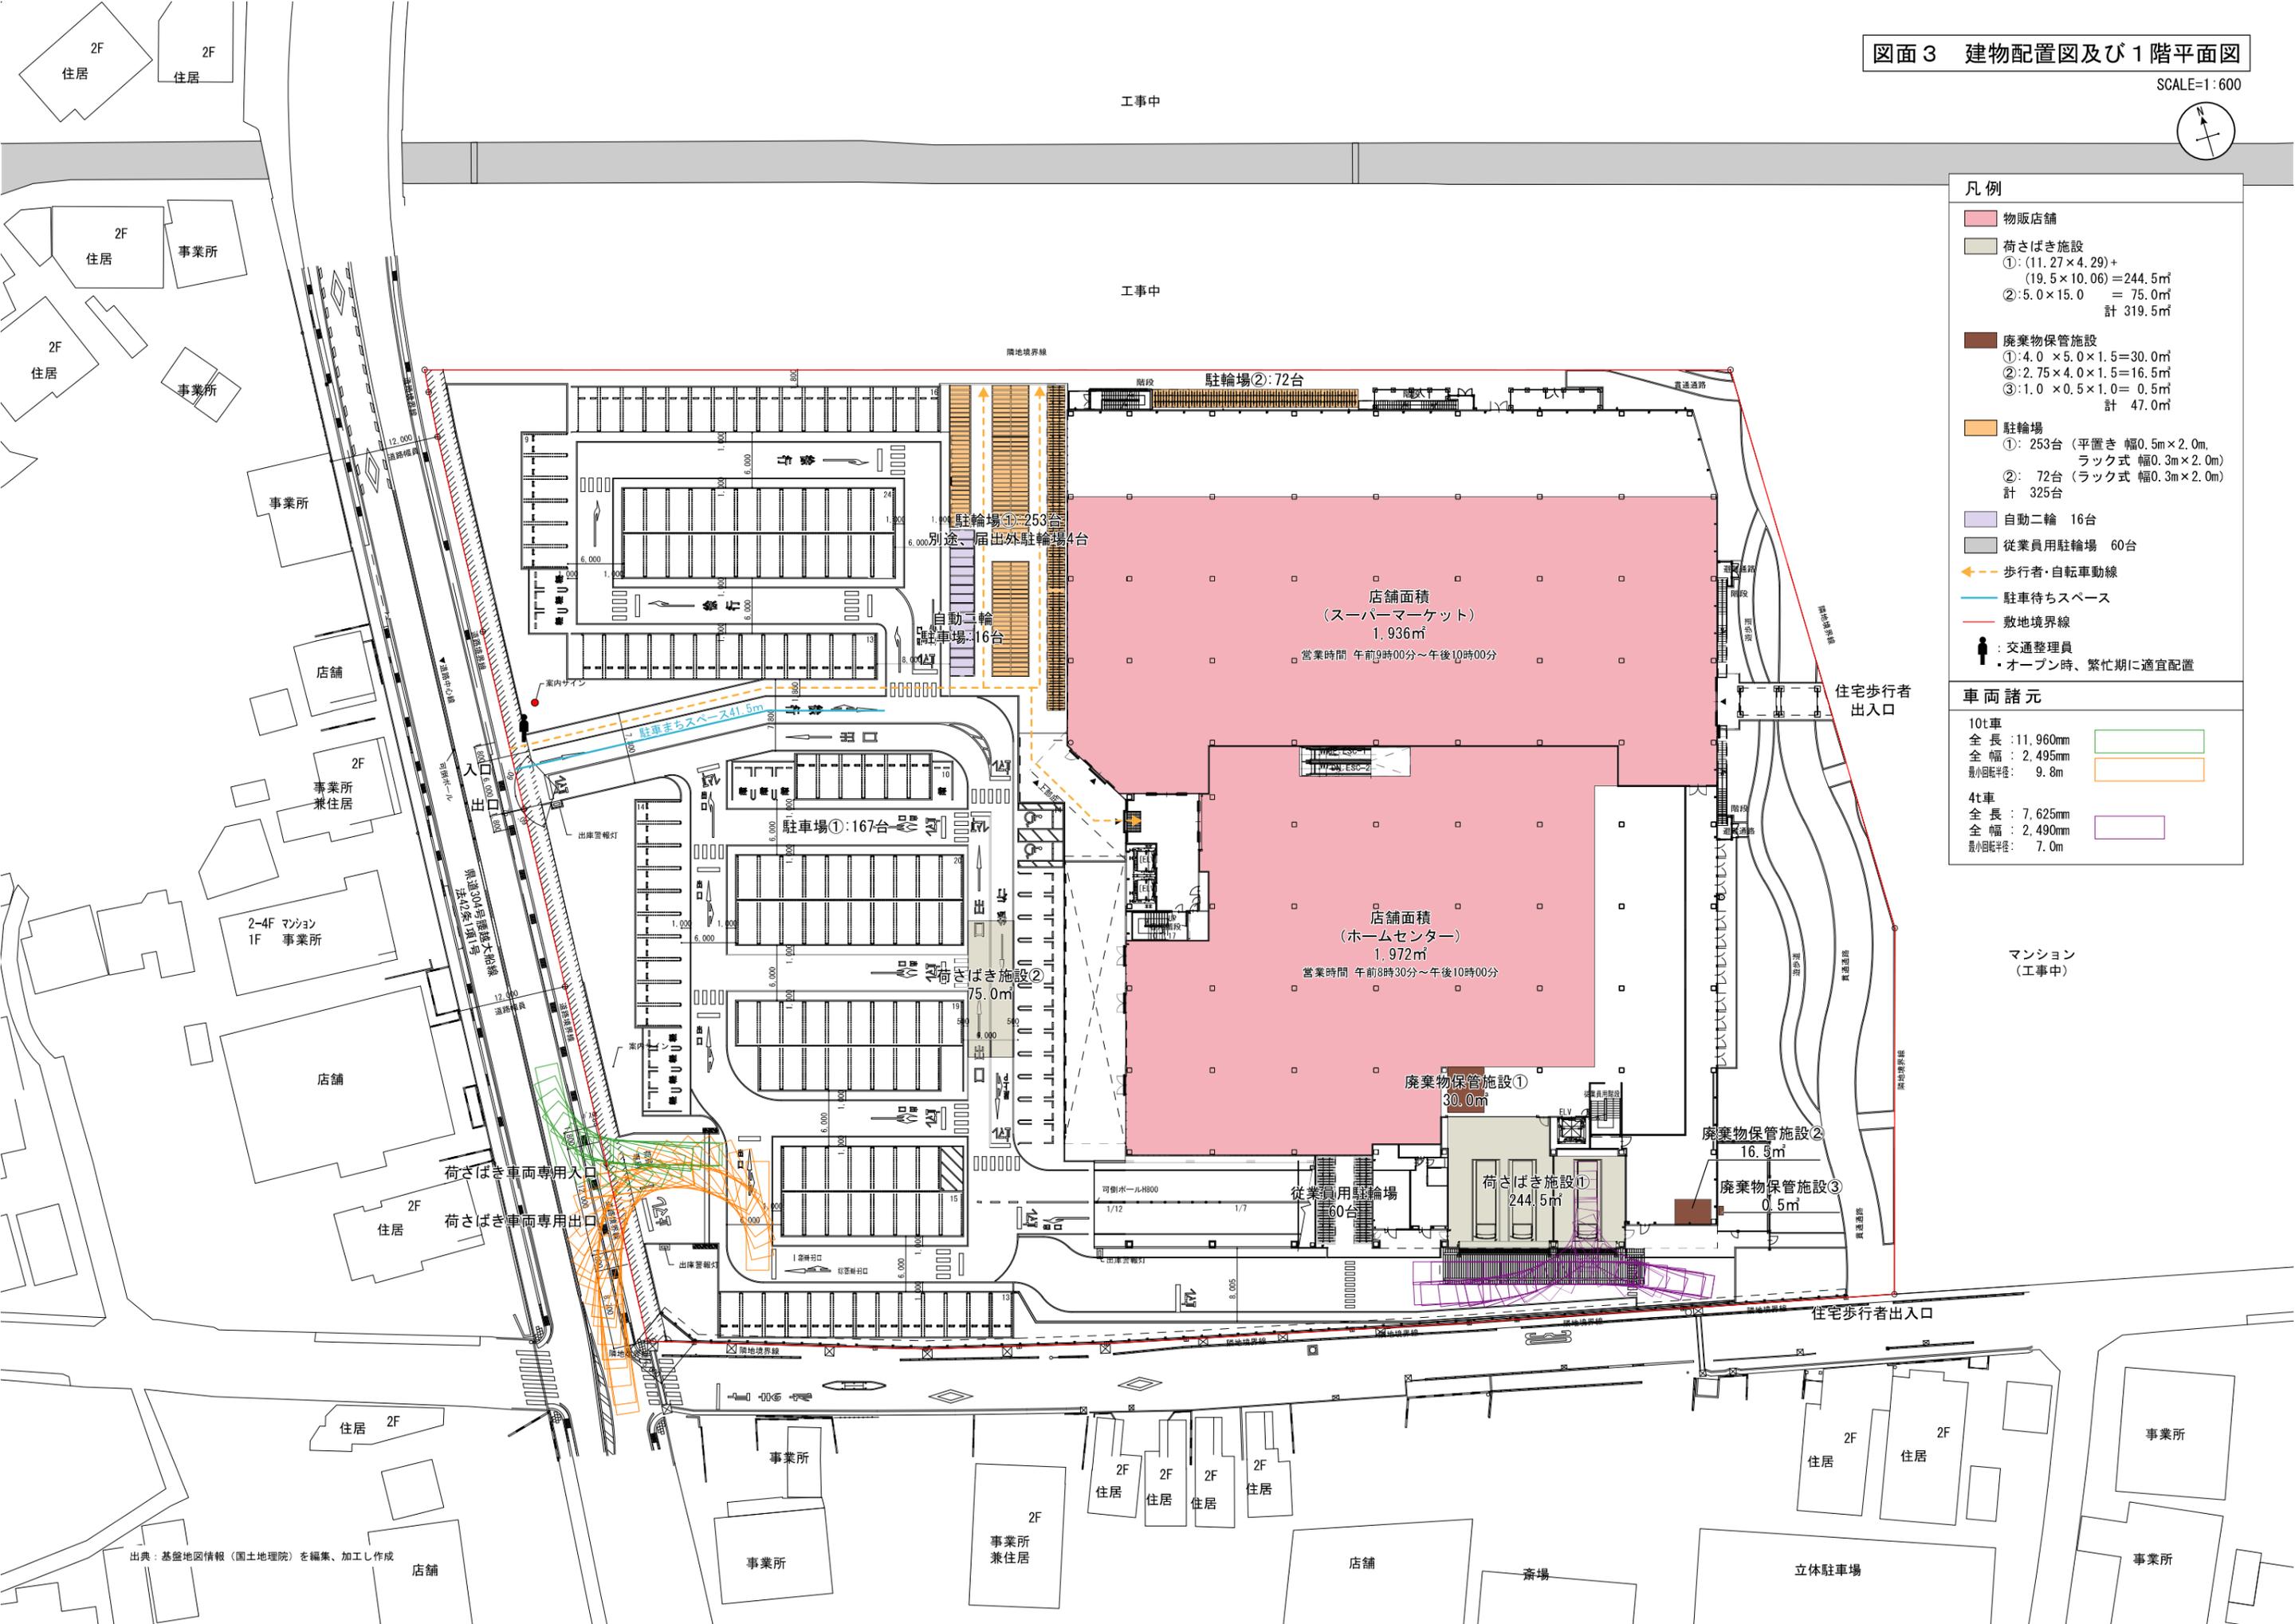

- 凡例**
- 物販店舗
  - 荷さばき施設
    - ①: (11.27×4.29)+ (19.5×10.06)=244.5㎡
    - ②: 5.0×15.0 = 75.0㎡
    - 計 319.5㎡
  - 廃棄物保管施設
    - ①: 4.0×5.0×1.5=30.0㎡
    - ②: 2.75×4.0×1.5=16.5㎡
    - ③: 1.0×0.5×1.0= 0.5㎡
    - 計 47.0㎡
  - 駐輪場
    - ①: 253台 (平置き 幅0.5m×2.0m, ラック式 幅0.3m×2.0m)
    - ②: 72台 (ラック式 幅0.3m×2.0m)
    - 計 325台
  - 自動二輪 16台
  - 従業員用駐輪場 60台
  - 歩行者・自転車動線
  - 駐車待ちスペース
  - 敷地境界線
  - 交通整理員
  - オープン時、繁忙期に適宜配置

**車両諸元**

10t車	全長: 11,960mm	<span style="border: 1px solid green; display: inline-block; width: 20px; height: 10px;"></span>
	全幅: 2,495mm	<span style="border: 1px solid orange; display: inline-block; width: 20px; height: 10px;"></span>
	最小回転半径: 9.8m	
4t車	全長: 7,625mm	<span style="border: 1px solid purple; display: inline-block; width: 20px; height: 10px;"></span>
	全幅: 2,490mm	
	最小回転半径: 7.0m	

マンション (工事中)


出典: 基礎地図情報 (国土地理院) を編集、加工し作成

図面4 2階平面図

SCALE=1:500



凡例	
<span style="display:inline-block; width:15px; height:10px; background-color: #f08080; border: 1px solid black;"></span>	物販店舗
<span style="display:inline-block; width:15px; height:10px; background-color: #add8e6; border: 1px solid black;"></span>	非物販店舗

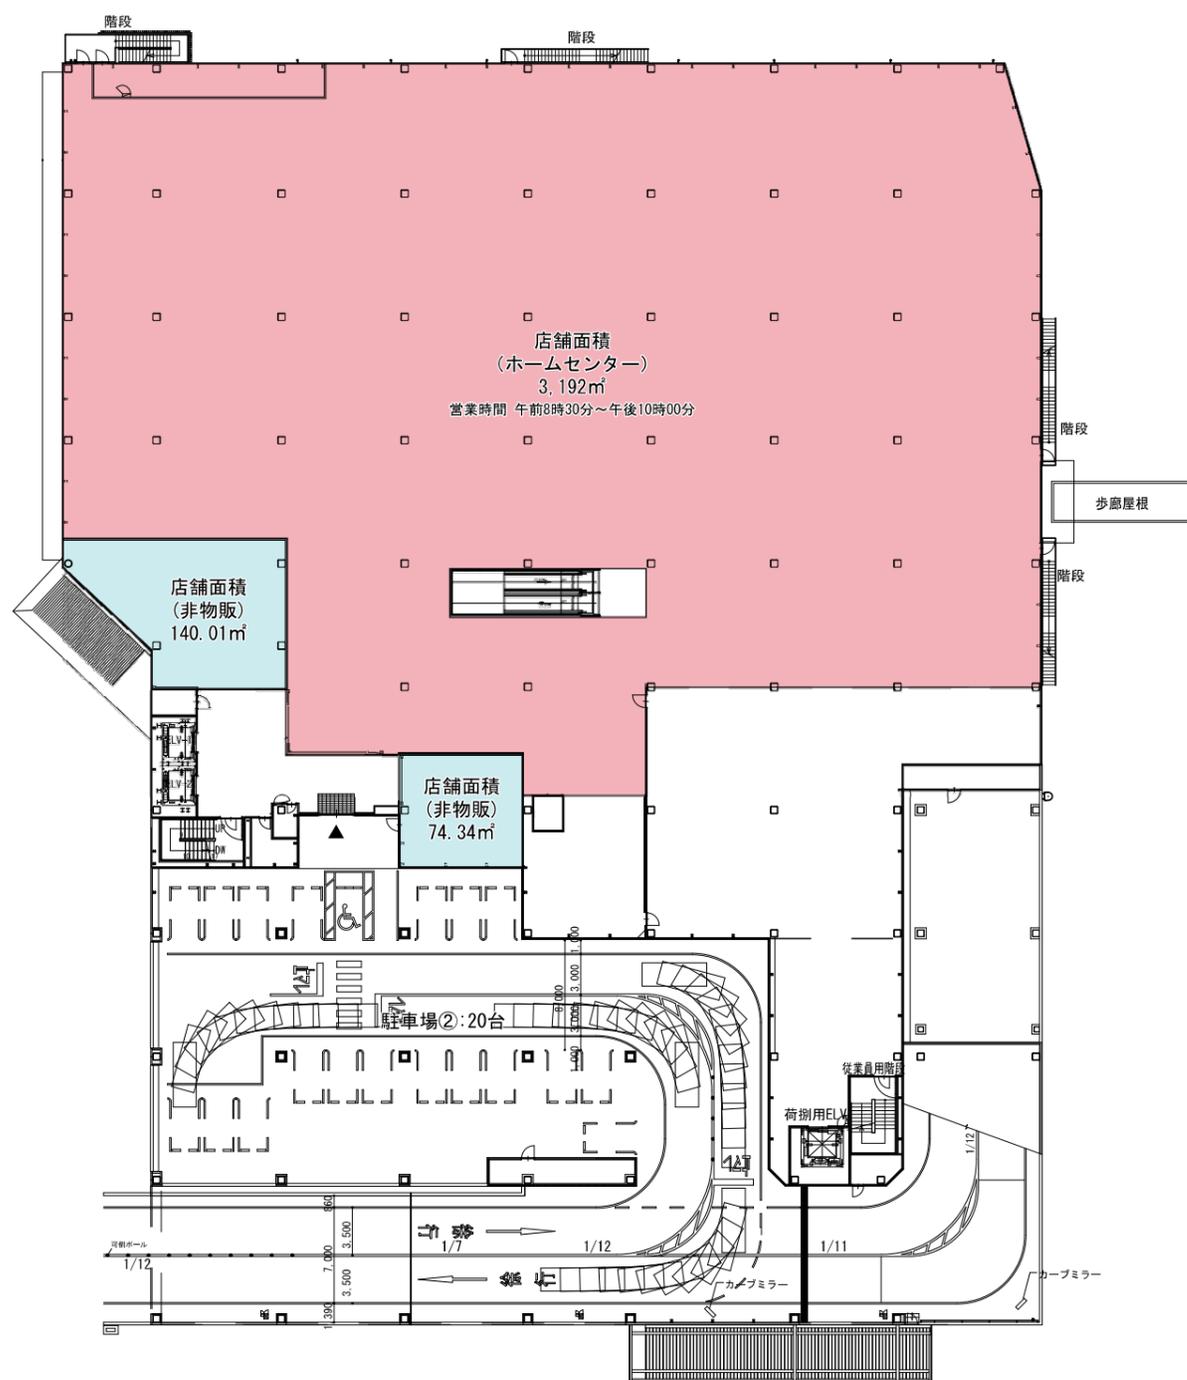

図面5 R階平面図

SCALE=1:500

