図面１　広域見取図

SCALE=1:10,000

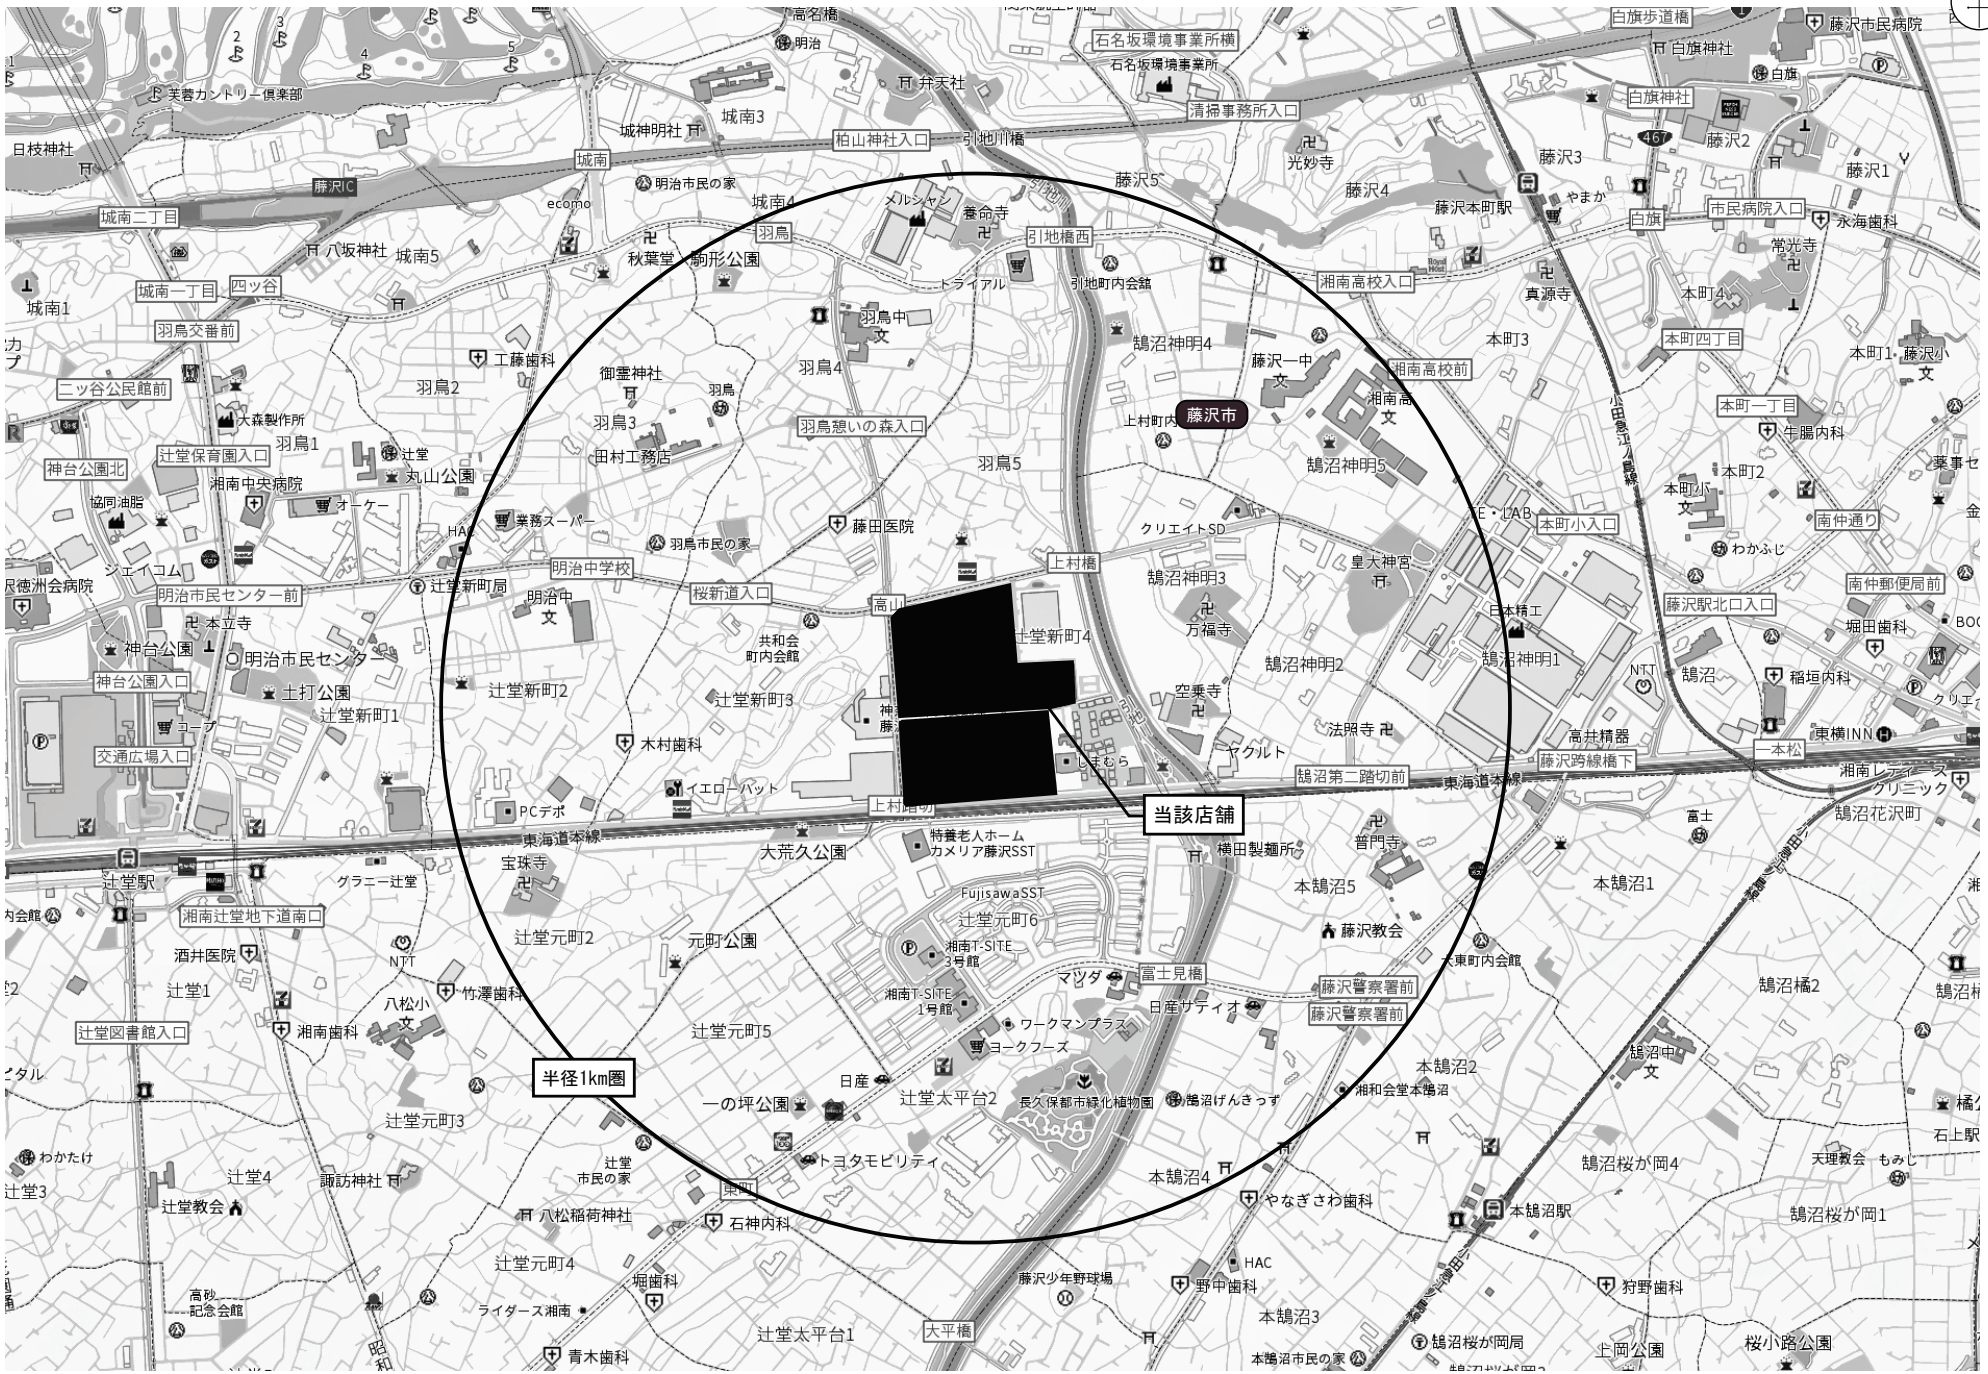
当該店舗
半径1km圏
藤沢市
辻堂駅
辻堂新町4
辻堂新町2
辻堂新町3
辻堂新町1
辻堂元町2
辻堂元町3
辻堂元町4
辻堂元町5
辻堂元町6
辻堂太平台1
辻堂太平台2
辻堂1
辻堂3
辻堂4
辻堂教会
辻堂市民の家
辻堂保育園入口
辻堂図書館入口
辻堂新町局
辻堂駅
辻堂駅北口入口
辻堂元町公園
辻堂元町
辻堂
辻堂新町
辻堂太平台
辻堂元町
辻堂
辻堂
辻堂

図面２　周辺見取図

SCALE=1:3,000

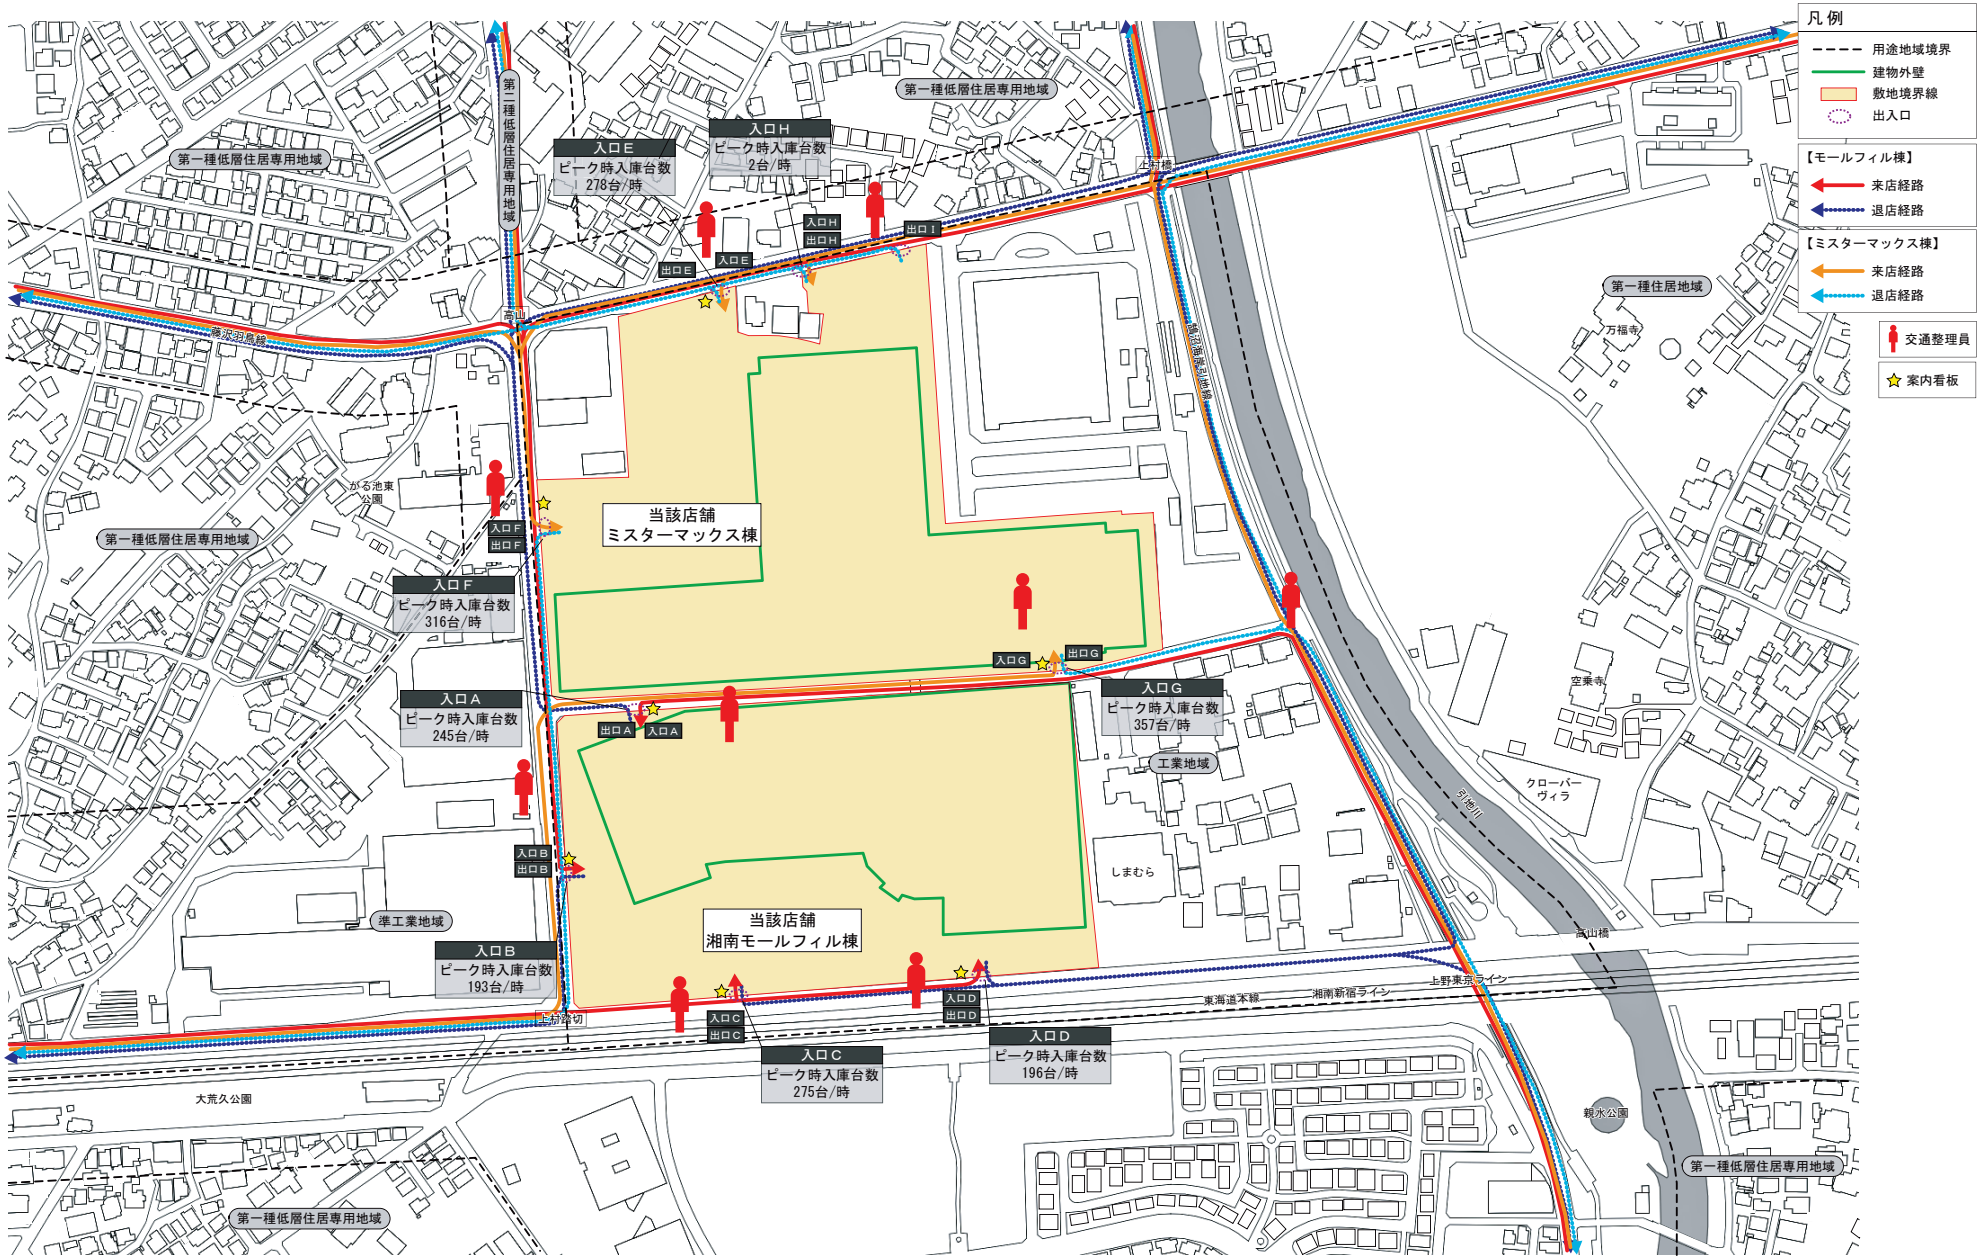

出典：基盤地図情報（国土地理院）を編集、加工し作成

図面３　建物配置図及び１階平面図（湘南モールフィル棟）

SCALE=1:1,000

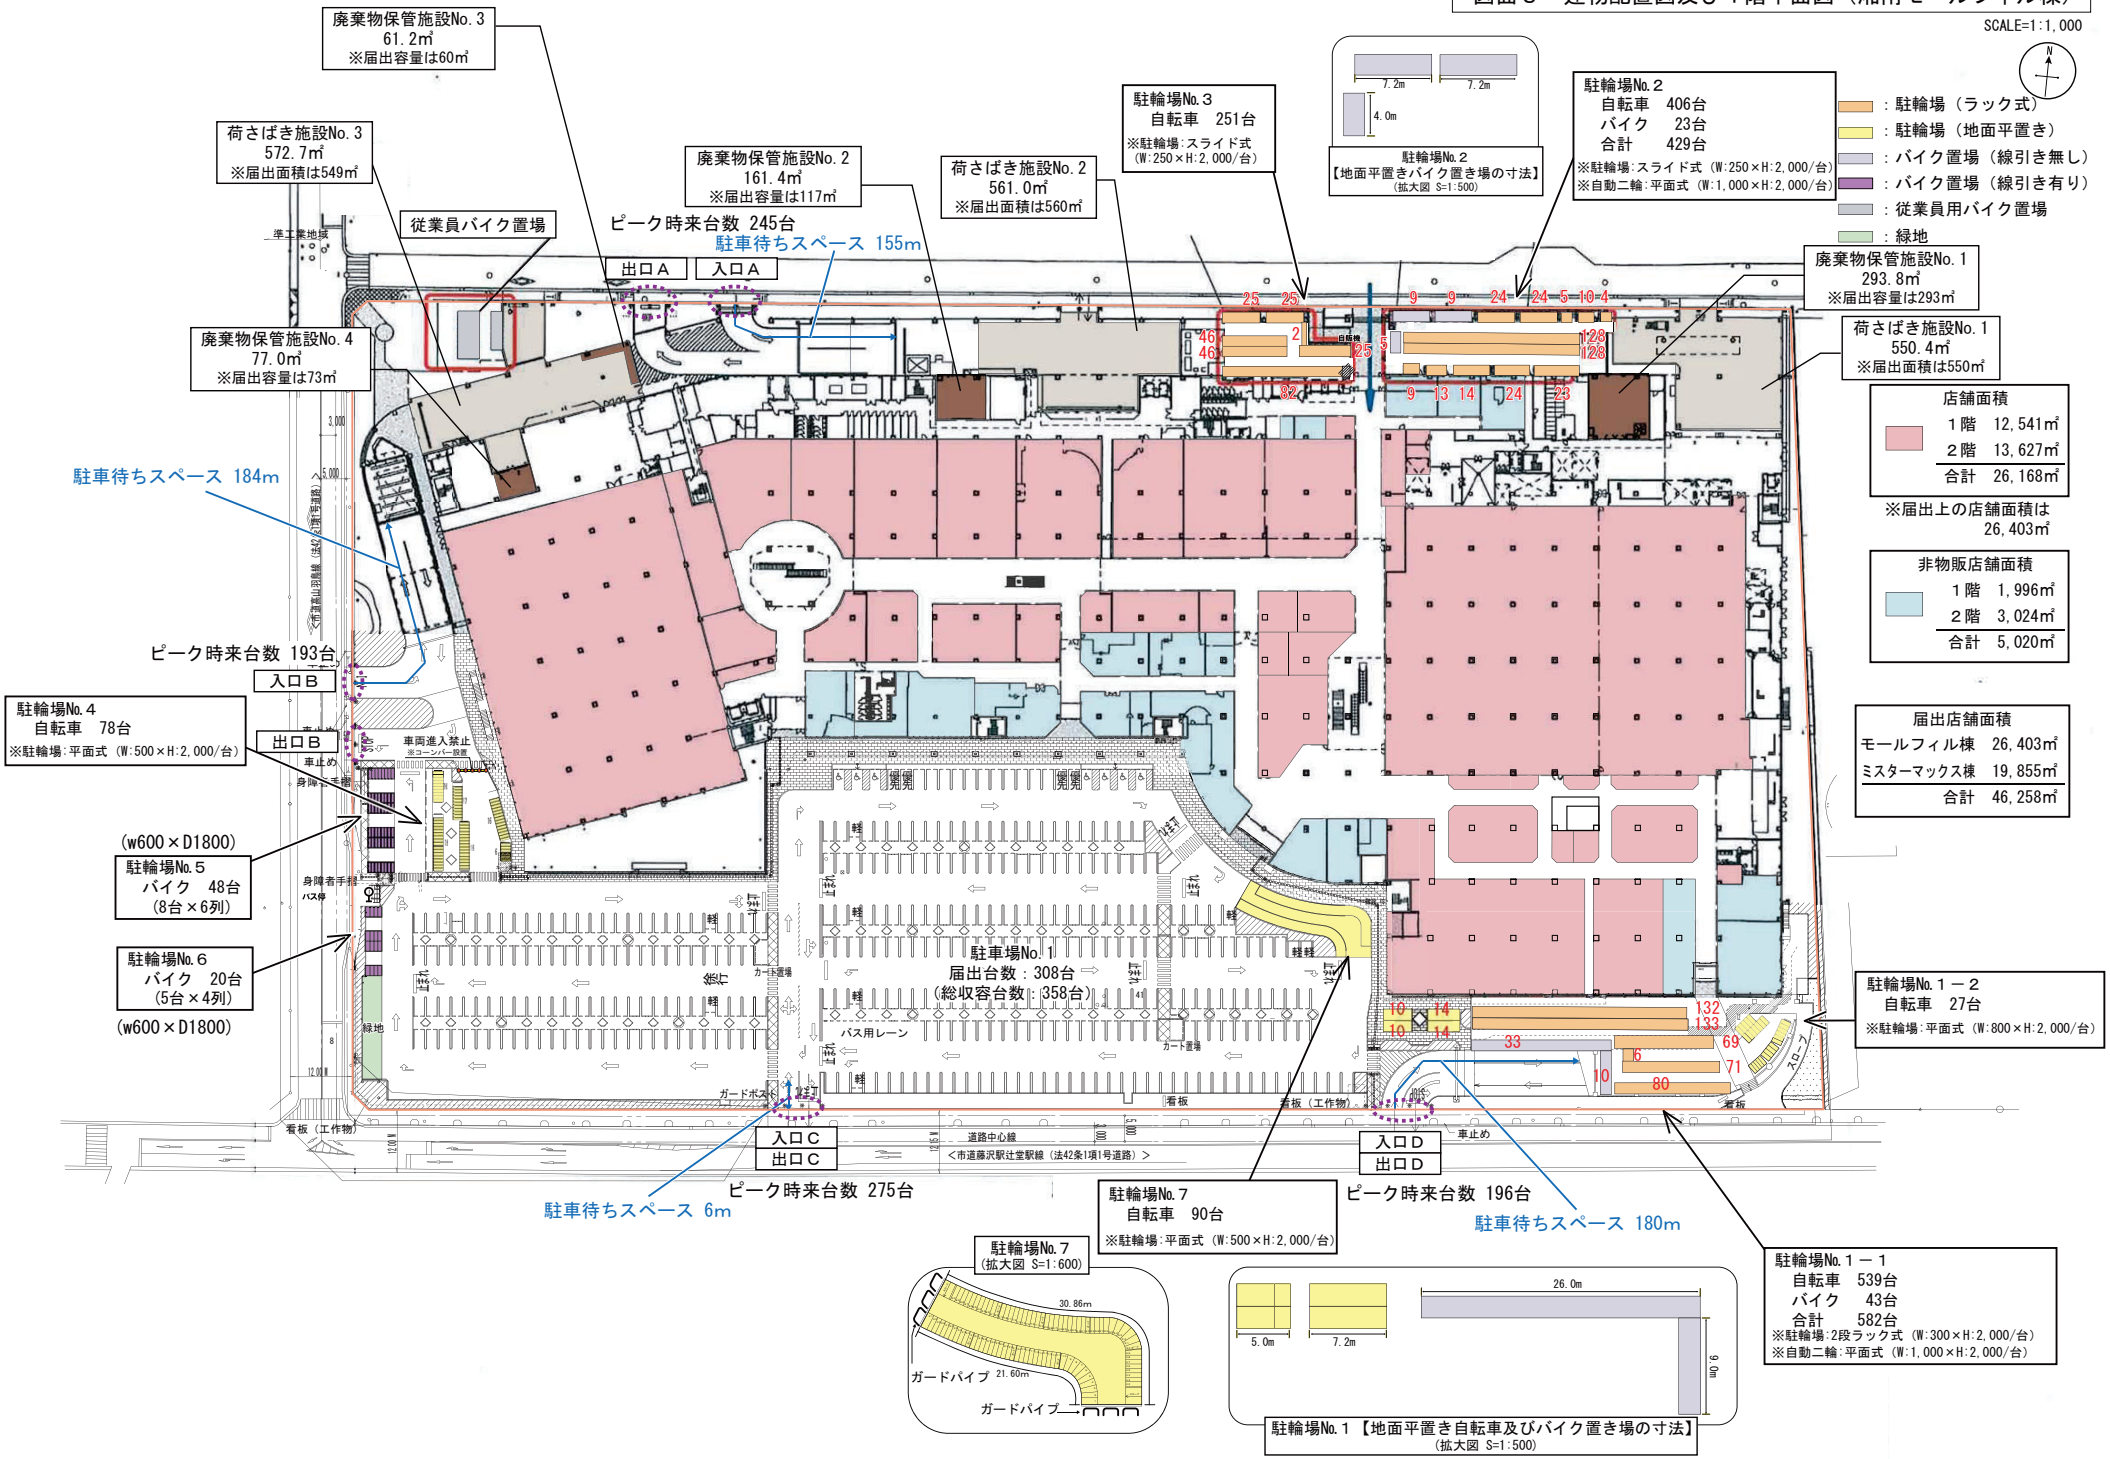

図面４　２階平面図（湘南モールフィル棟）

SCALE=1:1,000

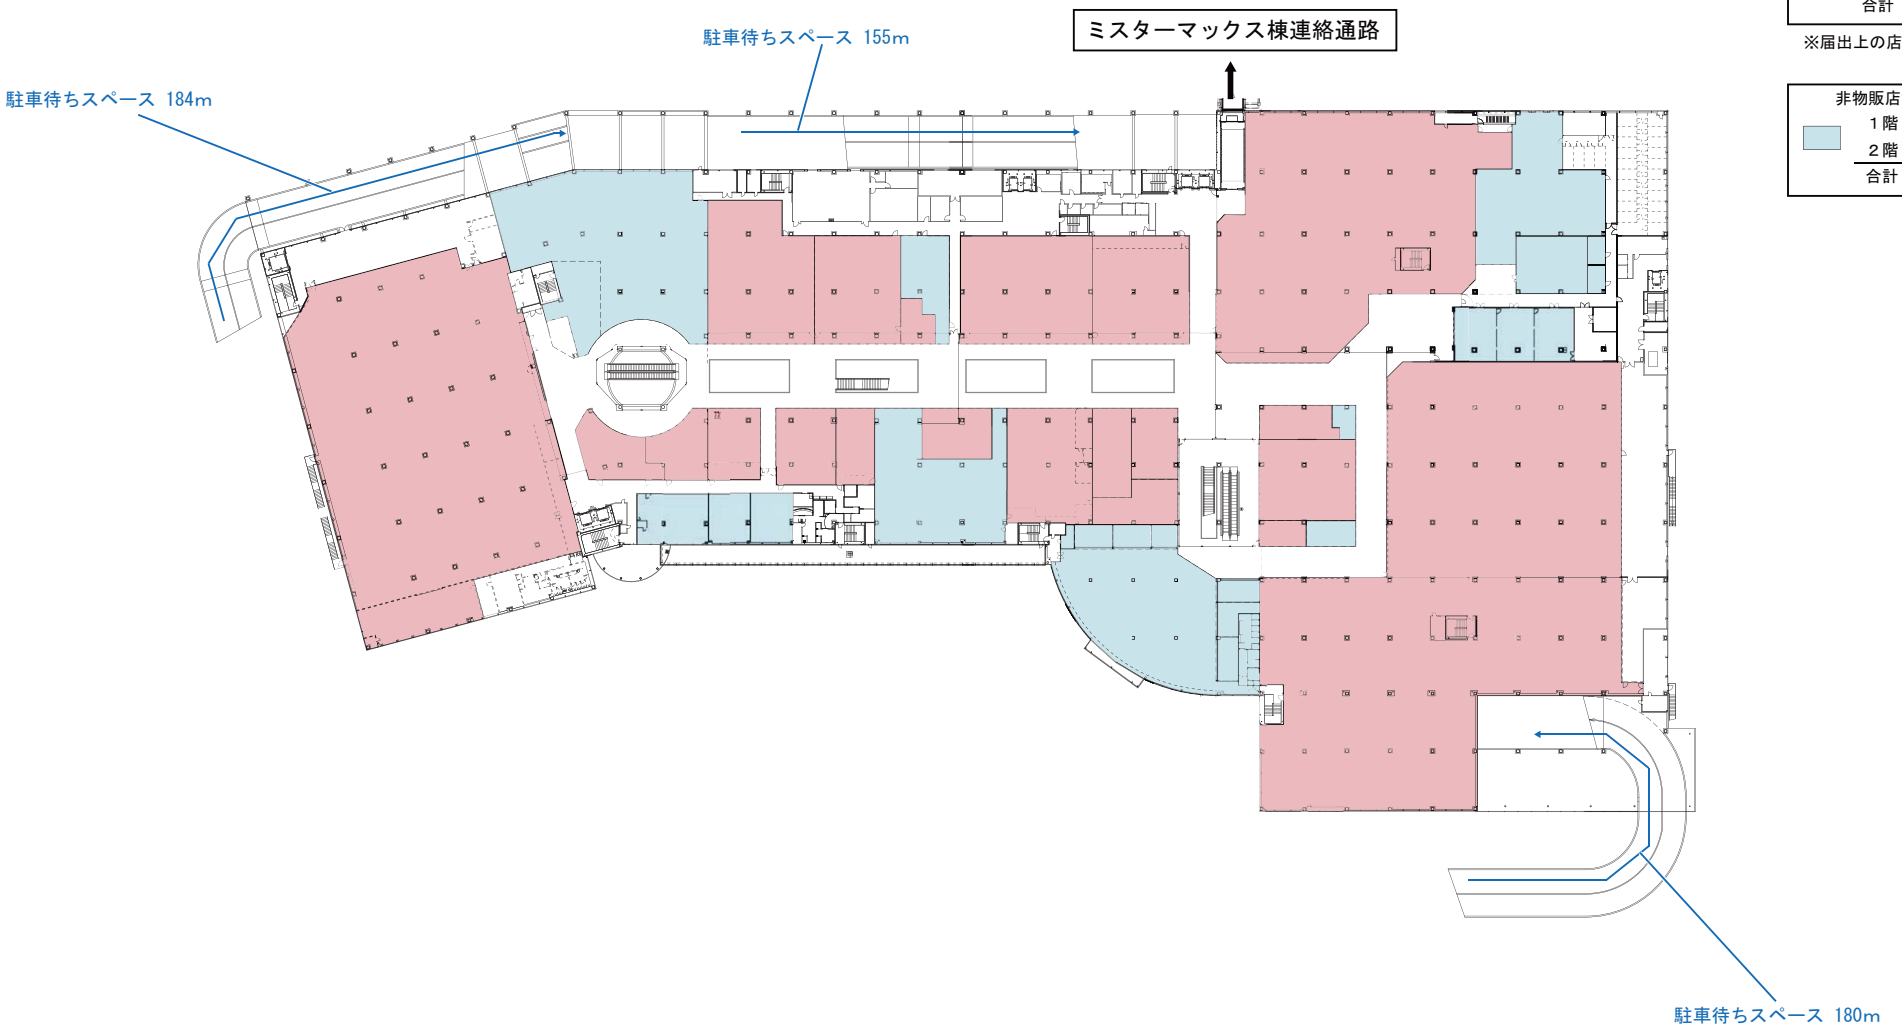

店舗面積	
１階	12,541㎡
２階	13,627㎡
合計	26,168㎡

※届出上の店舗面積は26,403㎡

非物販店舗面積	
１階	1,996㎡
２階	3,024㎡
合計	5,020㎡

図面５　３階平面図（湘南モールフィル棟）

SCALE=1:1,000

：従業員用駐車場　18台

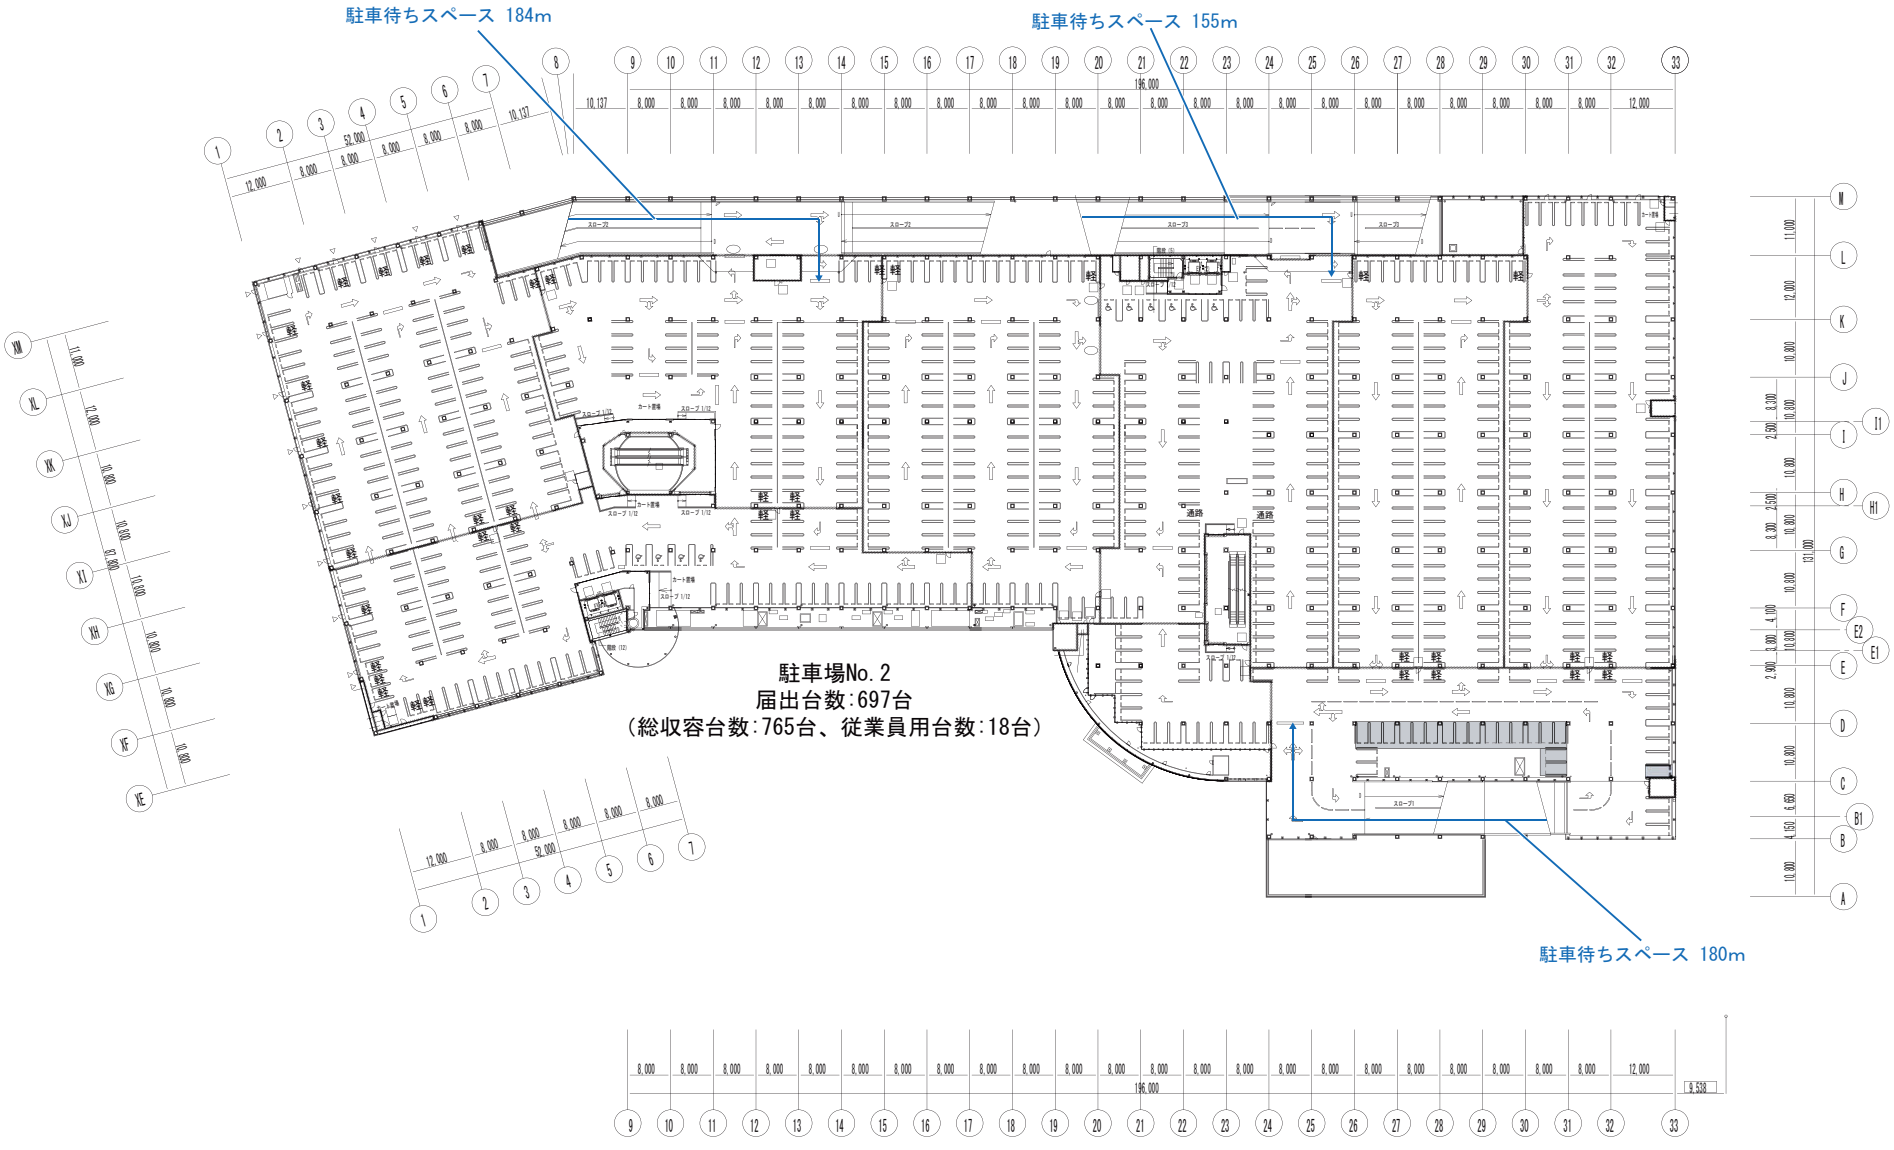

図面６　ＰＨ階平面図（湘南モールフィル棟）

SCALE=1:1,000

：従業員用駐車場　60台

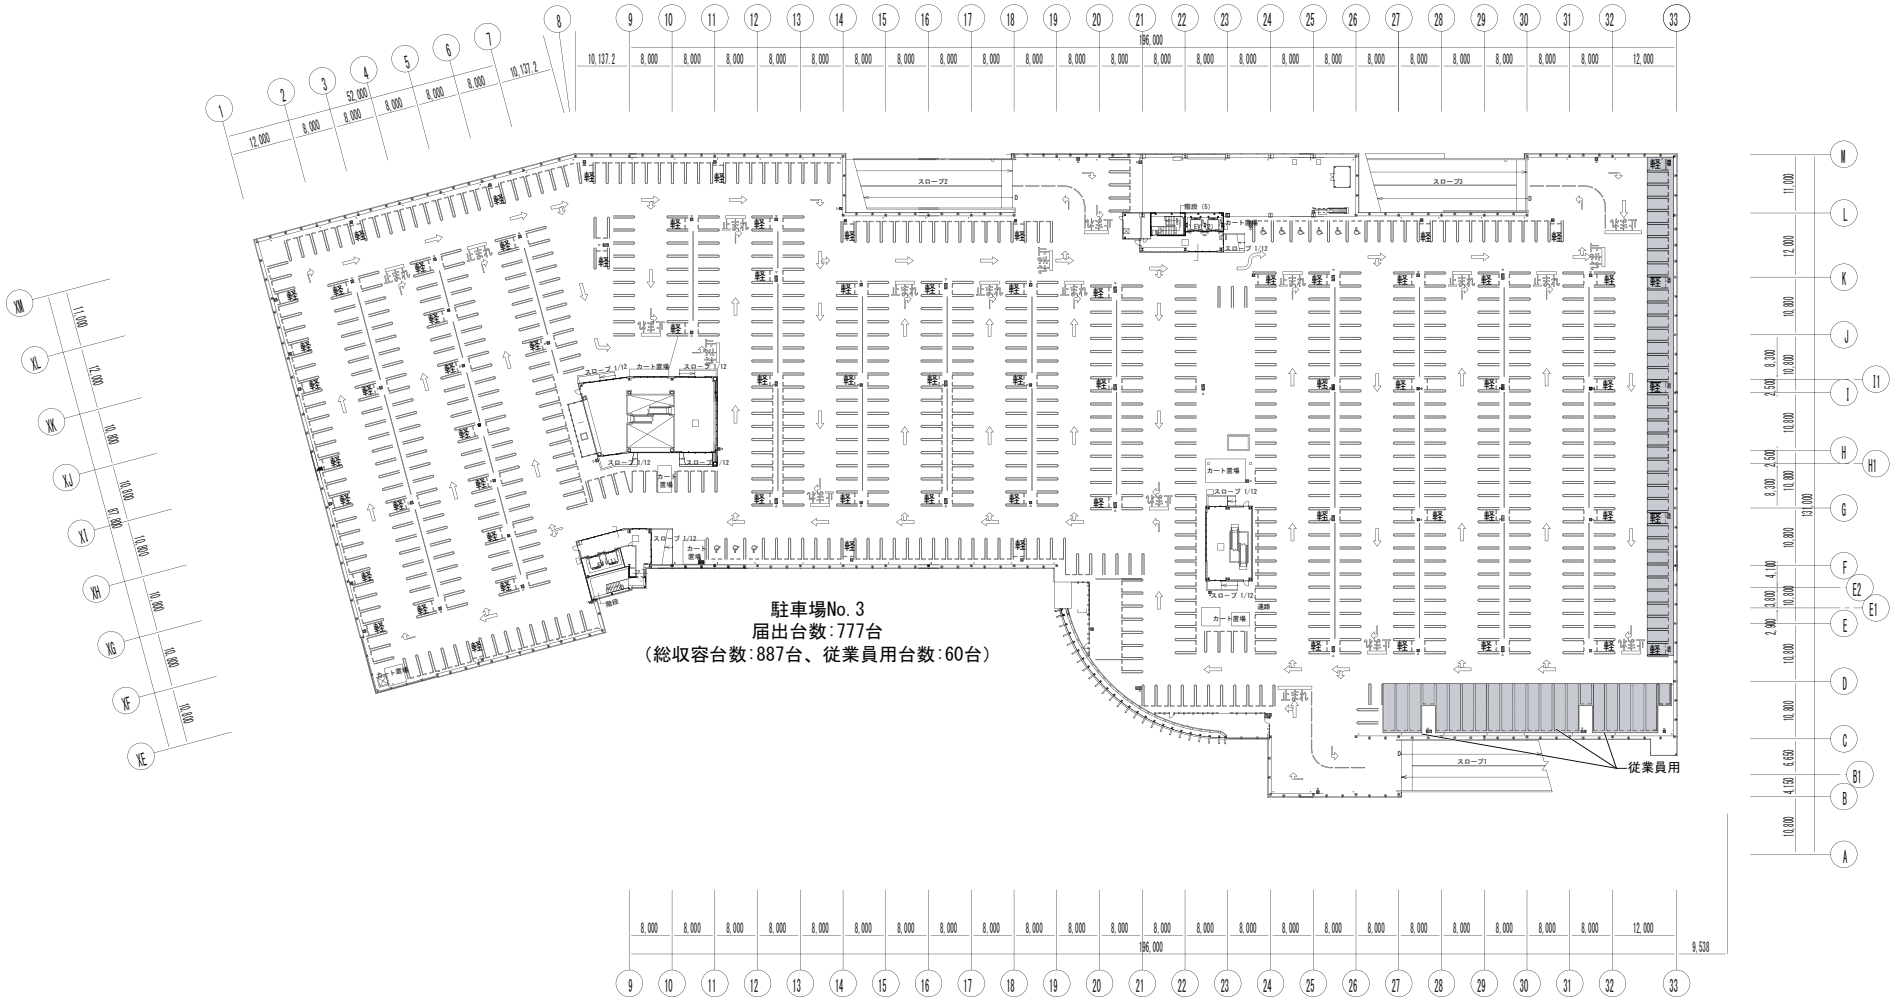

図面７－１　建物配置図及び１階平面図（ミスターマックス棟）（変更前）

SCALE=1:1,000

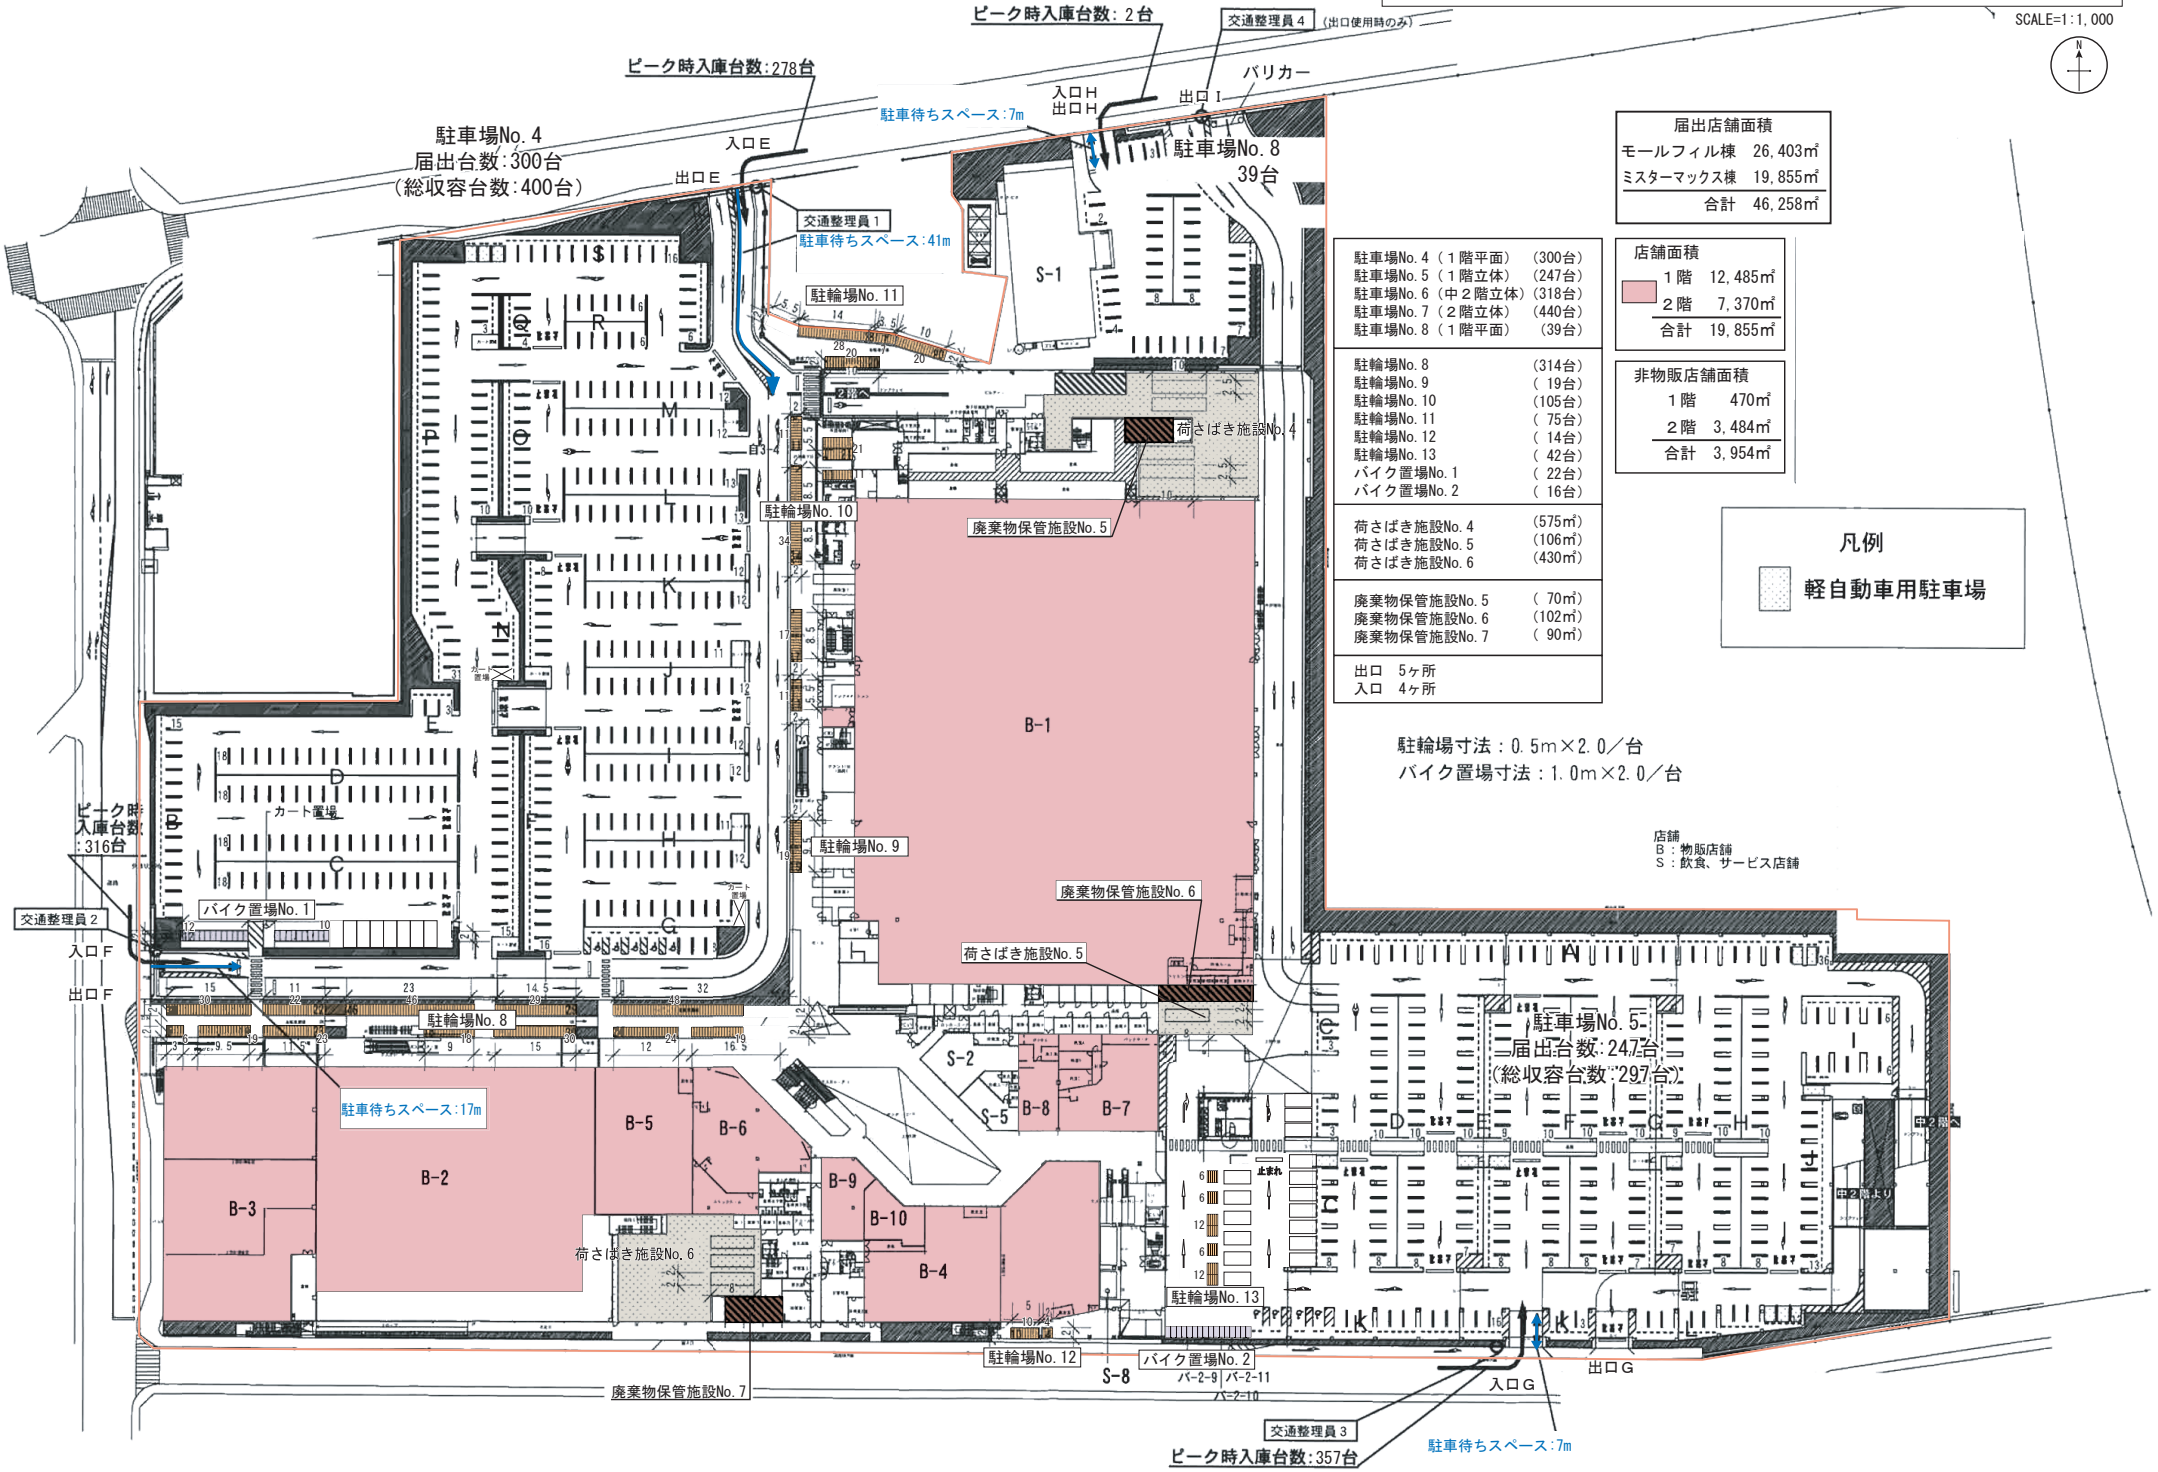

届出店舗面積	
モールフィル棟	26,403㎡
ミスターマックス棟	19,855㎡
合計	46,258㎡

駐車場No. 4（１階平面）	（300台）
駐車場No. 5（１階立体）	（247台）
駐車場No. 6（中２階立体）	（318台）
駐車場No. 7（２階立体）	（440台）
駐車場No. 8（１階平面）	（39台）
駐輪場No. 8	（314台）
駐輪場No. 9	（ 19台）
駐輪場No. 10	（105台）
駐輪場No. 11	（ 75台）
駐輪場No. 12	（ 14台）
駐輪場No. 13	（ 42台）
バイク置場No. 1	（ 22台）
バイク置場No. 2	（ 16台）
荷さばき施設No. 4	（575㎡）
荷さばき施設No. 5	（106㎡）
荷さばき施設No. 6	（430㎡）
廃棄物保管施設No. 5	（ 70㎡）
廃棄物保管施設No. 6	（102㎡）
廃棄物保管施設No. 7	（ 90㎡）
出口　5ヶ所	
入口　4ヶ所	

店舗面積	
１階	12,485㎡
２階	7,370㎡
合計	19,855㎡

非物販店舗面積	
１階	470㎡
２階	3,484㎡
合計	3,954㎡

凡例

軽自動車用駐車場

駐輪場寸法：0.5m×2.0／台

バイク置場寸法：1.0m×2.0／台

店舗
B：物販店舗
S：飲食、サービス店舗

図面７－２　建物配置図及び１階平面図（ミスターマックス棟）（変更後）

SCALE=1:1,000

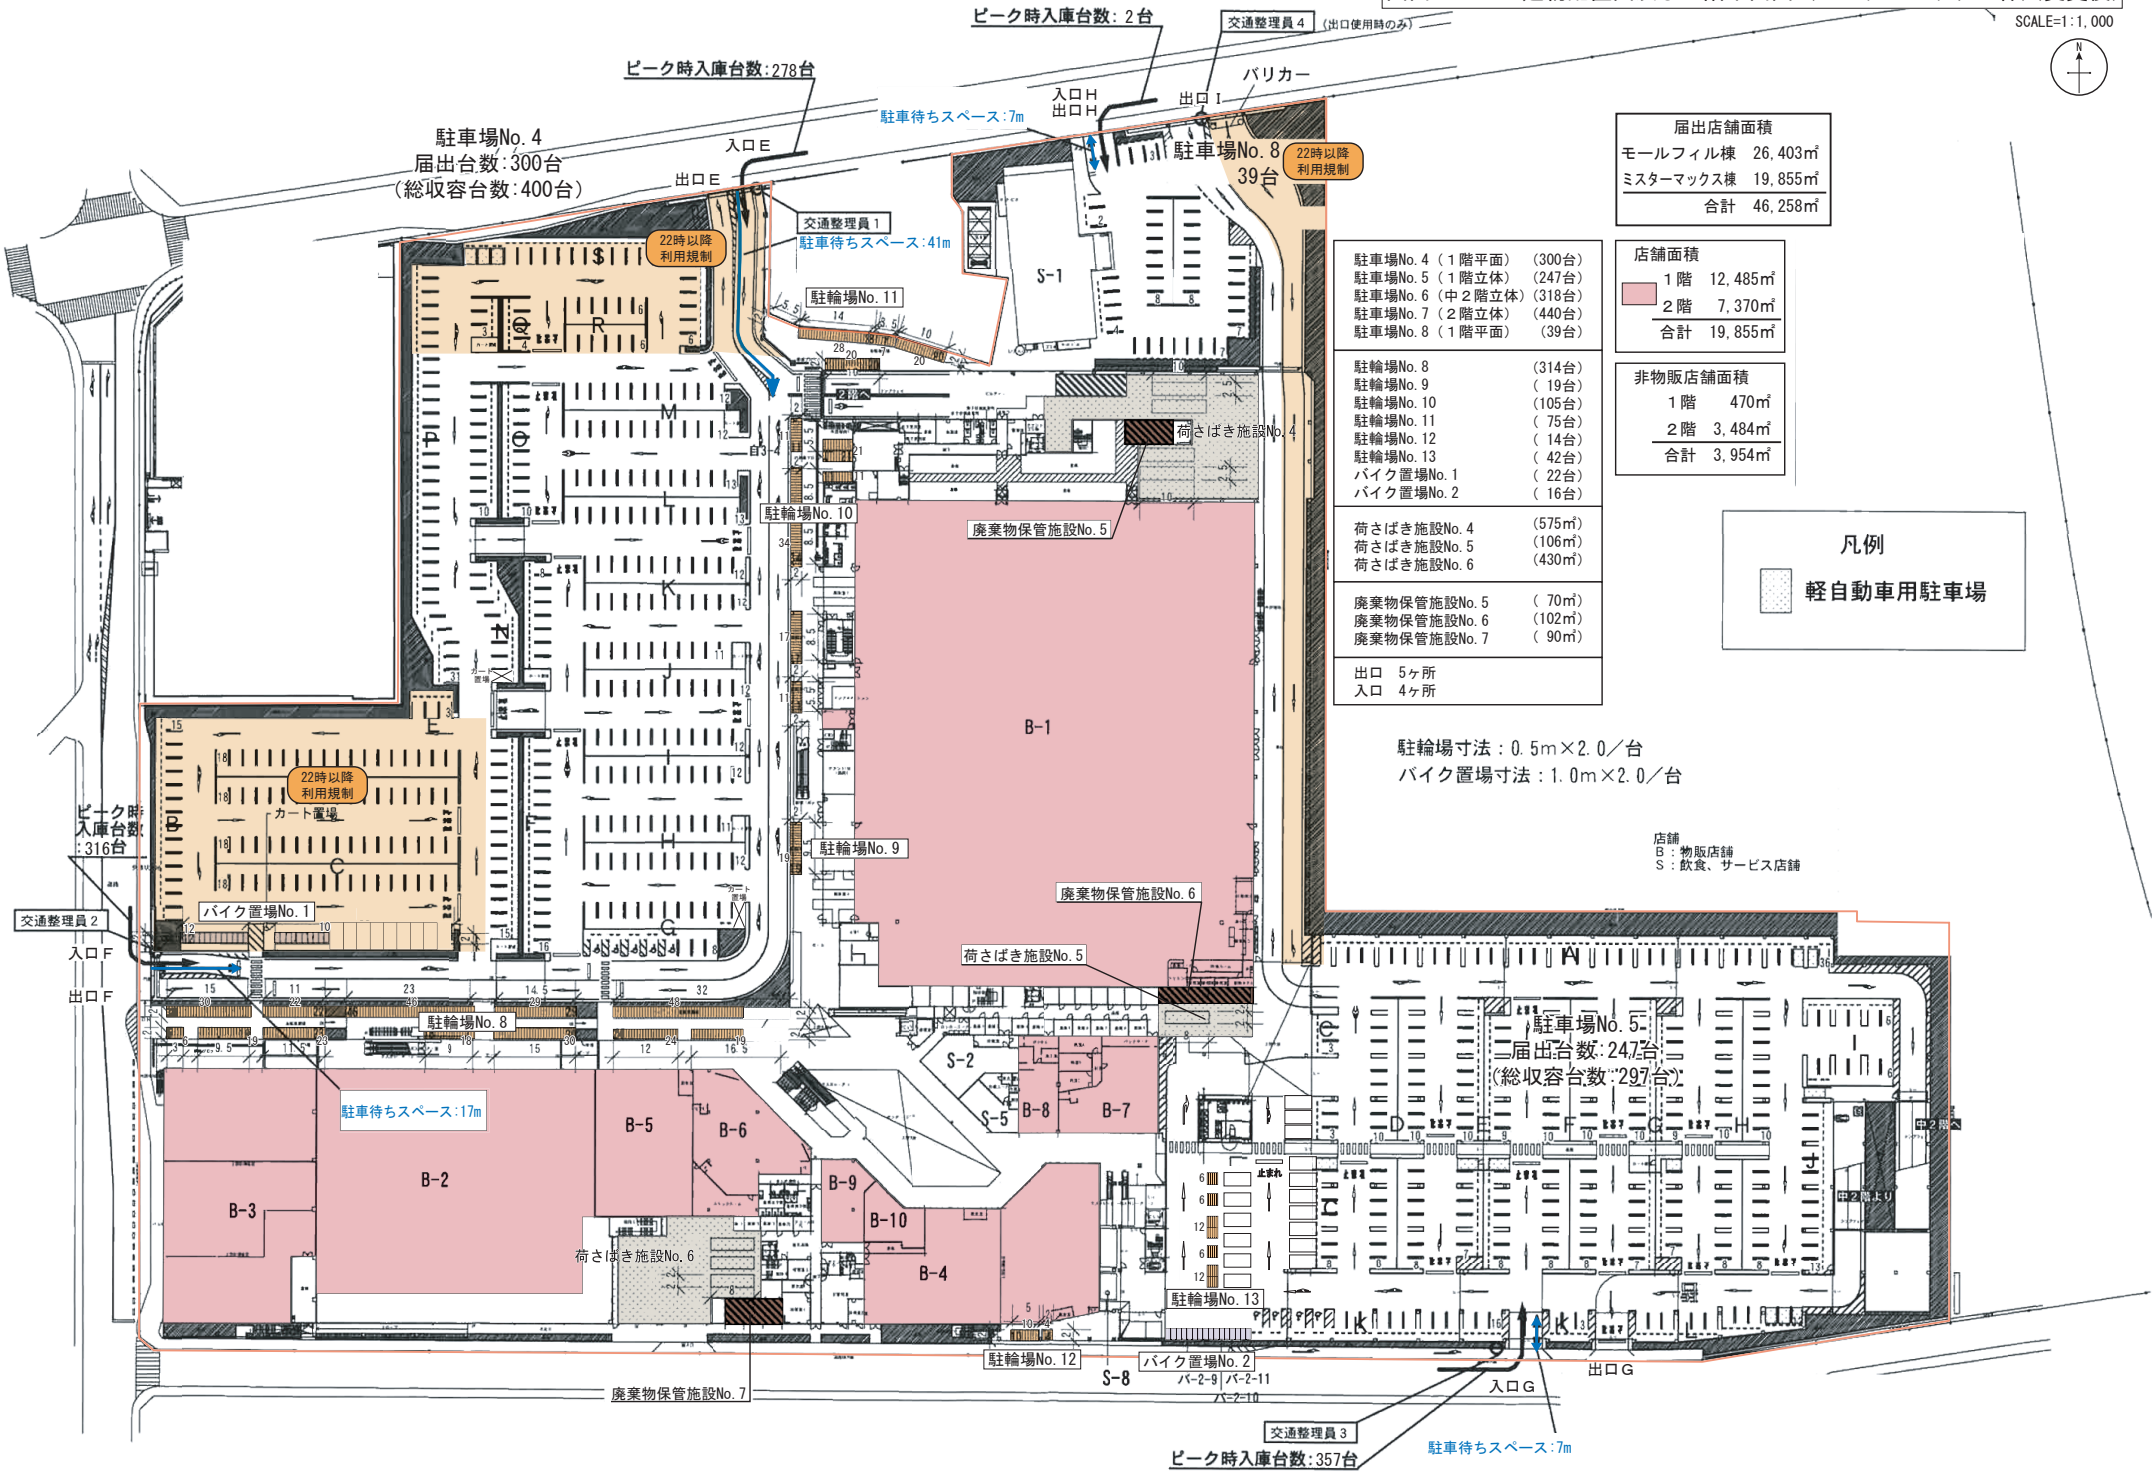

届出店舗面積	
モールフィル棟	26,403㎡
ミスターマックス棟	19,855㎡
合計	46,258㎡

駐車場No. 4（１階平面）	（300台）
駐車場No. 5（１階立体）	（247台）
駐車場No. 6（中２階立体）	（318台）
駐車場No. 7（２階立体）	（440台）
駐車場No. 8（１階平面）	（39台）
駐輪場No. 8	（314台）
駐輪場No. 9	（ 19台）
駐輪場No. 10	（105台）
駐輪場No. 11	（ 75台）
駐輪場No. 12	（ 14台）
駐輪場No. 13	（ 42台）
バイク置場No. 1	（ 22台）
バイク置場No. 2	（ 16台）
荷さばき施設No. 4	（575㎡）
荷さばき施設No. 5	（106㎡）
荷さばき施設No. 6	（430㎡）
廃棄物保管施設No. 5	（ 70㎡）
廃棄物保管施設No. 6	（102㎡）
廃棄物保管施設No. 7	（ 90㎡）
出口　5ヶ所	
入口　4ヶ所	

店舗面積	
１階	12,485㎡
２階	7,370㎡
合計	19,855㎡

非物販店舗面積	
１階	470㎡
２階	3,484㎡
合計	3,954㎡

凡例

軽自動車用駐車場

駐輪場寸法：0.5m×2.0／台

バイク置場寸法：1.0m×2.0／台

店舗
B：物販店舗
S：飲食、サービス店舗

図面８　中２階平面図（ミスターマックス棟）

SCALE=1:1,000

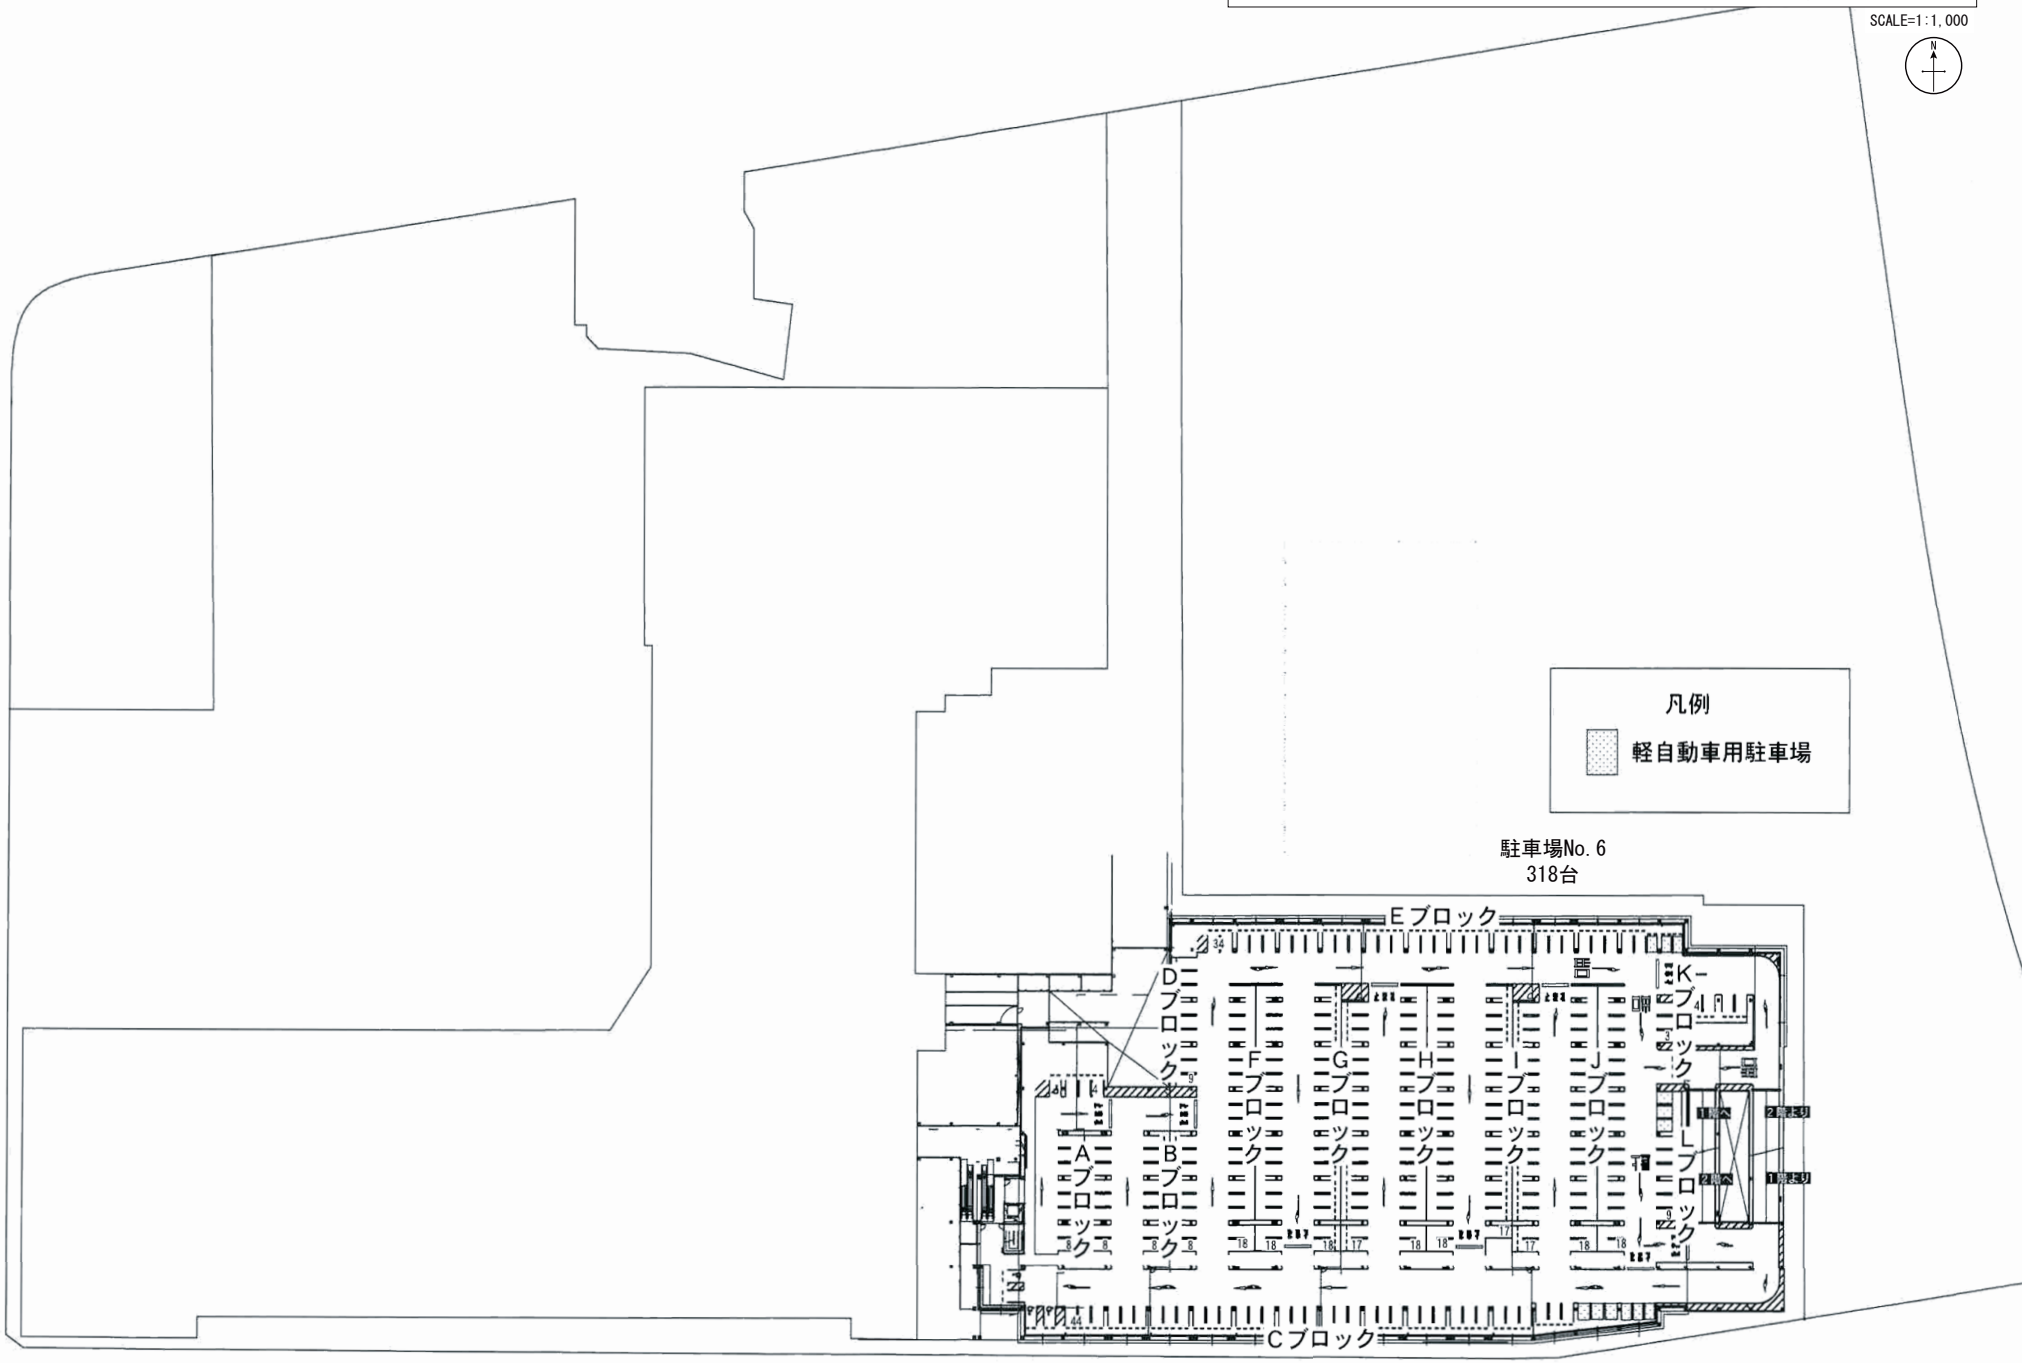

図面９　２階平面図（ミスターマックス棟）
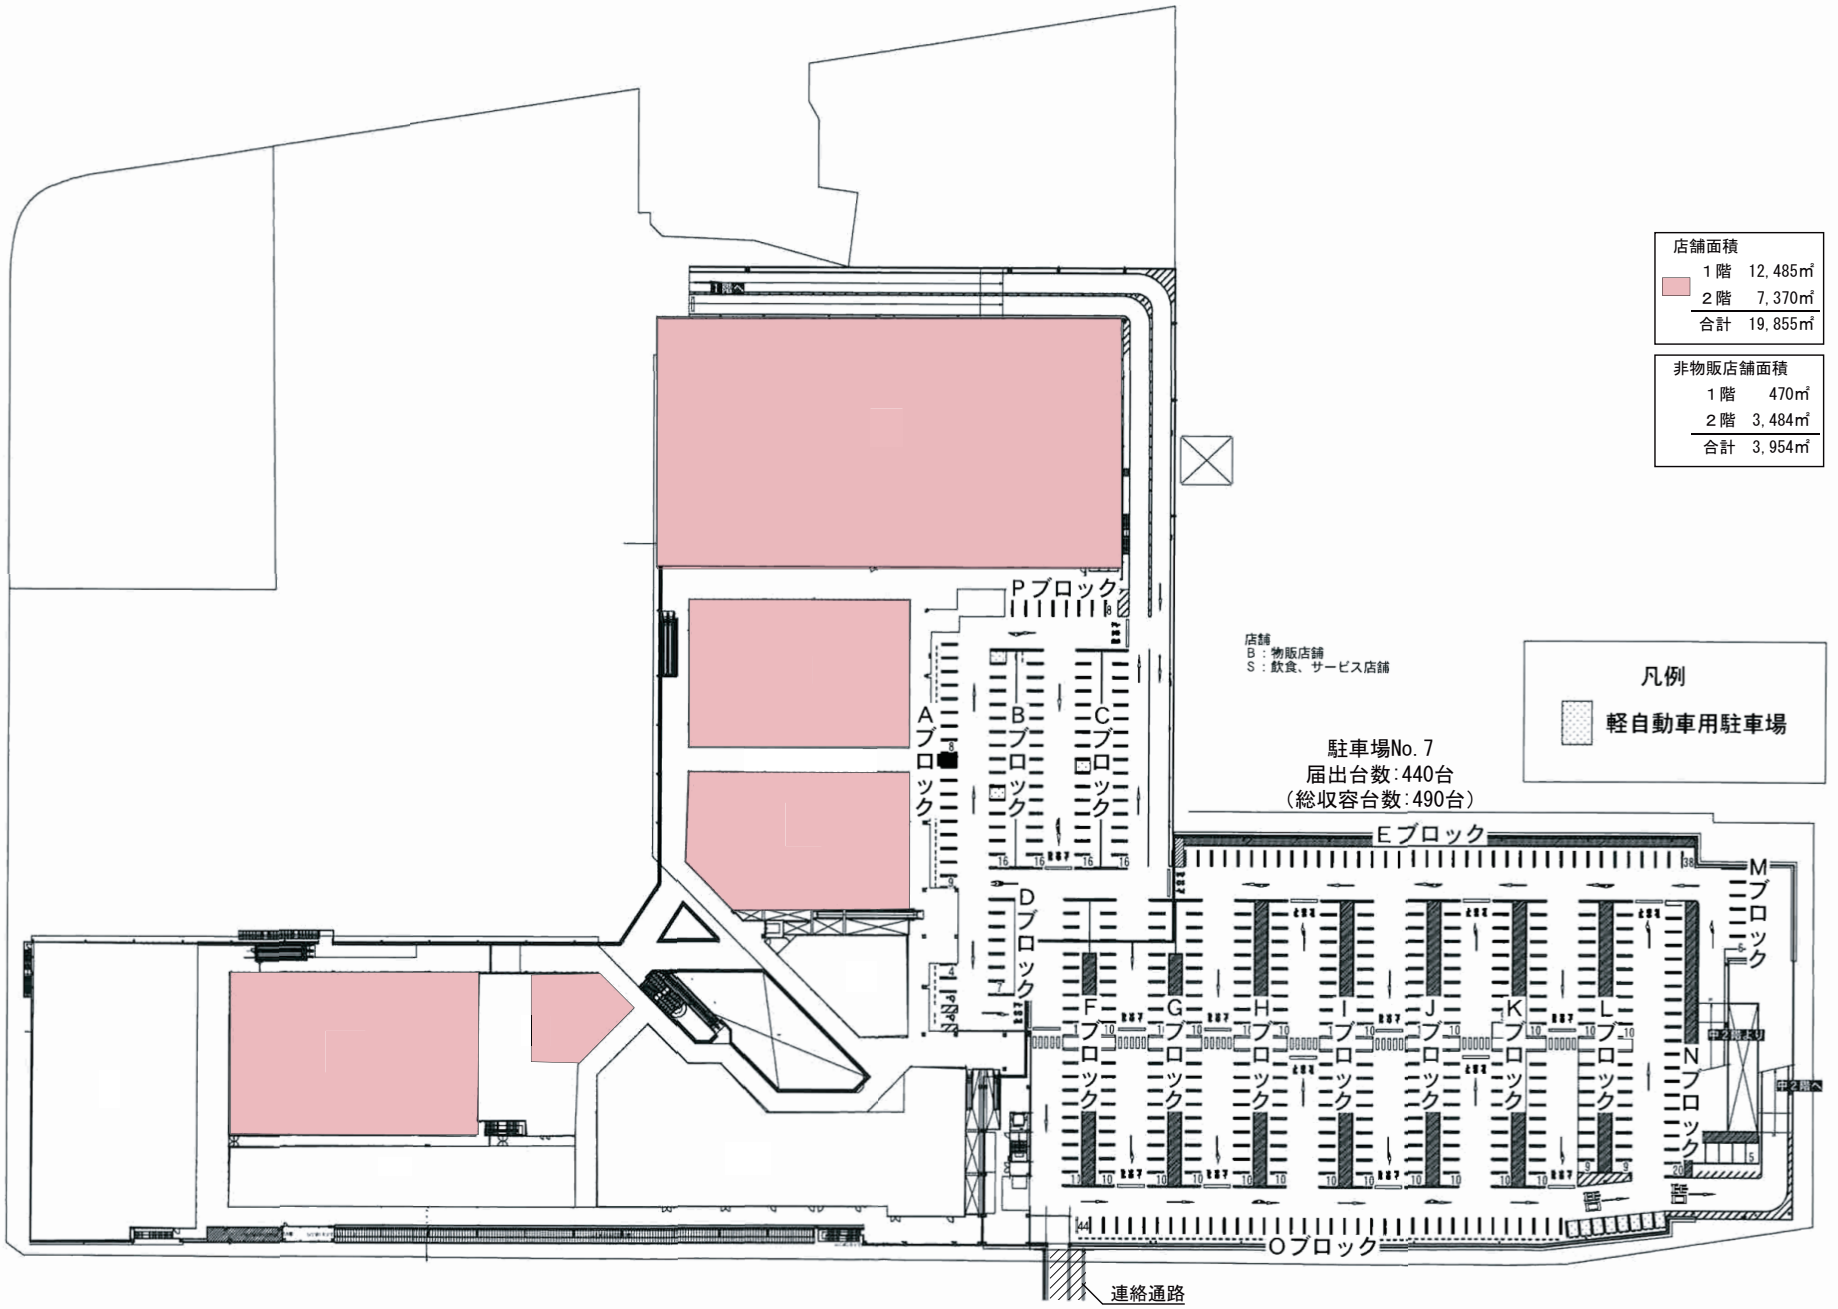
SCALE=1:1,000