


公園概要図

開園区域

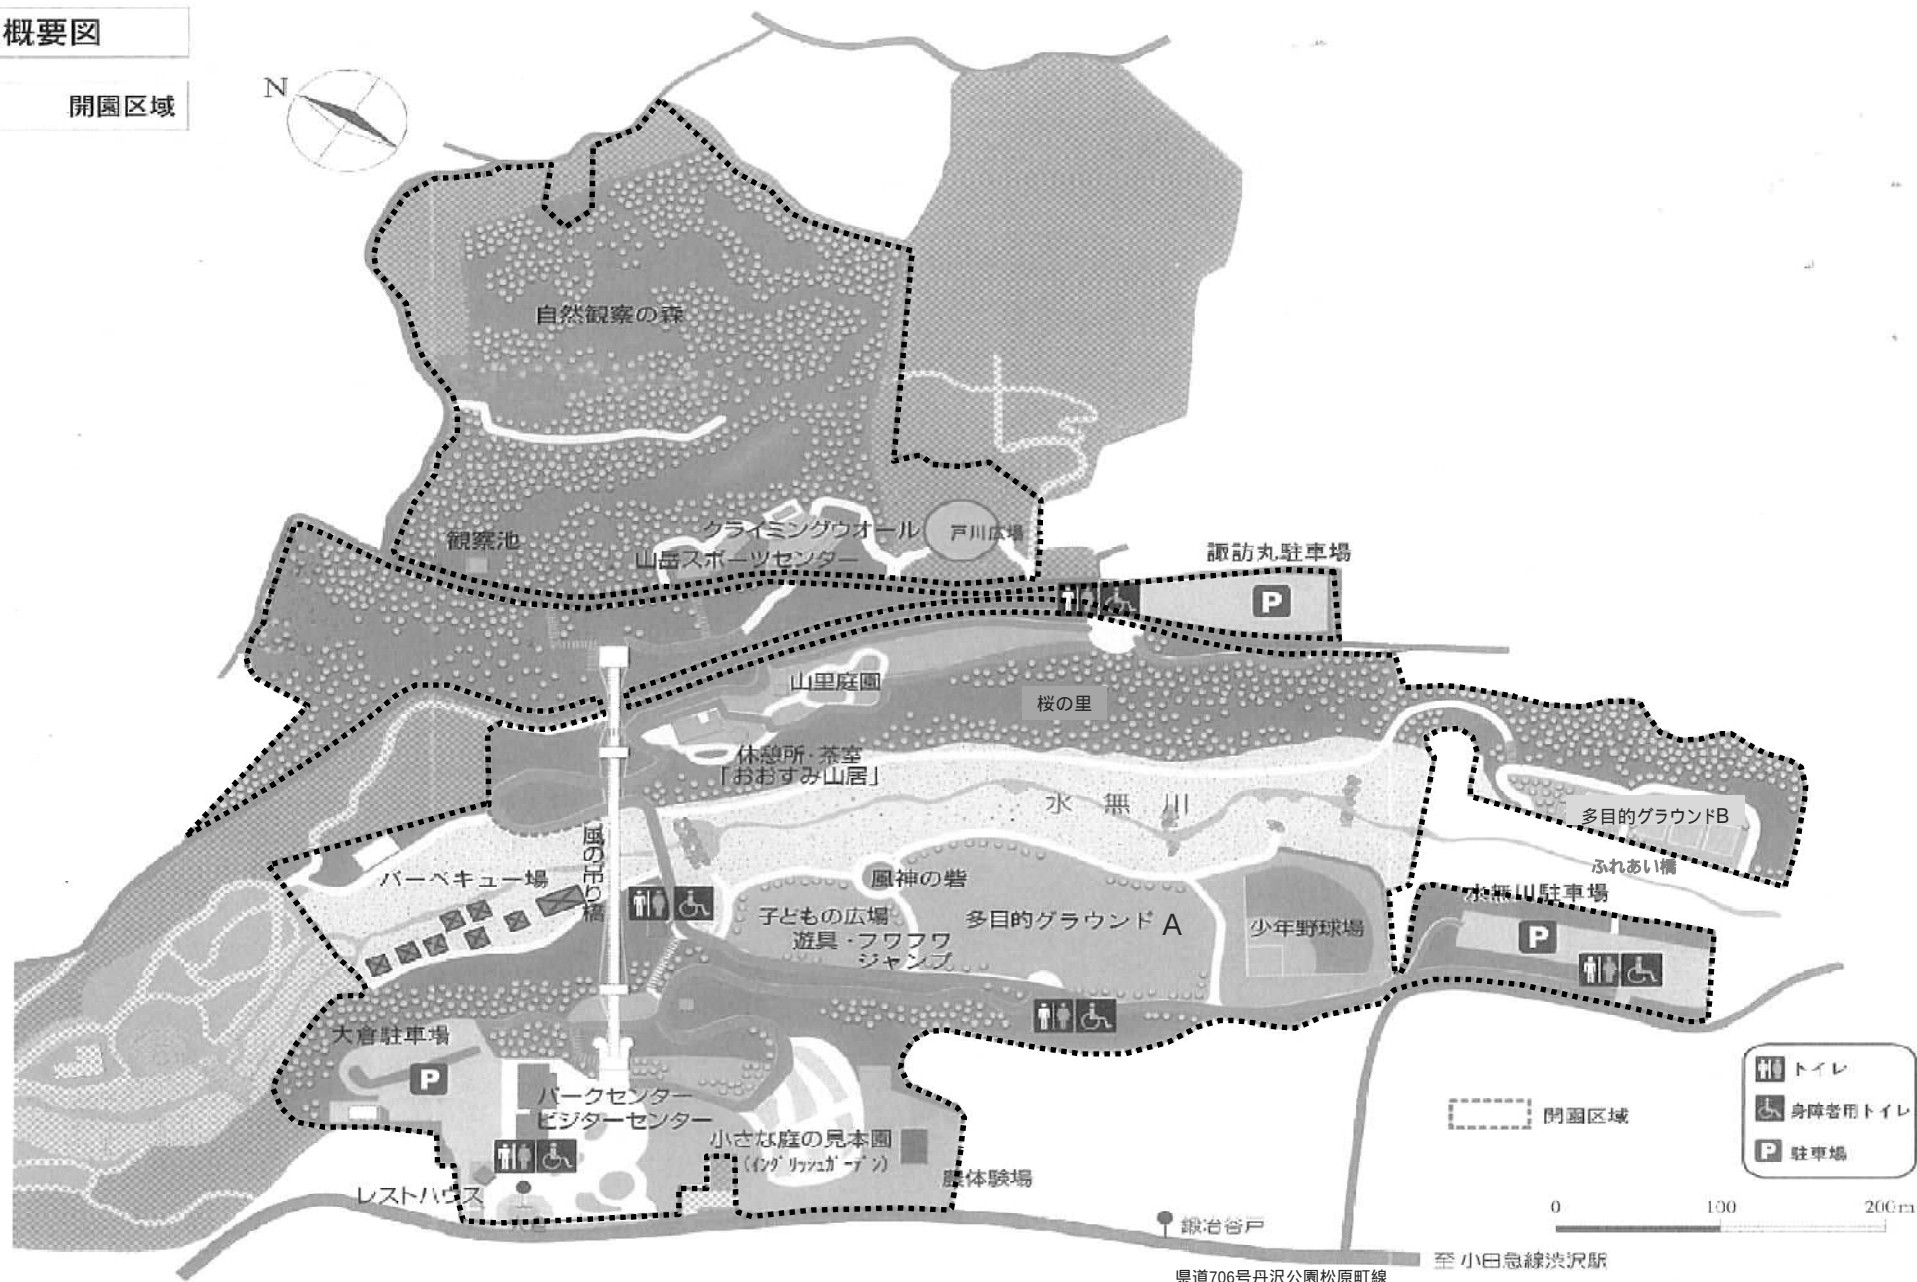


県道706号丹沢公園松原町線

至 小田急線淡沢駅

ゾーン図

開園区域

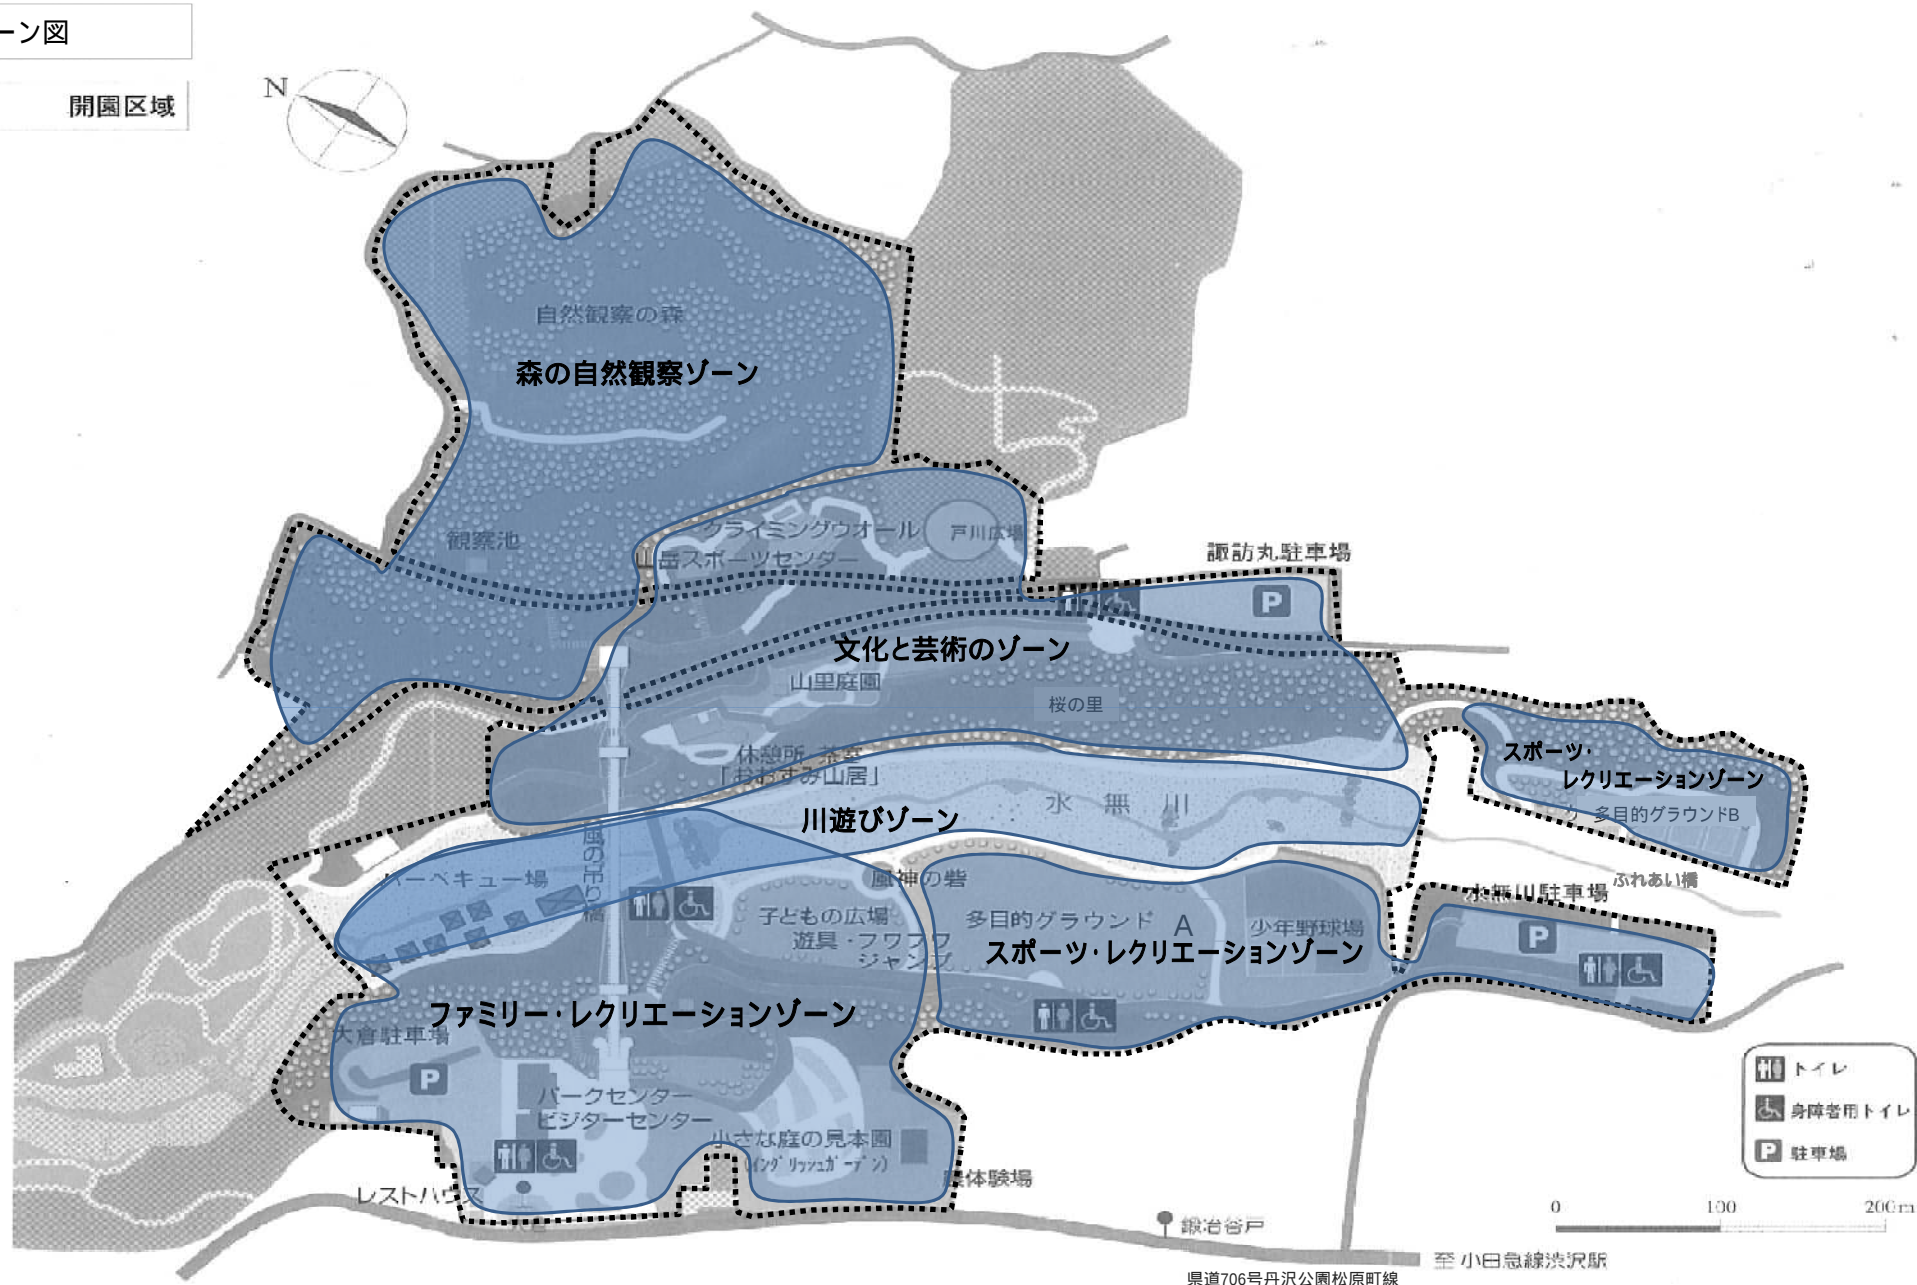

植物管理

開園区域




植物管理①

管理項目	管理内容
樹木管理	樹木剪定、支障枝除去、病虫害防除 枯損木処理、中低木管理 他

一園路・広場・
公園外周を中心に
必要に応じて（園内全域）

*管理範囲、数量（規模）は目安

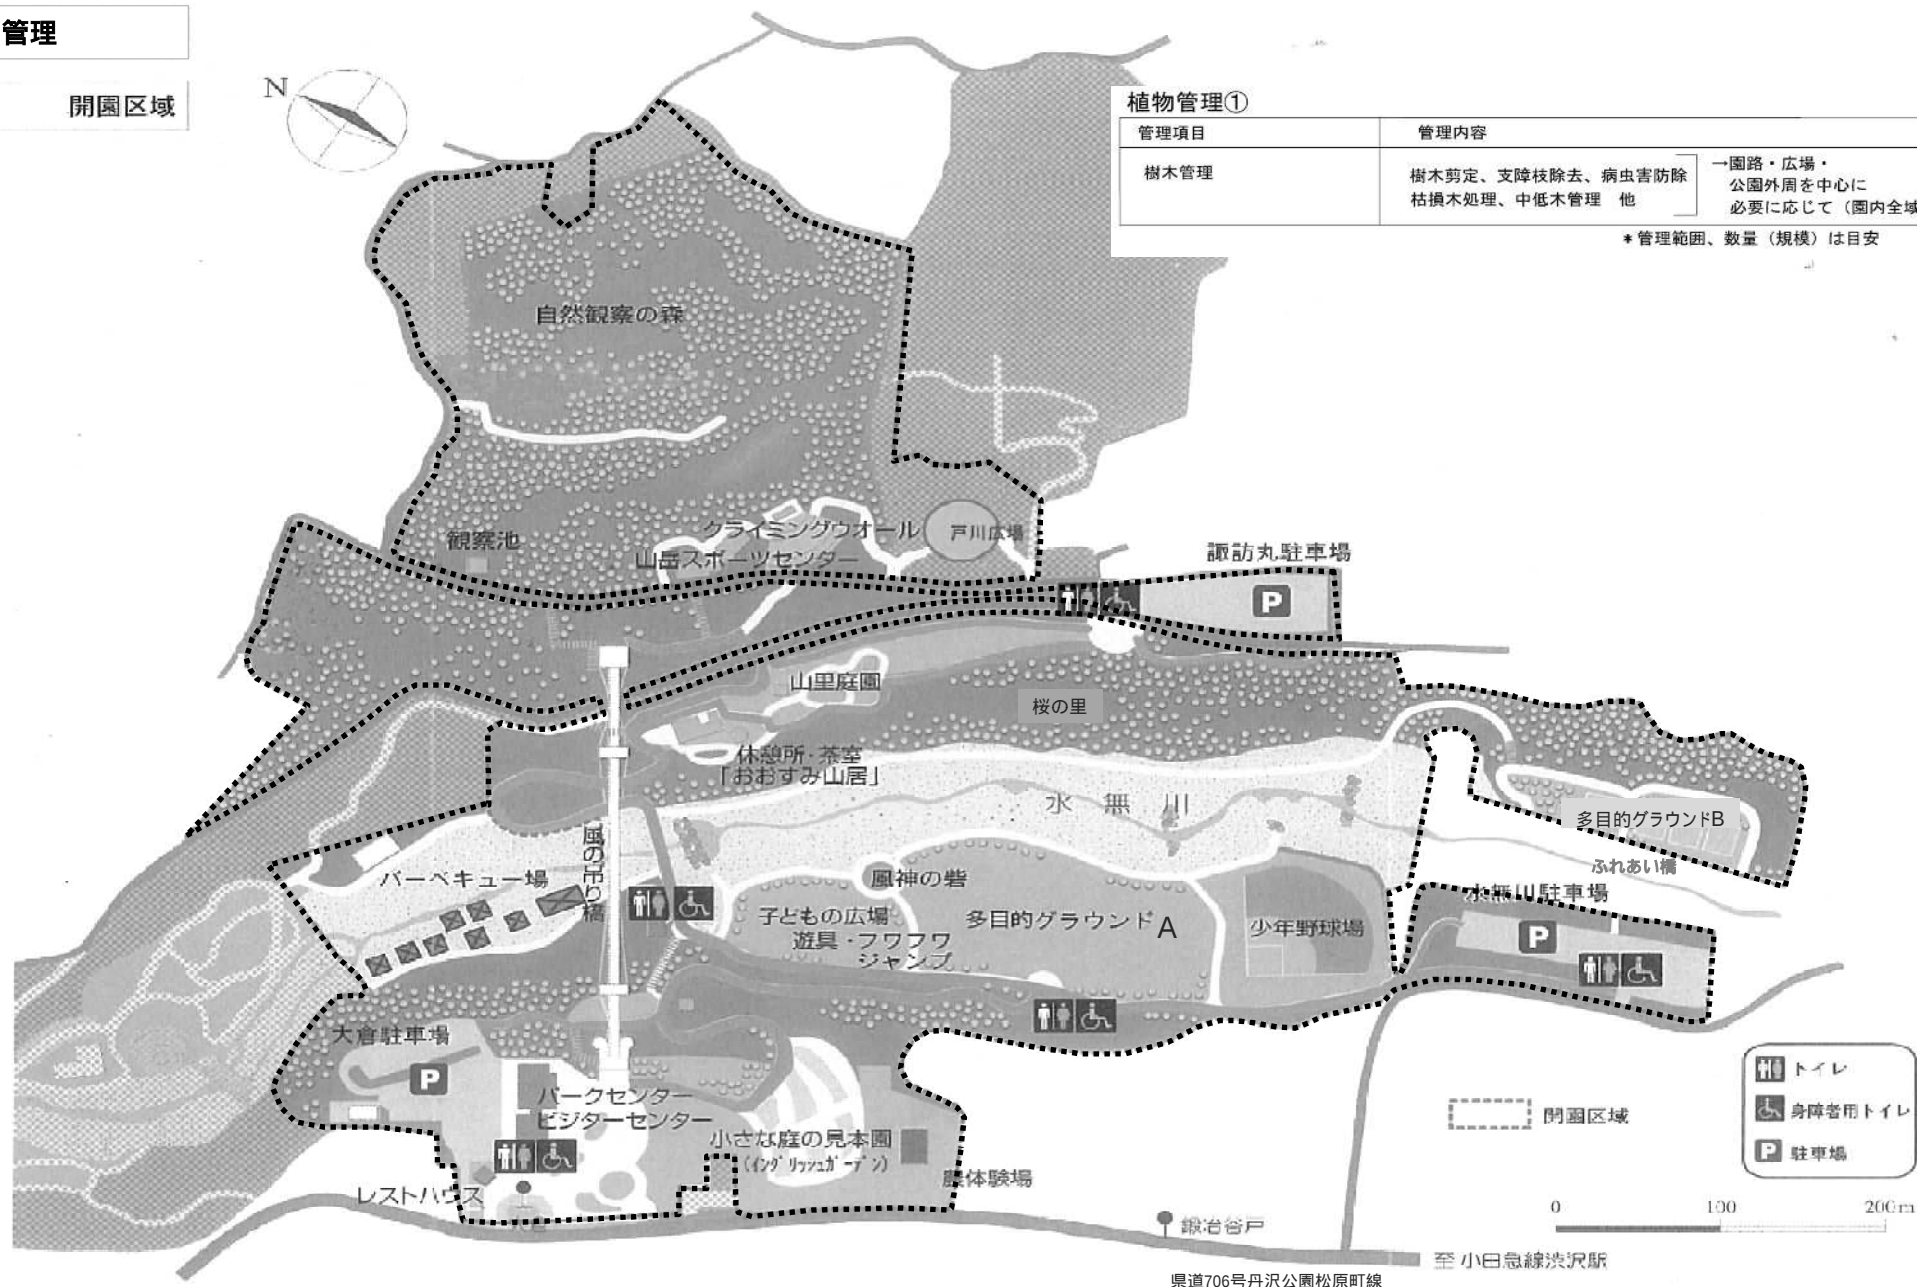

県道706号丹沢公園松原町線

至 小田急線淡沢駅

植物管理


開園区域



植物管理②

管理項目	規模	管理内容
樹林地管理	2,500㎡ 7,500本	- 下草刈り、除伐・つる切り：1回／年 - 竹林管理：1回／年

・管理範囲、数量（規模）は目安

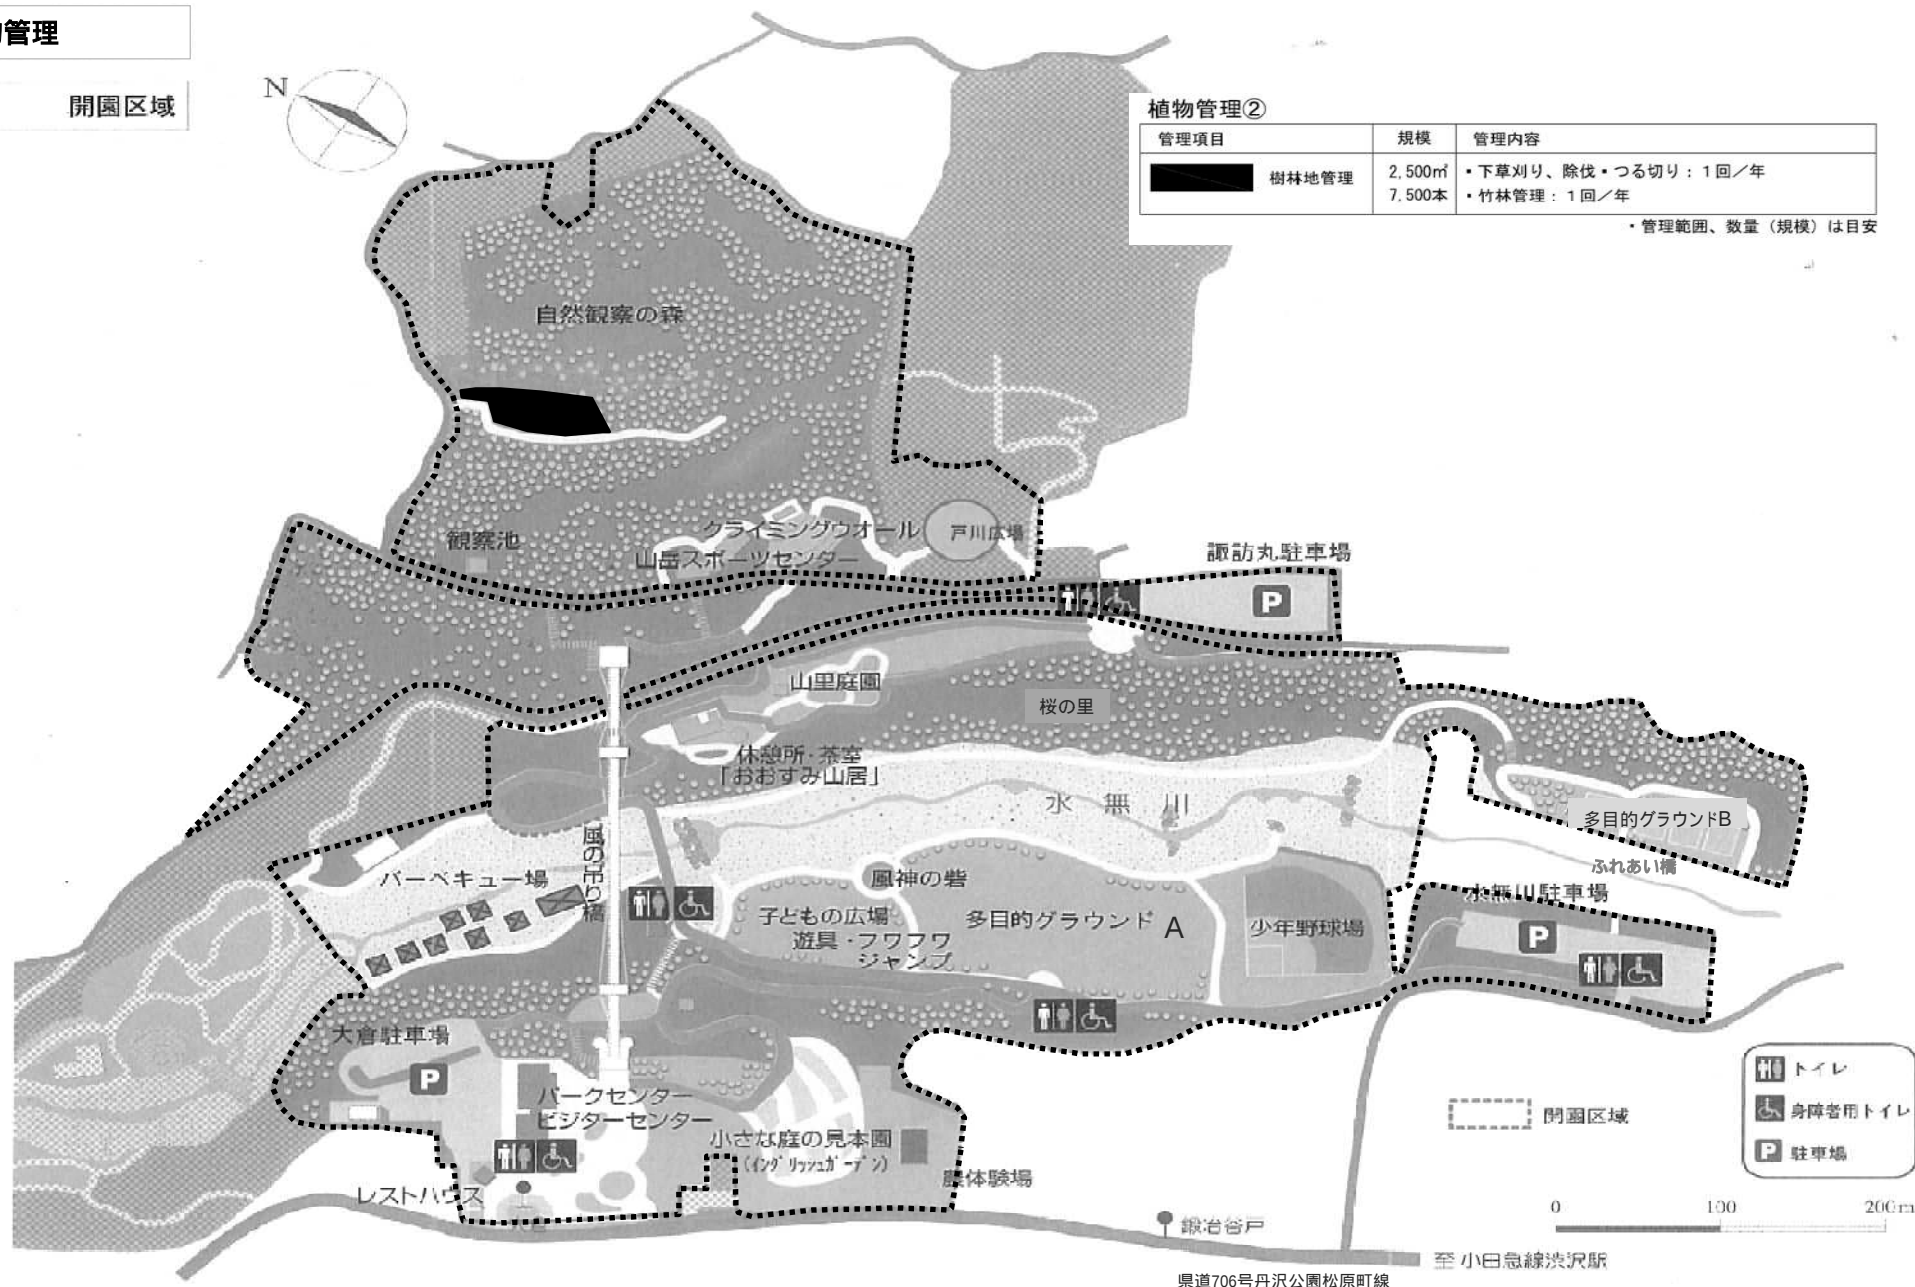

国道706号丹沢公園松原町線

至小田急線淡沢駅

植物管理


開園区域



植物管理③

管理項目	規模	業務内容
草地管理	1式	・人力除草、機械除草

・管理範囲、数量（規模）は目安

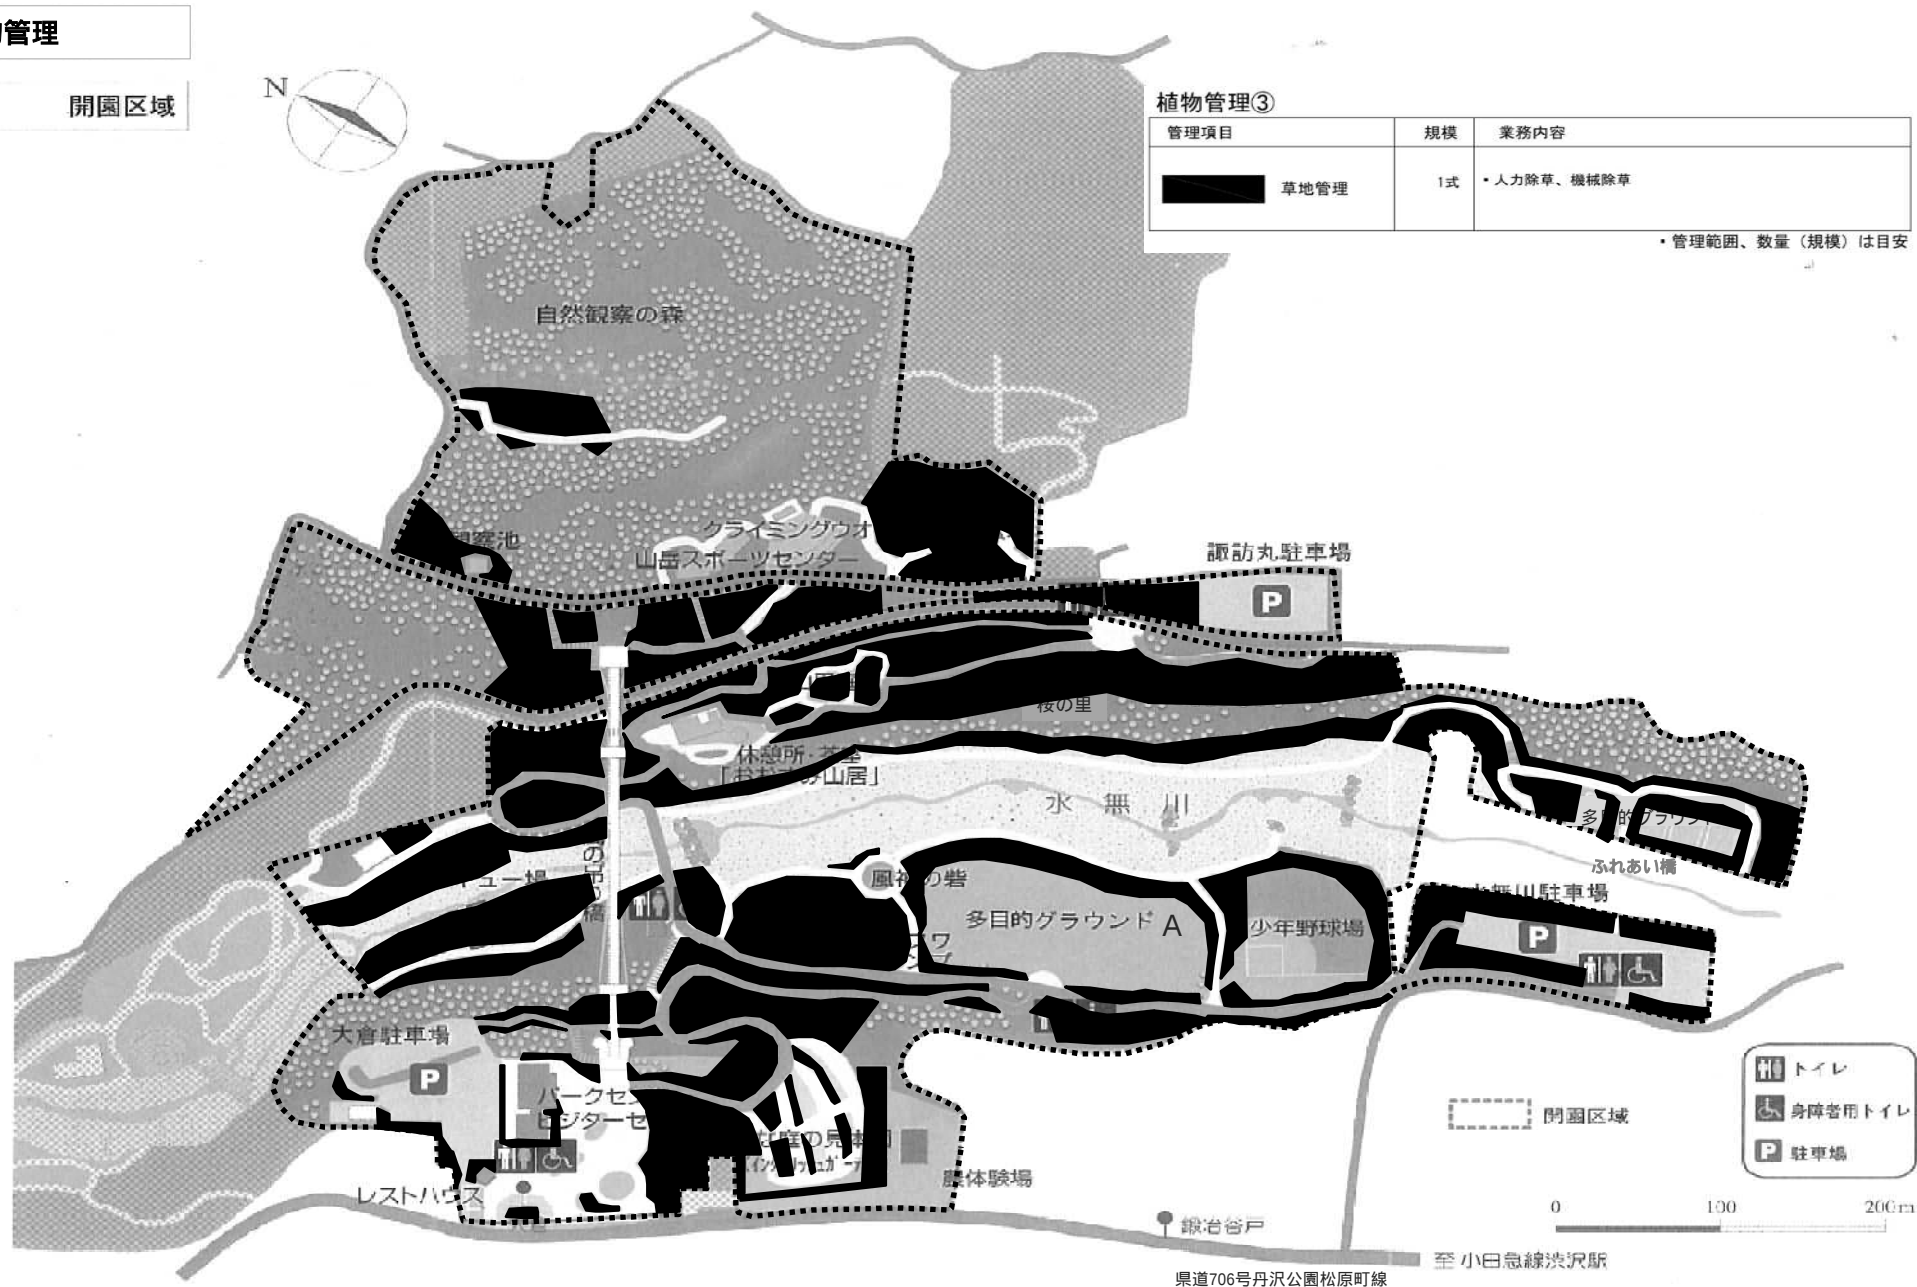

県道706号丹沢公園松原町線

至 小田急線淡沢駅

植物管理

開園区域




植物管理④

管理項目	規模	管理内容
草花管理（花壇管理）	2,000㎡ 150個	・花壇植付、施肥、灌水等 ・プランター植付、施肥、灌水等

*管理範囲、数量（規模）は目安

→ ○ : 分りにくい箇所は、左記号で明示

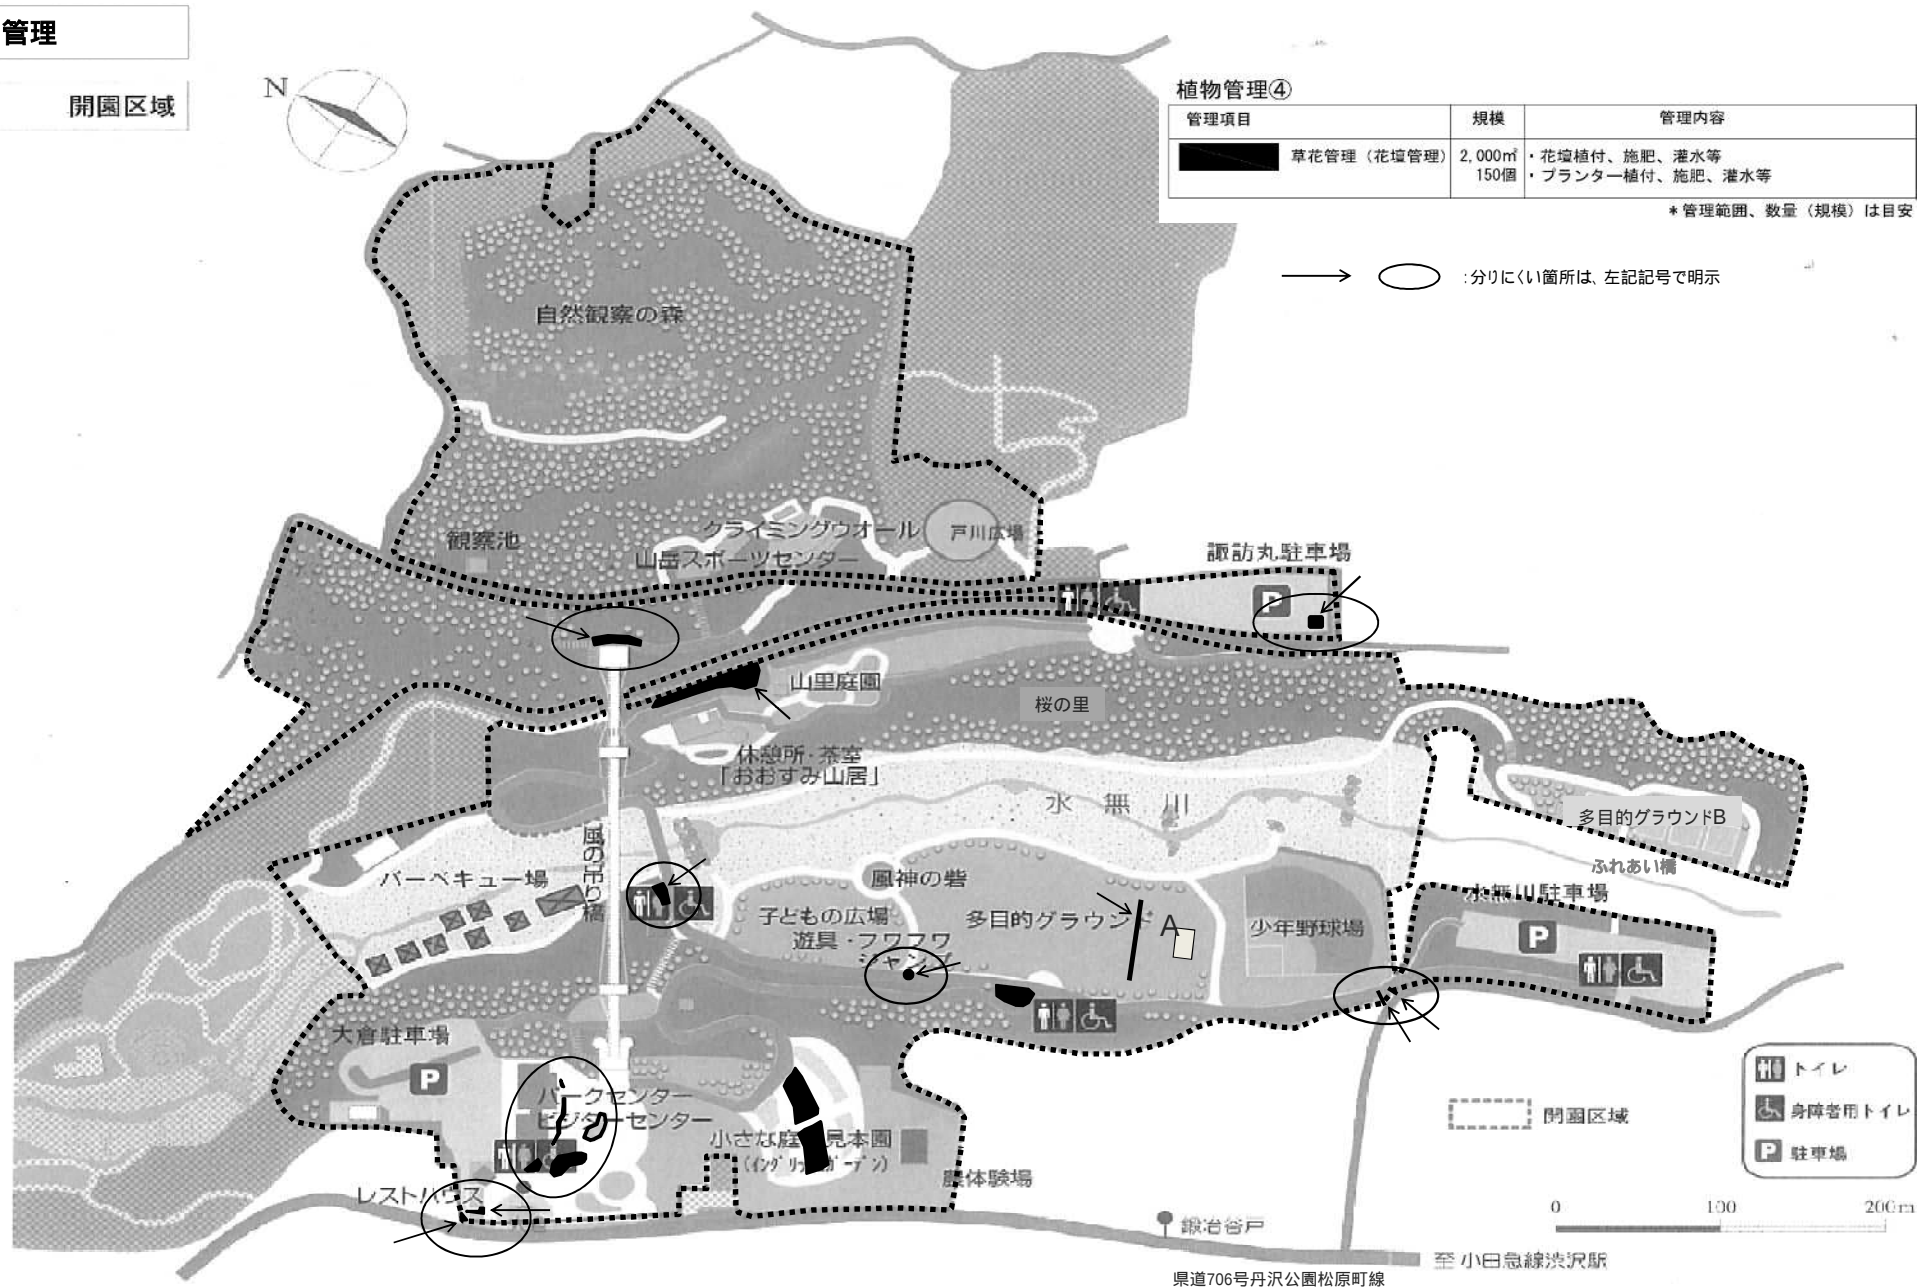

植物管理


開園区域



植物管理⑤

管理項目	規模	管理内容
特殊管理	1式 700㎡ 1,000㎡ 89㎡	- 日本庭園管理 - 農体験場 - 見本園管理 - 田んぼ管理

・管理範囲、数量（規模）は目安

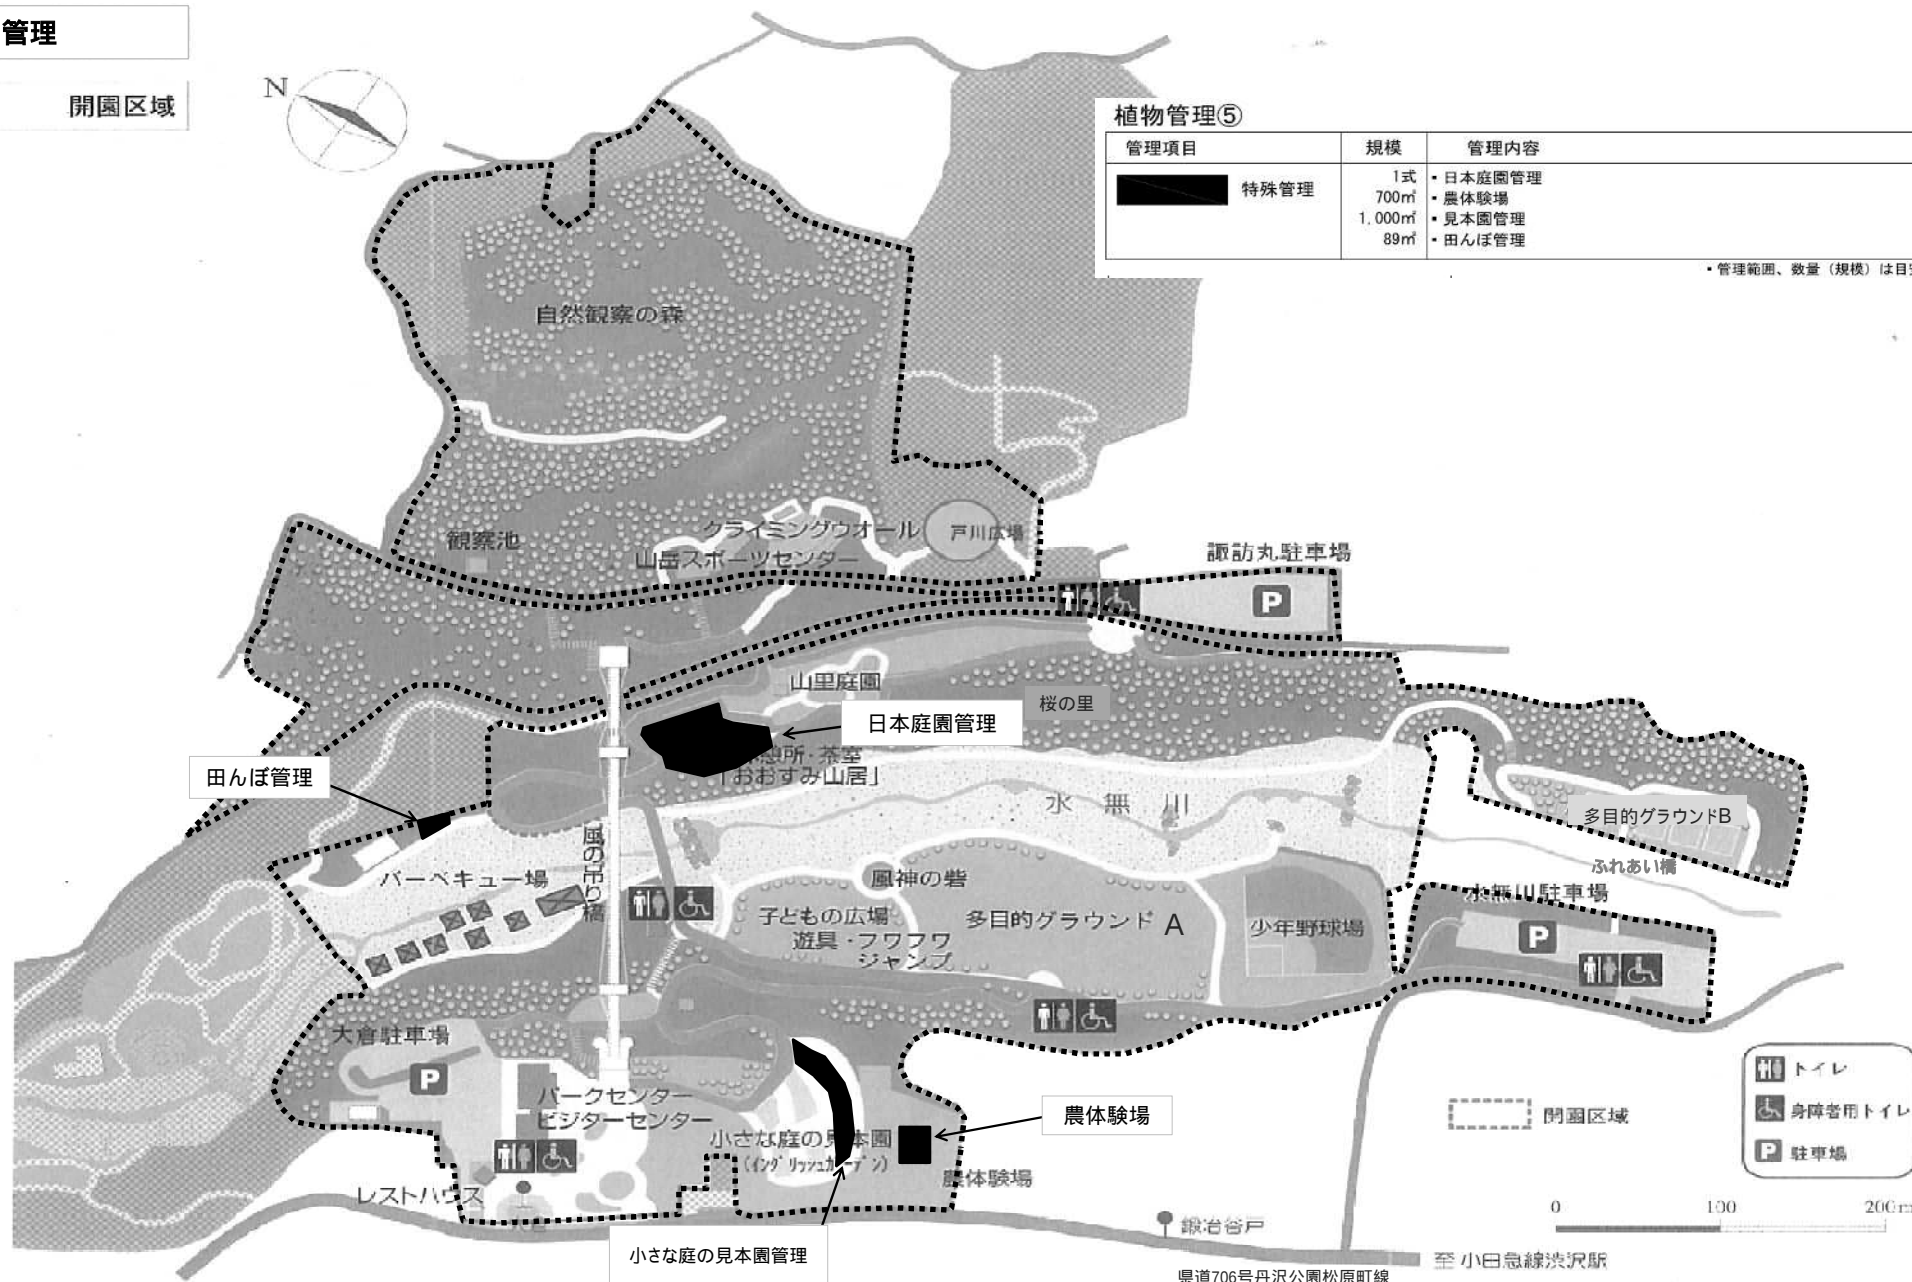

県道706号丹沢公園松原町線

至小田急線淡沢駅

施設管理

開園区域



施設管理①（工作物管理/法定点検・定期点検）

管理項目

● 対象施設

受変電設備
・法定点検/自家用工作物点検

自然観察の森

観察池

茶室休憩所
・警備/センサー式自動通報システム
・定期点検/建物点検
クライミングウォール

山岳スポーツセンター

受水槽
・法定点検/受水槽点検
・法定点検/飲用水滅菌器点検
・法定点検/自動給水ポンプ保守点検

諏訪丸駐車場

受水槽（ポンプ設備）
・法定点検/受水槽点検
・法定点検/飲用水滅菌器点検
・法定点検/自動給水ポンプ保守点検

山里庭園

桜の里

休憩所・茶室
「おおすみ山居」

水無川

汚水ポンプ
・汚水マンホールポンプ保守点検
バーベキュー場

鳳神の砦

子どもの広場
遊具・フワフワジャンプ
子供広場複合遊具
・法定点検/遊具点検

少年野球場

多目的グラウンドB

ふれあい橋

水無川駐車場

受変電設備
・法定点検/自家用工作物点検

大倉駐車場

レストハウス
・警備/センサー式自動通報システム
・定期点検/建物点検

パークセンター
・警備/センサー式自動通報システム
・法定点検/消防設備点検
・エレベータ点検
・電話交換機点検
・自動ドア保守点検
・空調機器保守点検
・定期点検/建物点検

小さな庭園

レストハウス

0 100 200m



至小田急線淡沢駅

県道706号丹沢公園松原町線

施設管理

開園区域




施設管理②（工作物管理/日常点検 他）

管理項目



対象施設

※工作物点検（水飲み場、バーゴラ、ベンチ、野外卓、階段、照明灯、等）は図示を省略（四阿）

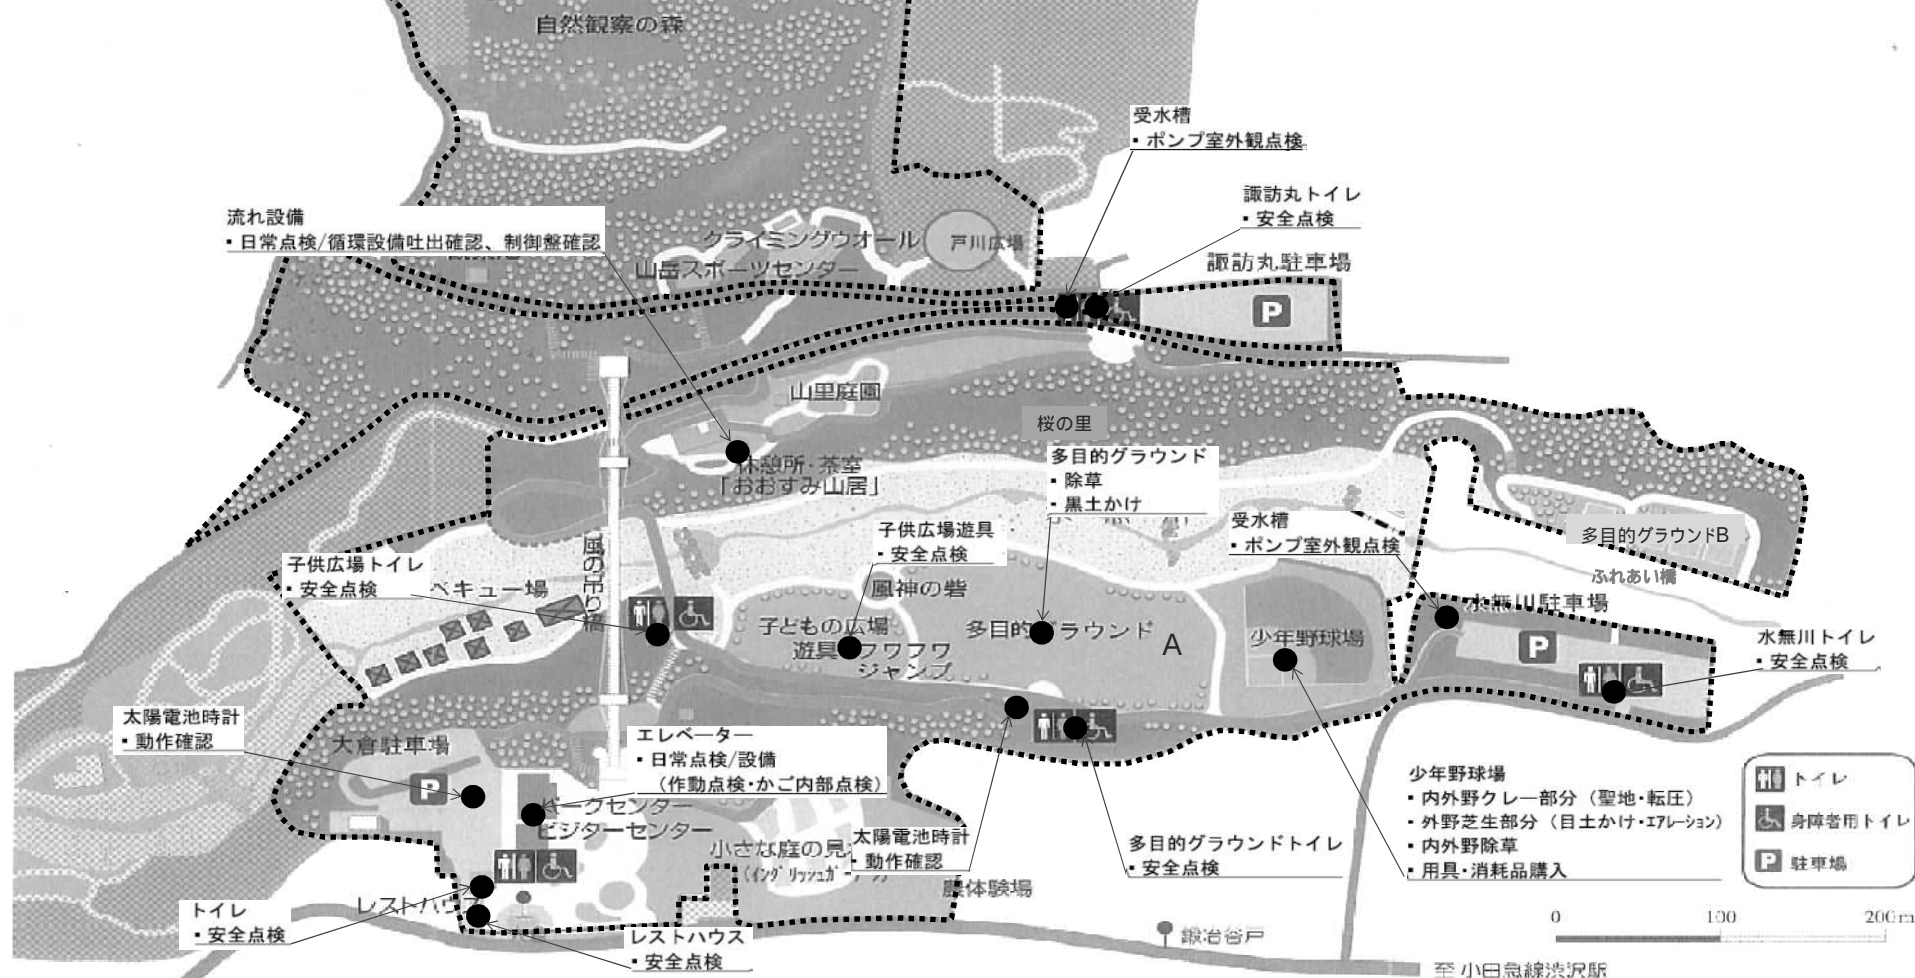

県道706号丹沢公園松原町線

至 小田急線淡沢駅

施設管理

開園区域




施設管理③（工作物管理 その他）

管理項目

● 対象施設

▲ : 監視カメラ(管理対象施設)

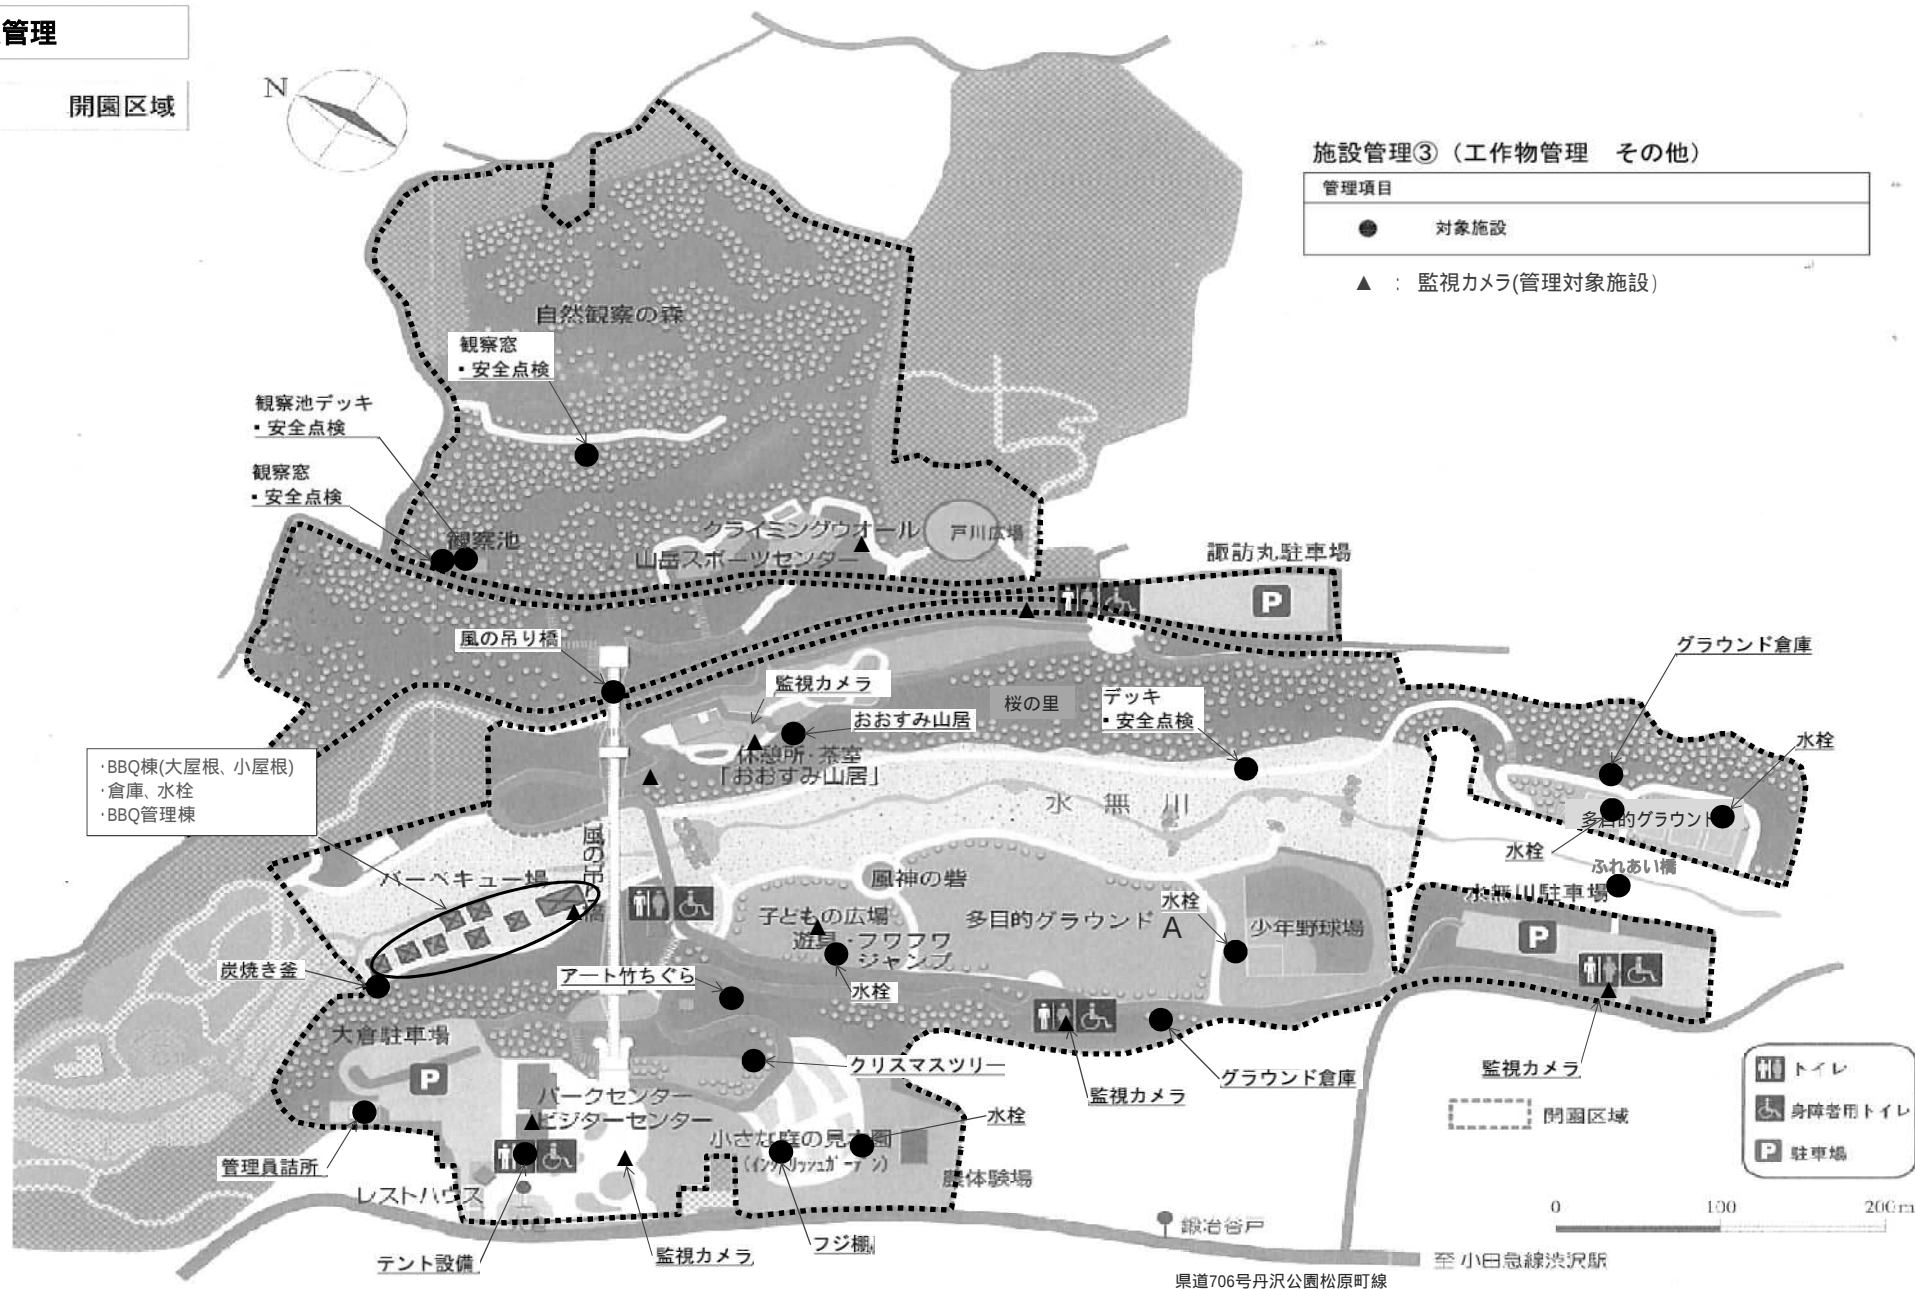

清掃管理

開園区域





清掃管理

管理項目



対象施設

※園内清掃、工作物清掃各所、ゴミ処理、害虫駆除は図示省略。

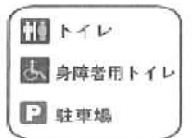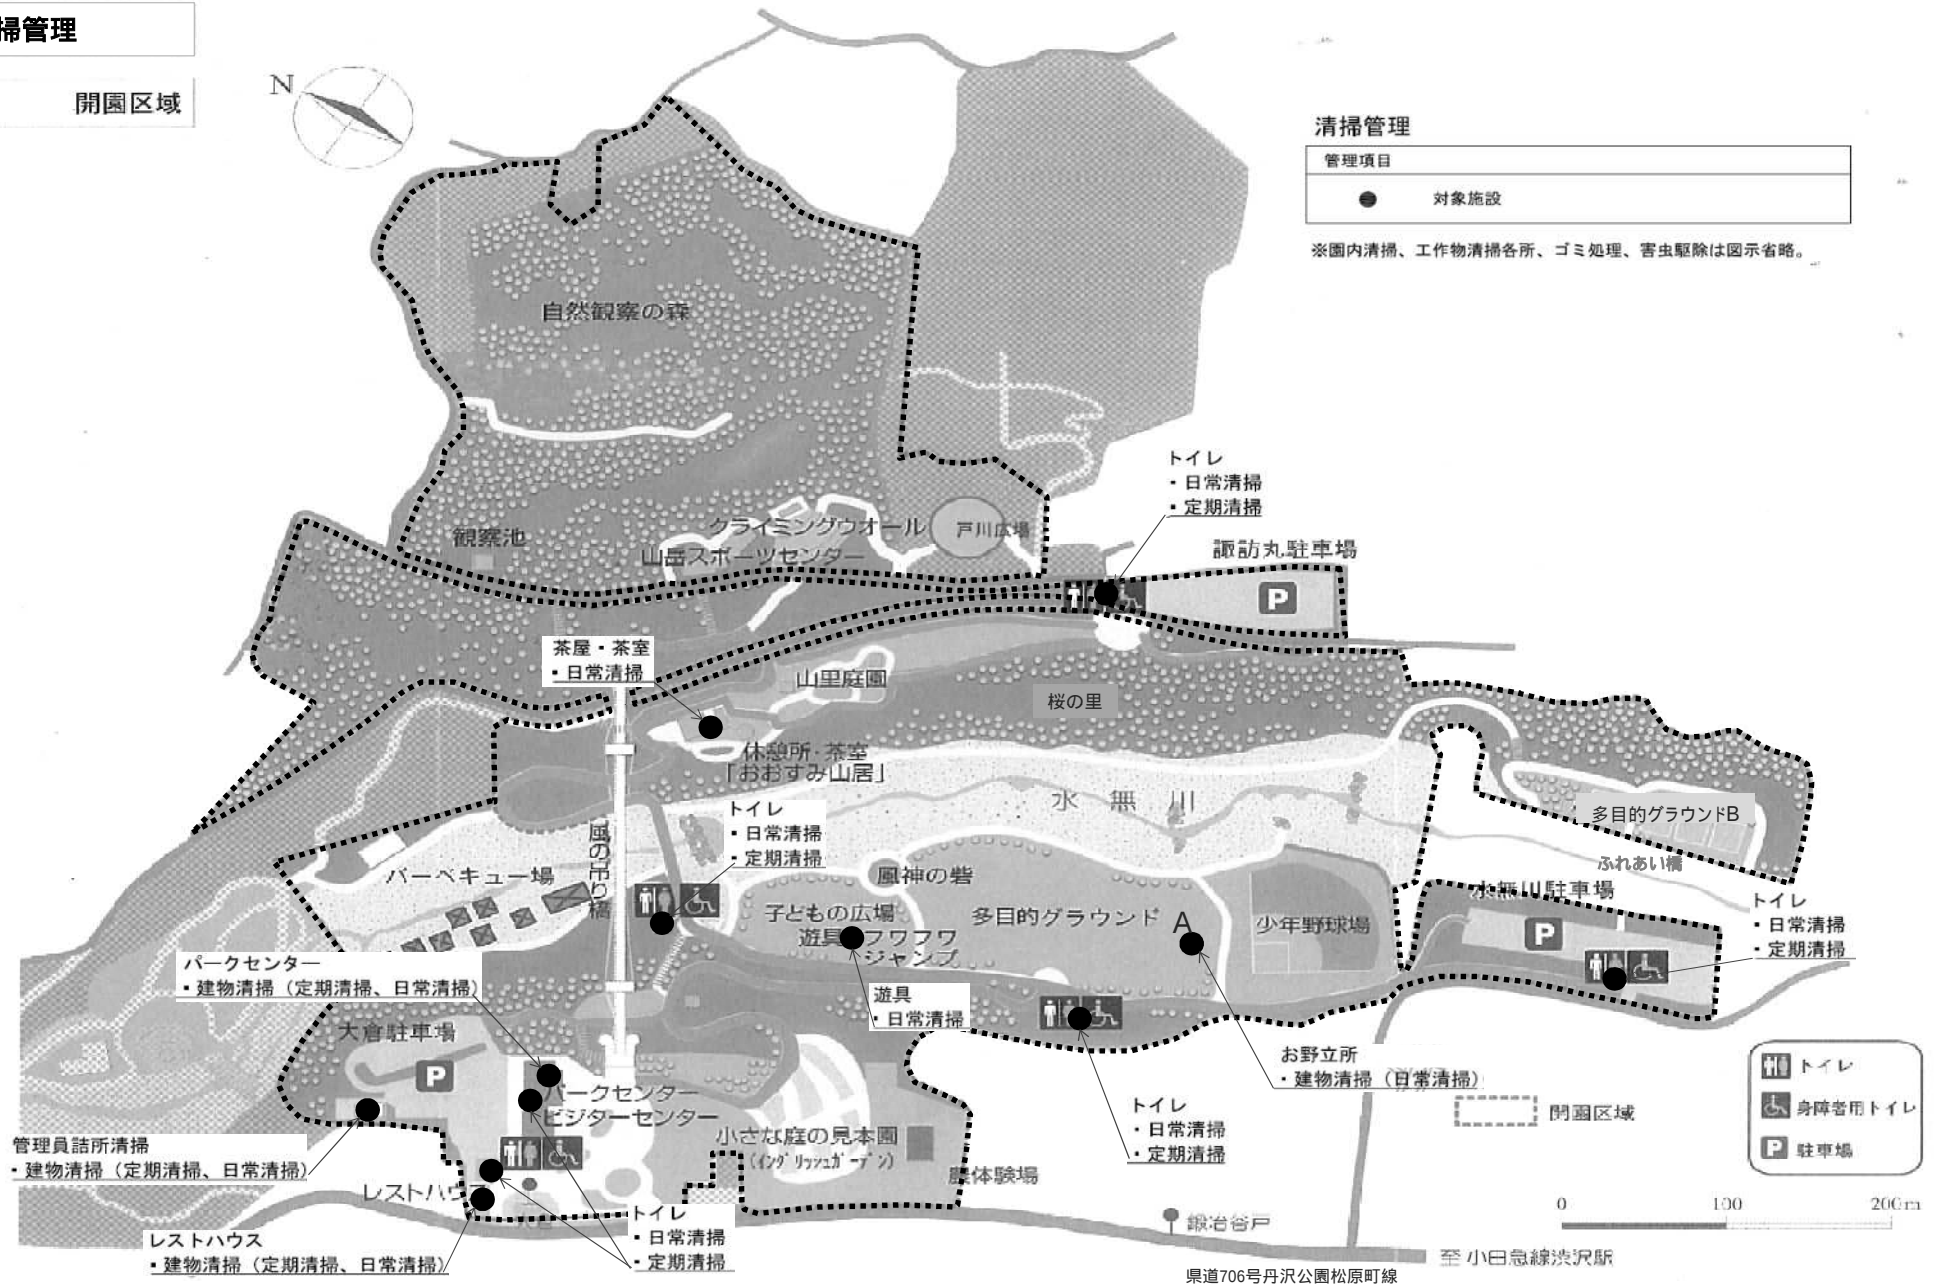

0 100 200m