


四季の森公園

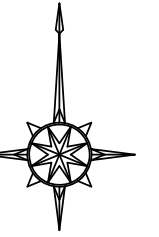

管理区域

炭焼き小屋
・日常/安全点検

水車小屋 設備
・定期/循環設備点検
・日常/設備点検

ビジターセンター
・定期点検/建物点検
・法定点検/消防用設備

受変電設備
・自家用電気工作物点検

はす池 設備
・定期/循環設備点検
・日常/設備点検

じゃぶじゃぶ池 設備
・定期/循環設備点検
・日常/設備点検

遊具広場
・定期点検/定期保守点検
(ジャンボ滑り台・複合遊具・ブランコ・ブランコ安全柵・
ステップ遊具・スプリング遊具・スプリングデッキ)
・日常点検/安全点検

ワークセンター
・定期点検/建物点検

防災用井戸 設備
・法定点検/防災用井戸設備点検

南口広場 噴水池
・定期/噴水設備点検
・日常/設備点検


管理範囲(橋梁)

施設管理


● 対象施設

対象物(工作物:水飲み場、野外卓・ベンチ、階段、照明灯、放送設備、排水設備、門扉 他)を図示省略。


0 100 m

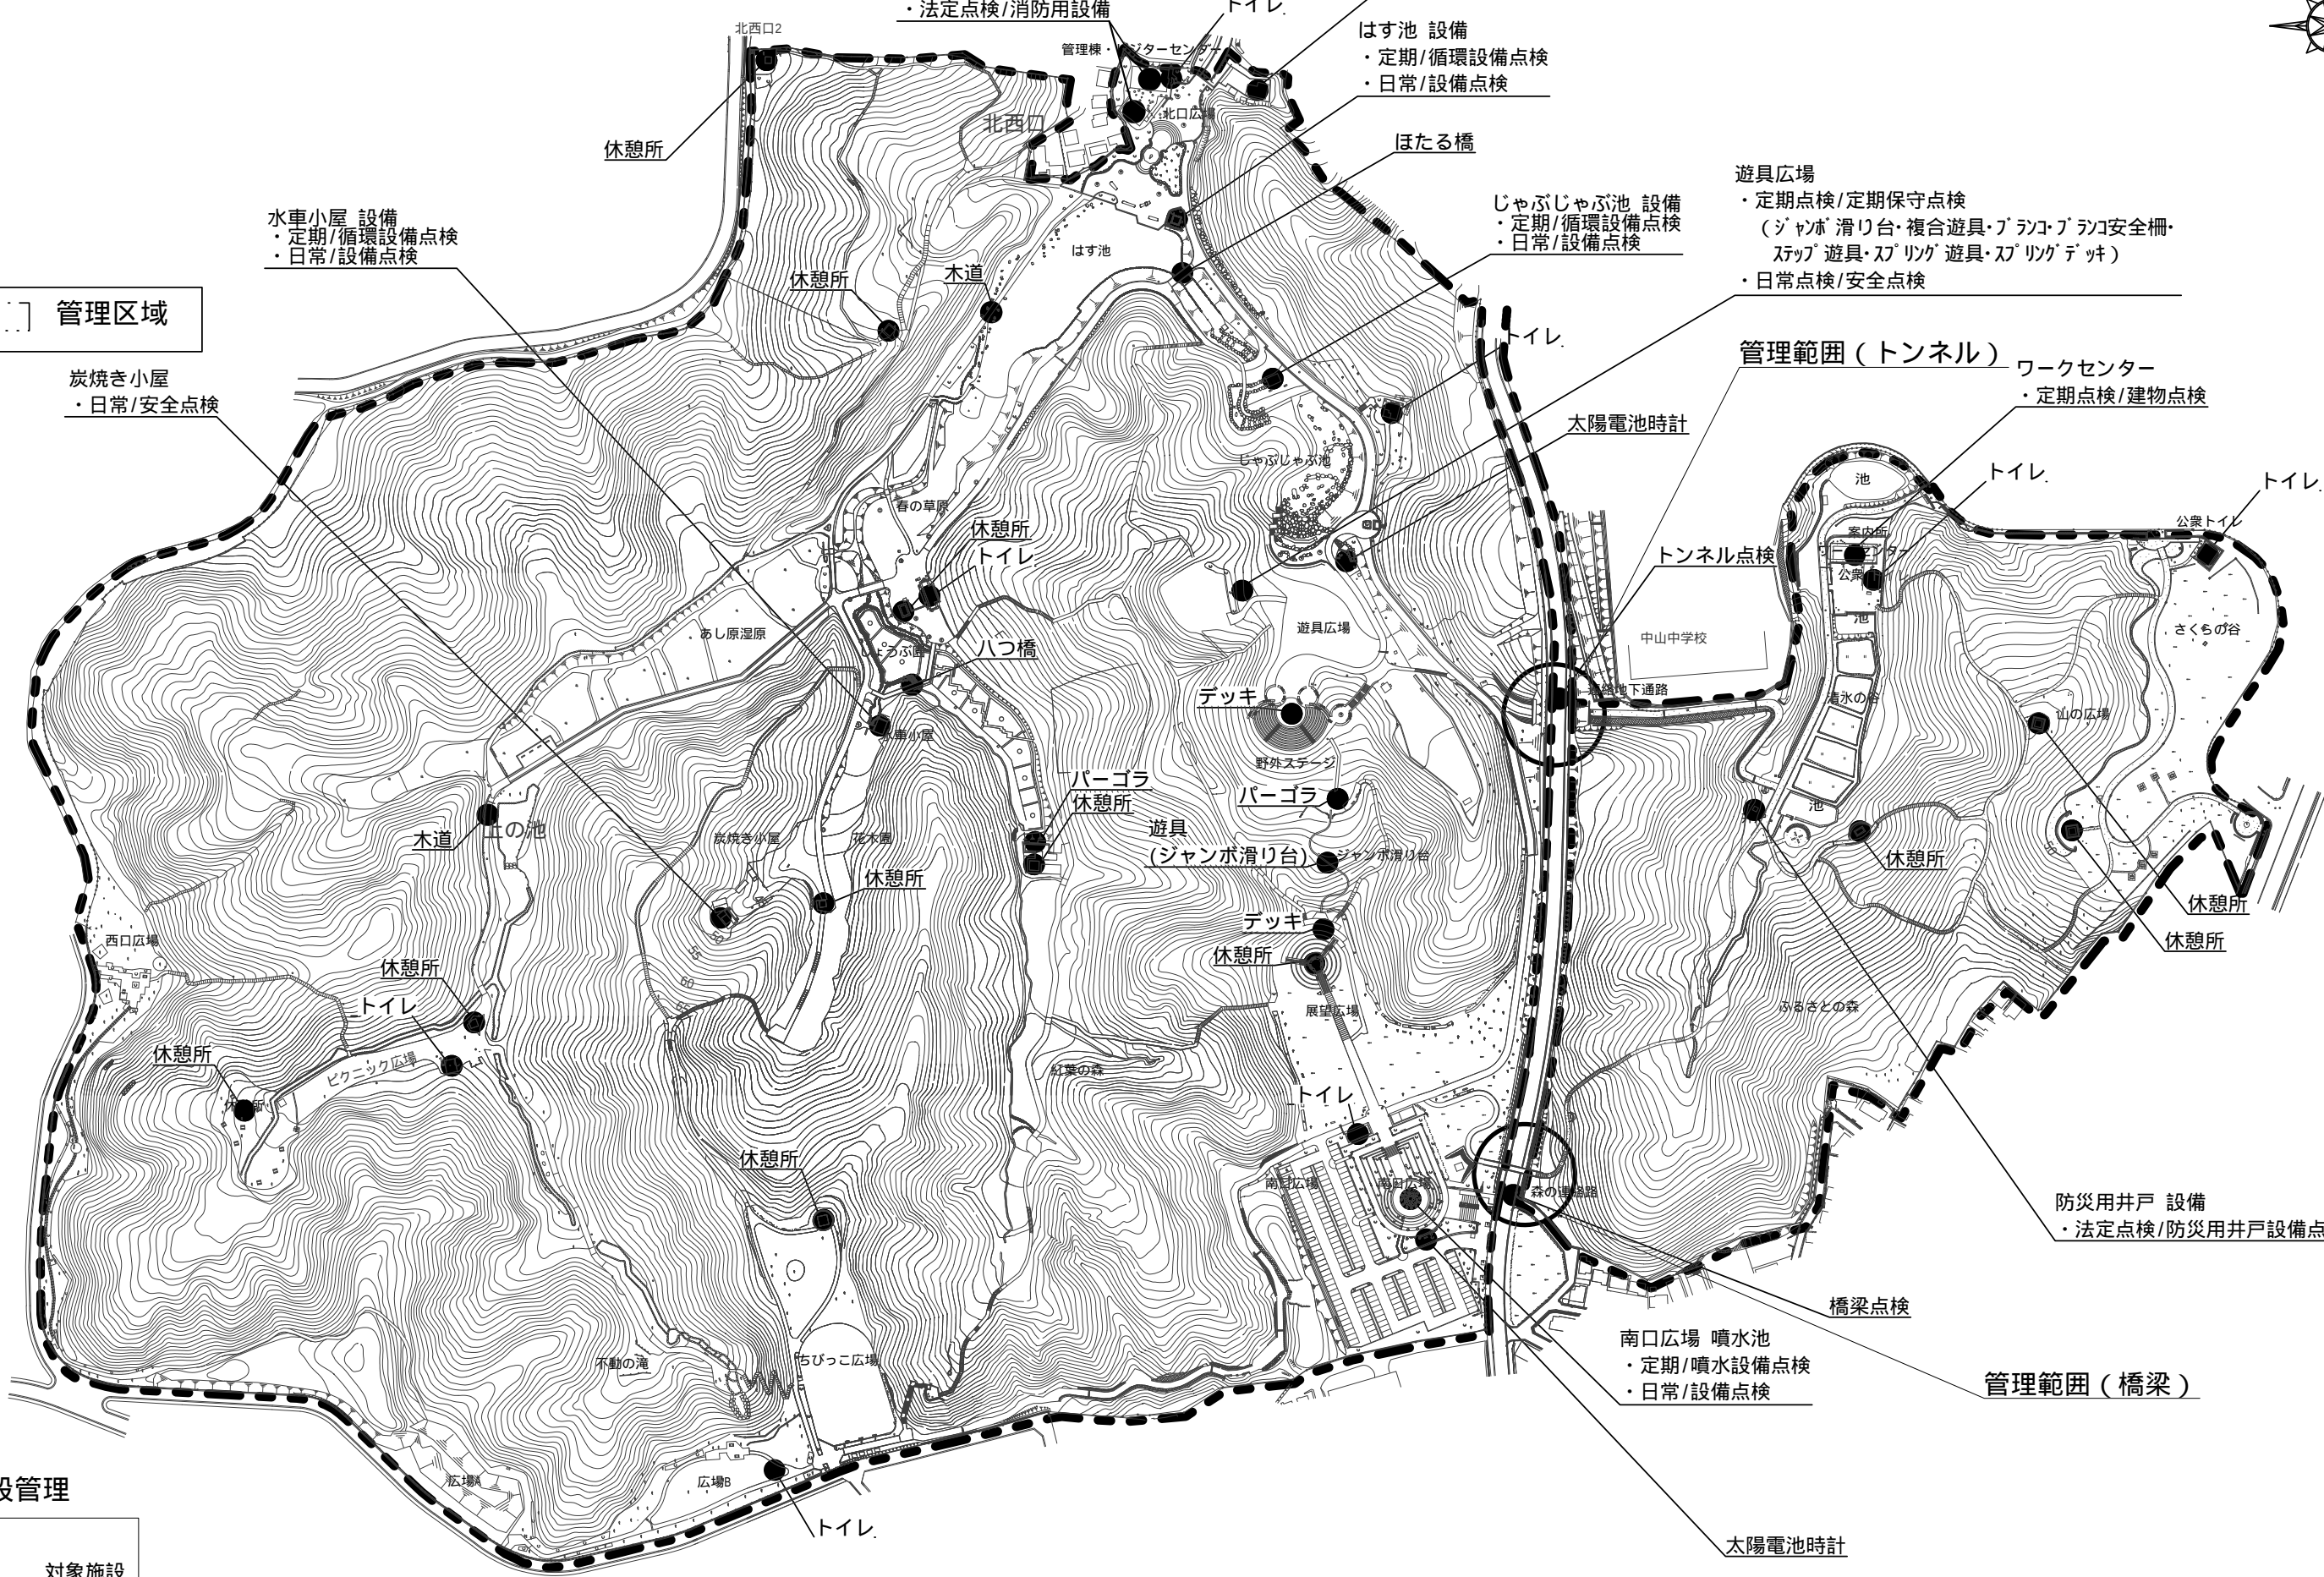

四季の森公園

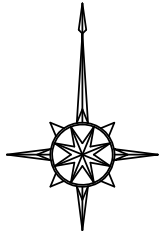

管理区域

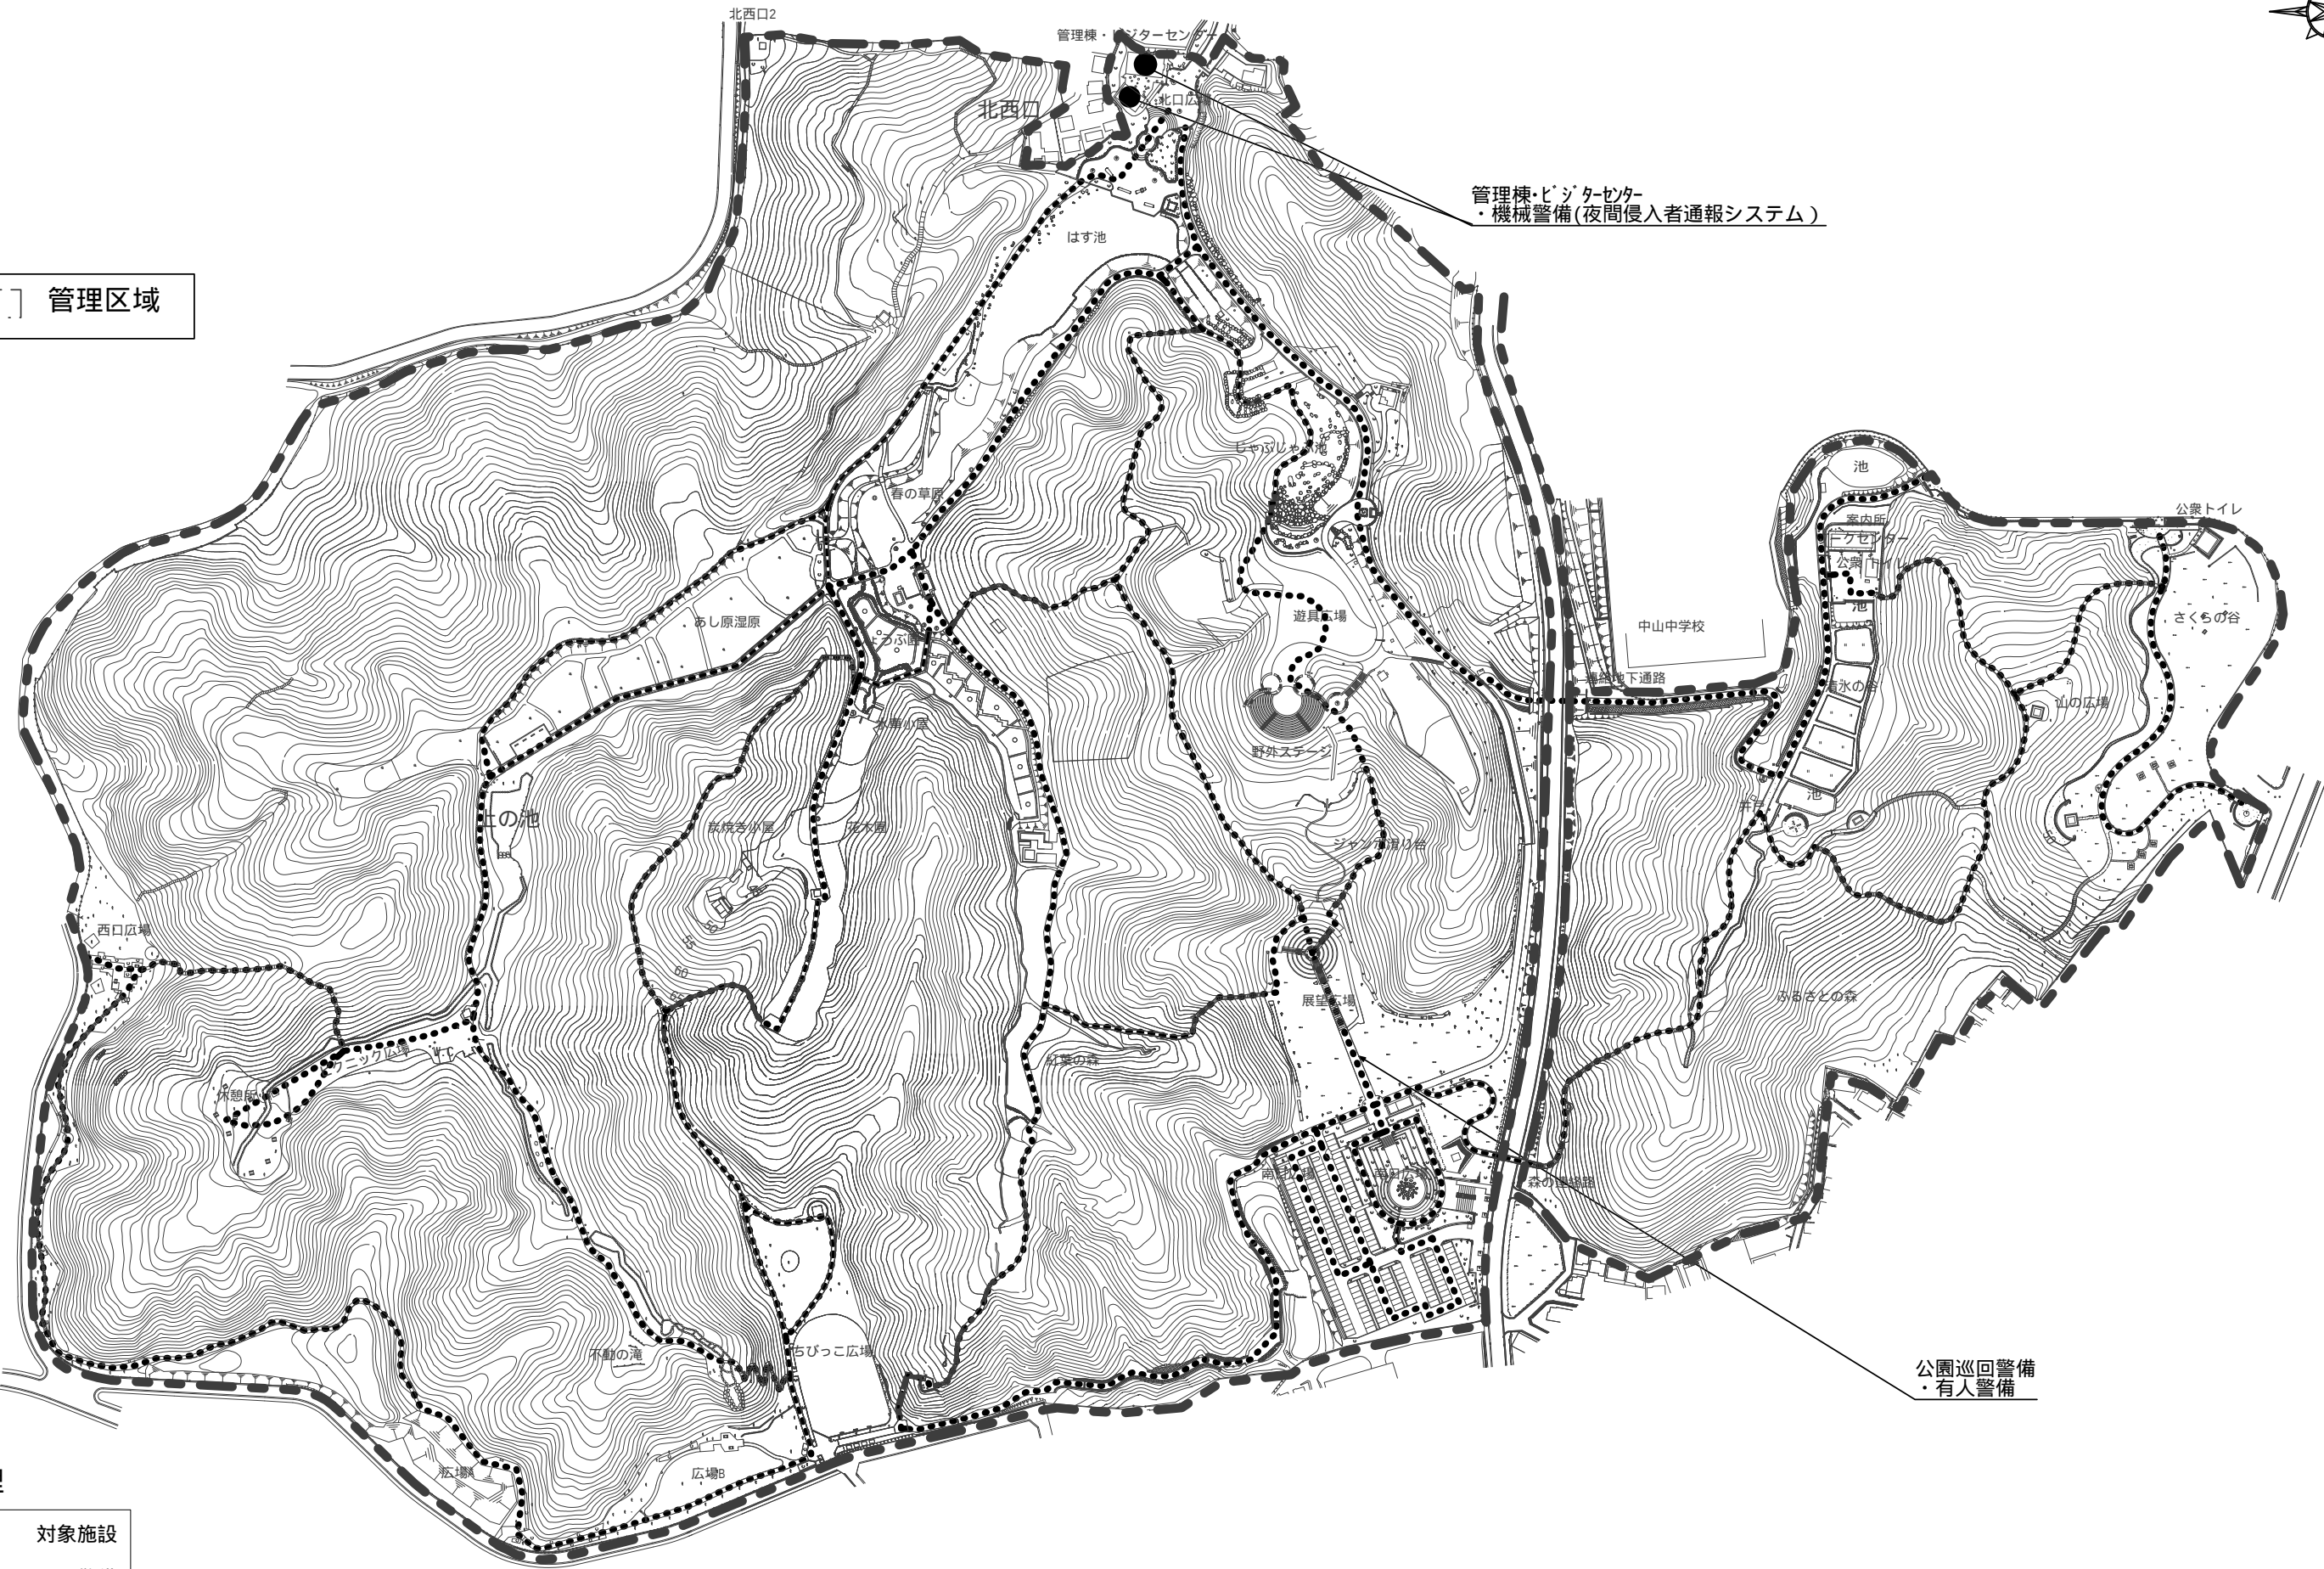

施設管理



- 対象施設
- 巡回警備

管理棟・ビジターセンター
・機械警備(夜間侵入者通報システム)

公園巡回警備
・有人警備



四季の森公園

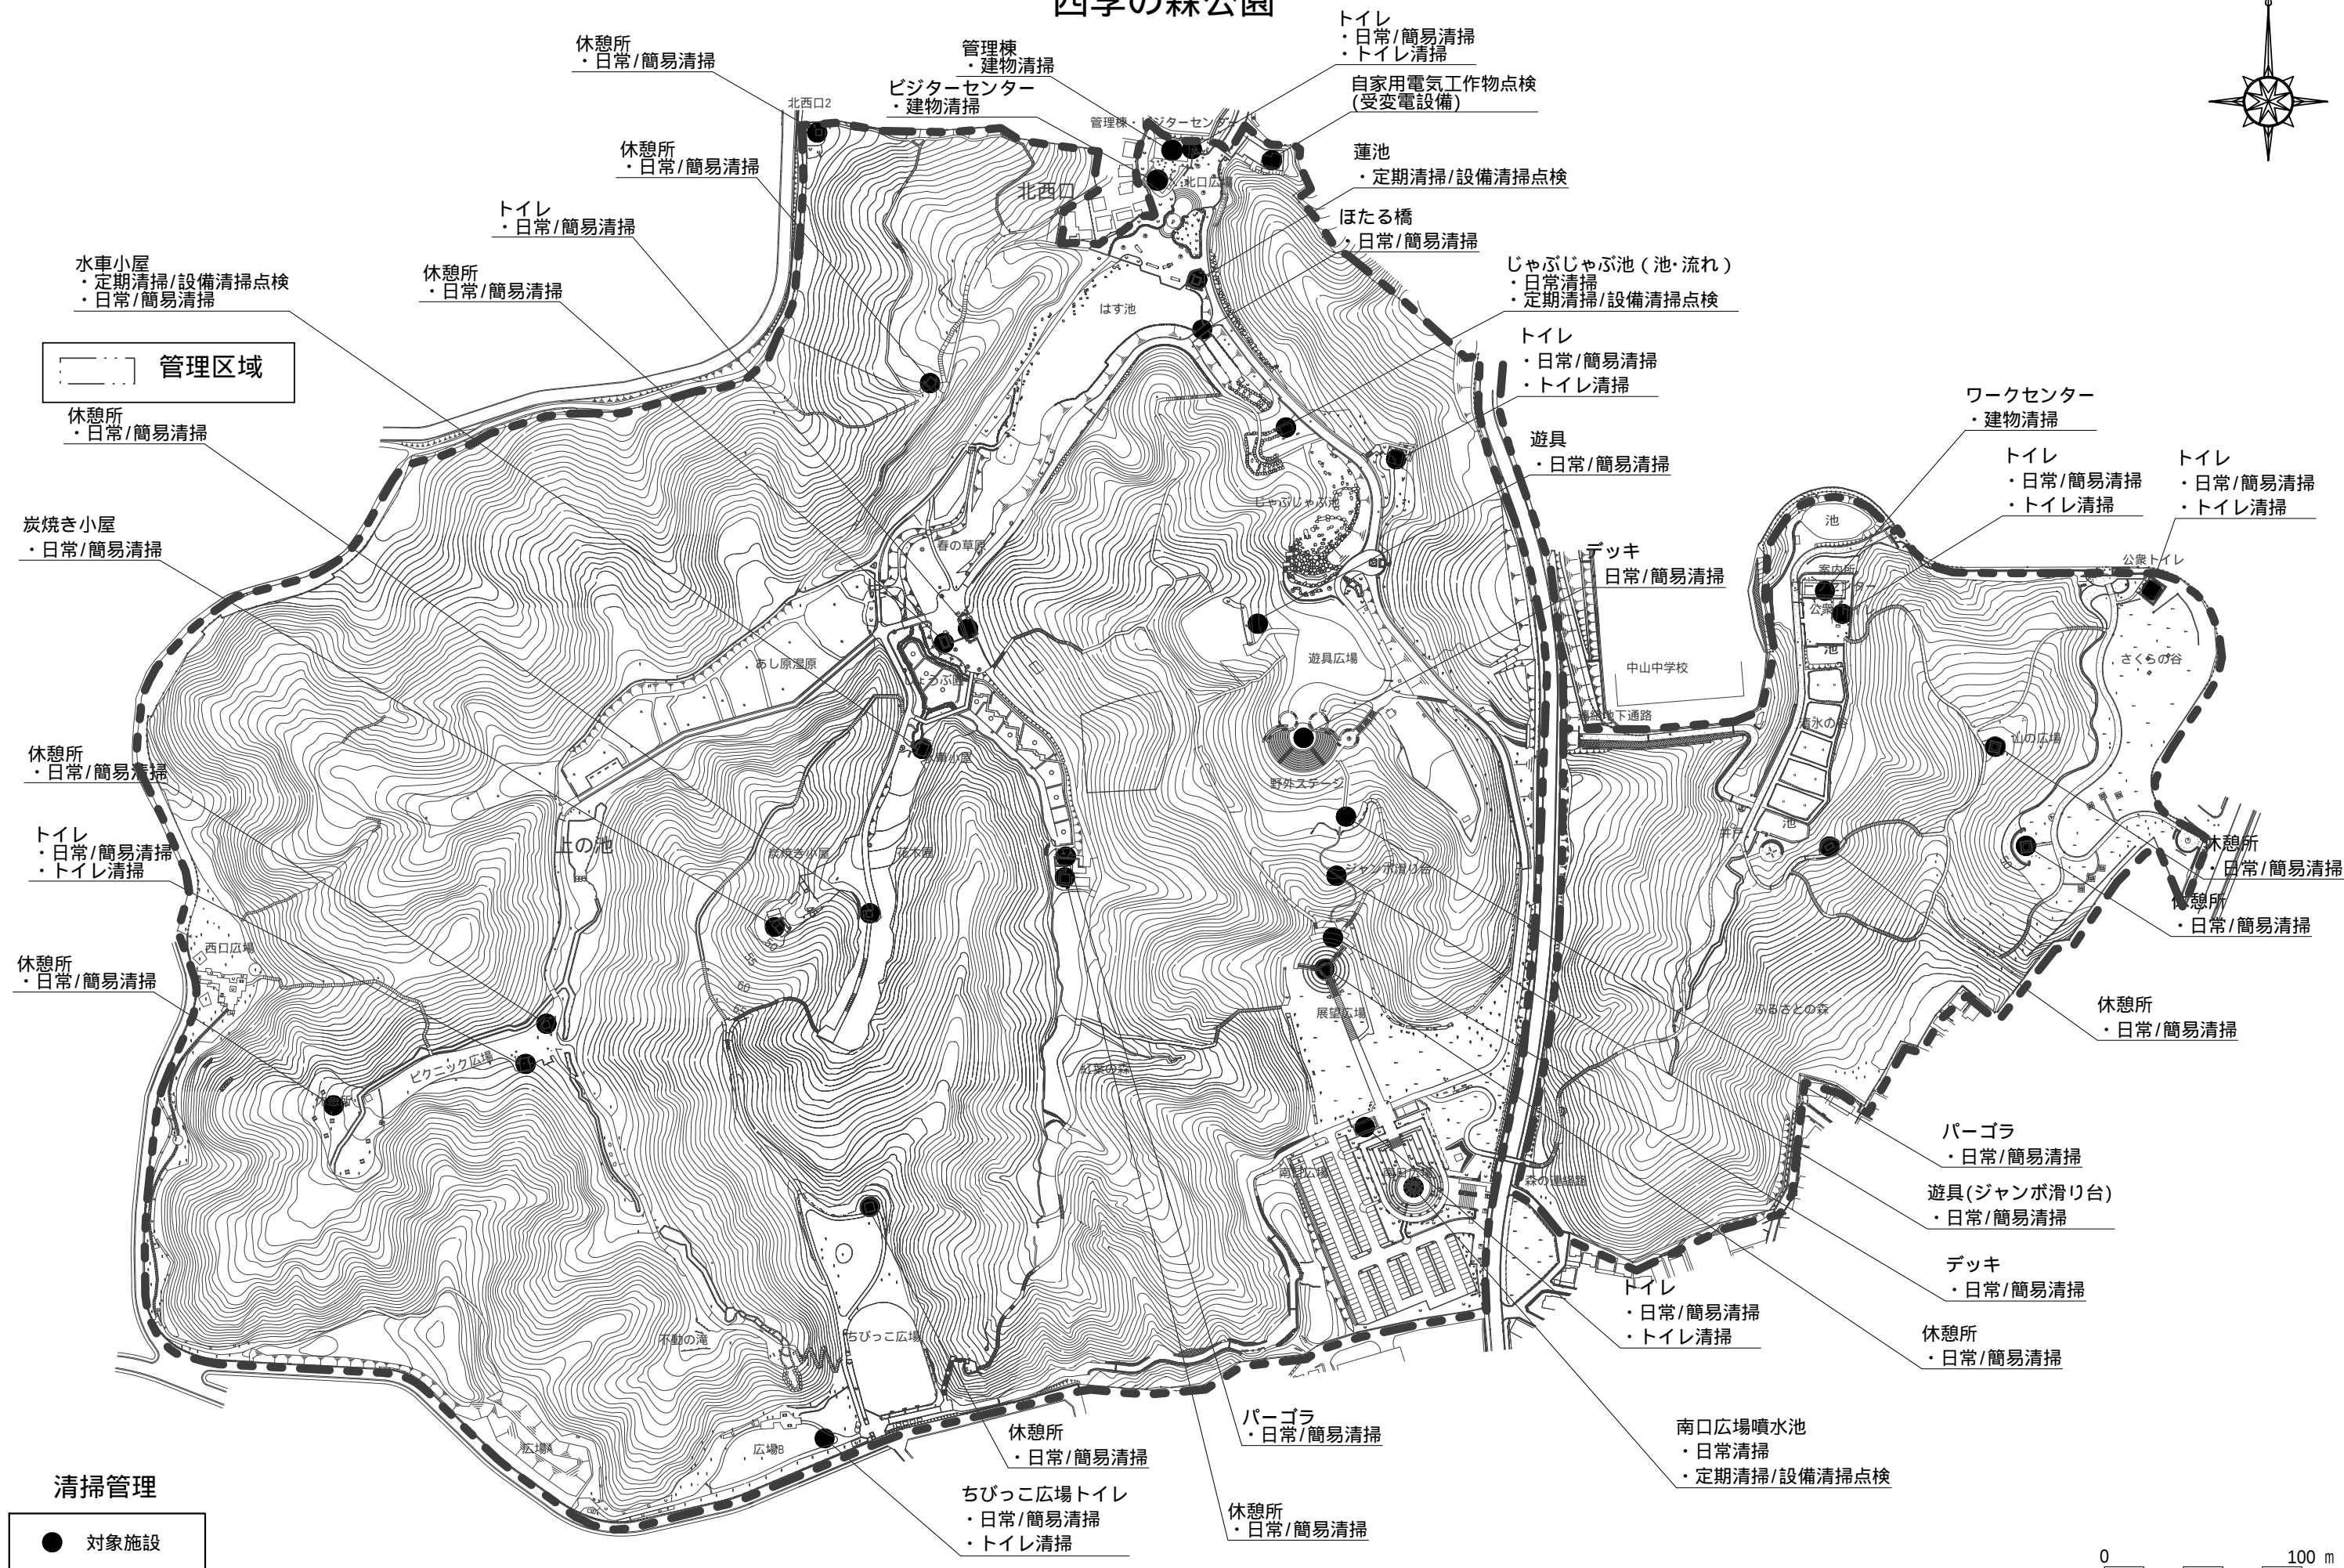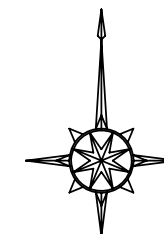

他、園路・広場清掃、工作物管理対象物（水飲み場、ベンチ・野外卓、階段）、ゴミ処理管理エリア、その他清掃管理エリアの図示省略。

