
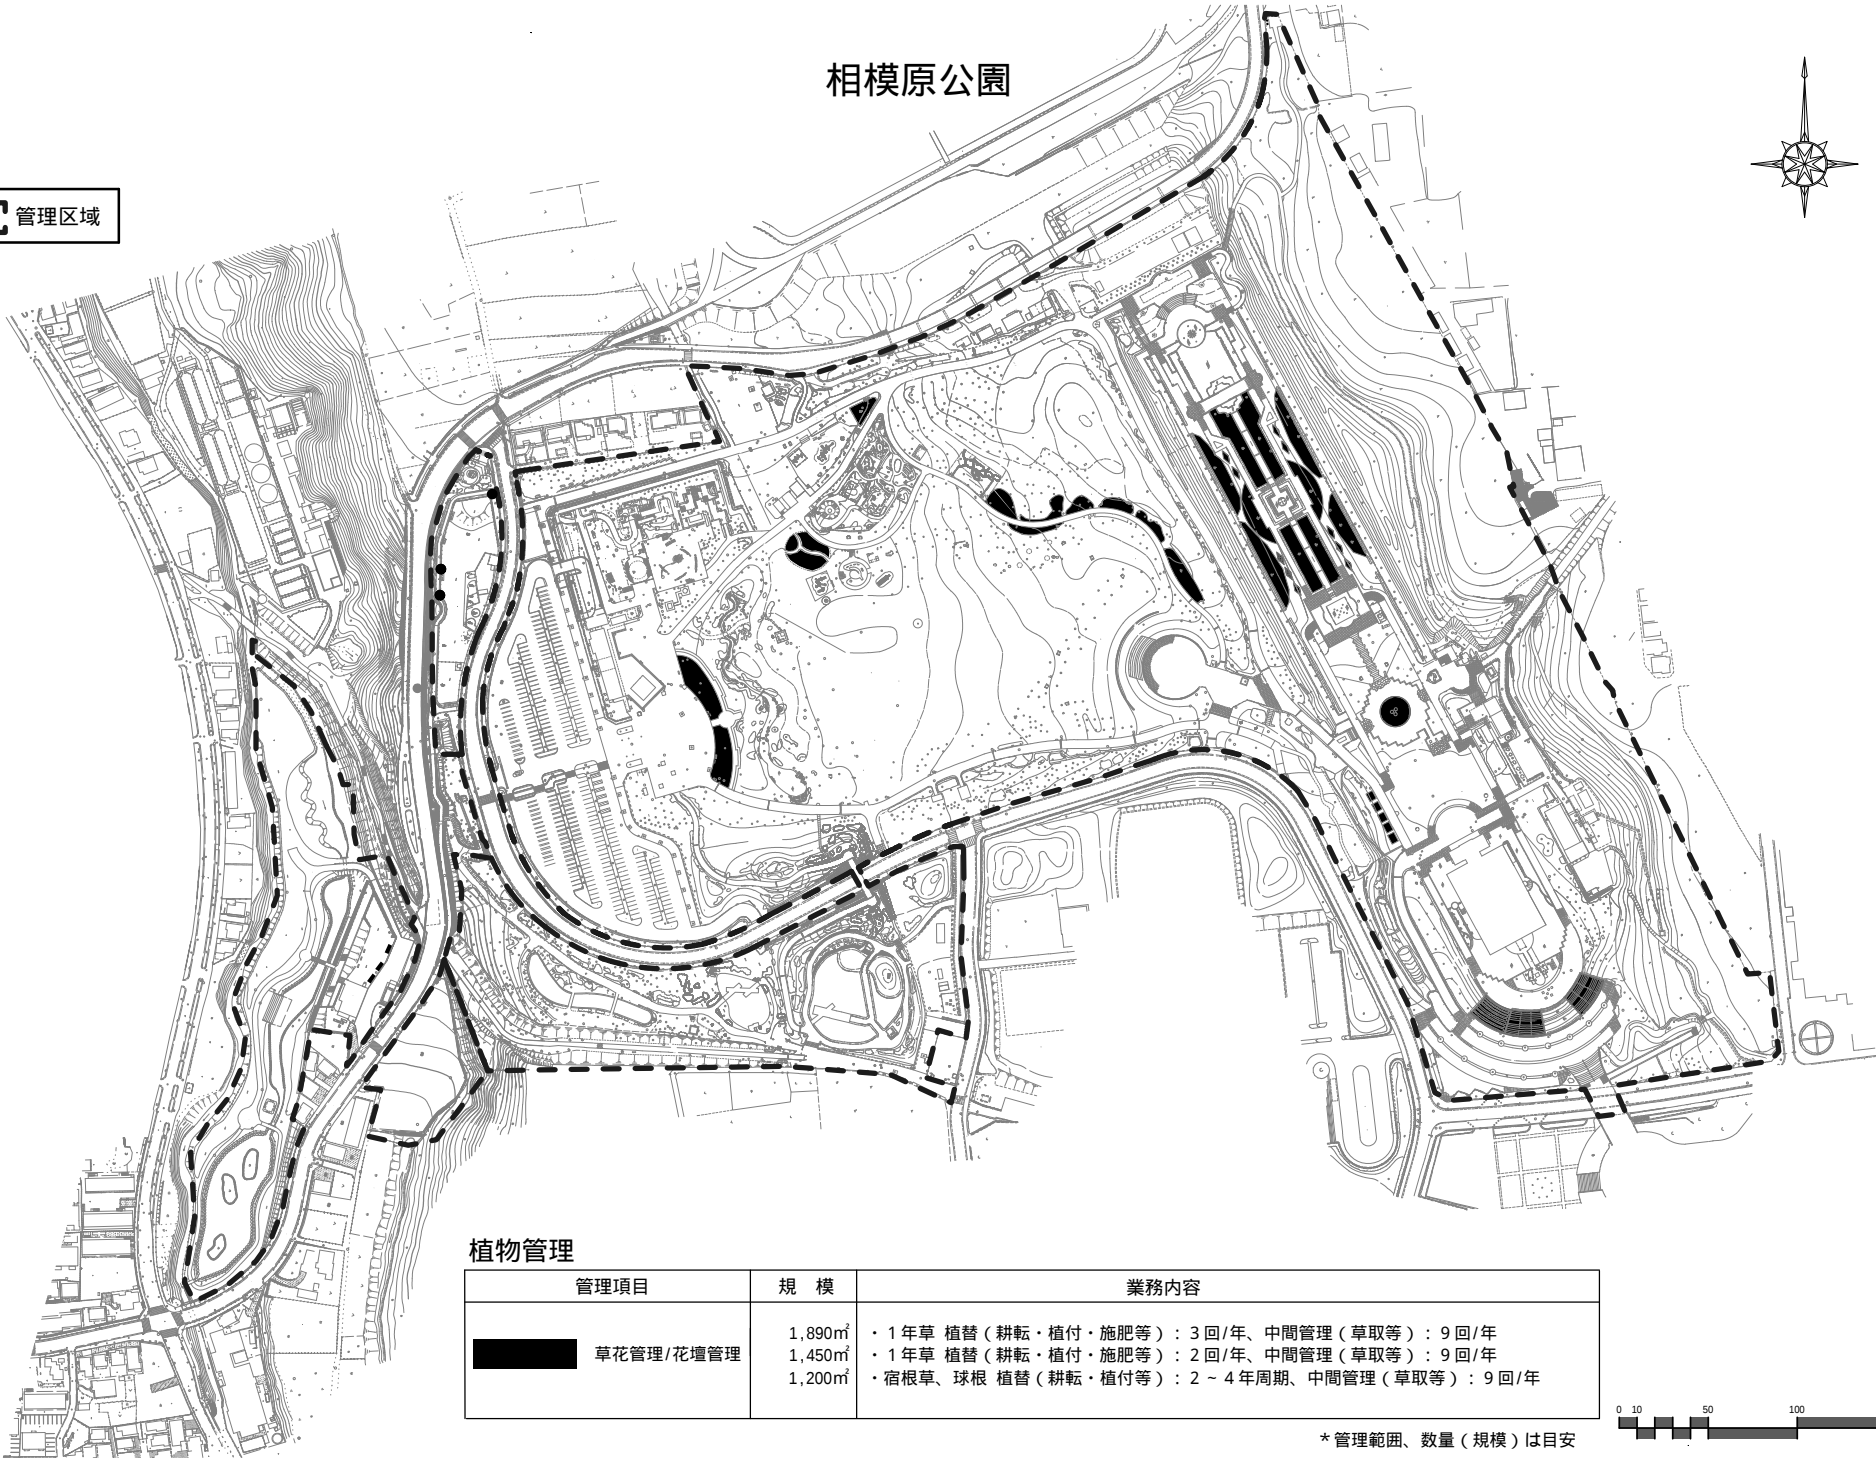


相模原公園

管理区域

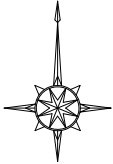

植物管理



管理項目	規 模	業 務 内 容
草花管理/花壇管理	1,890㎡ 1,450㎡ 1,200㎡	・ 1 年 草 植 替 (耕 転 ・ 植 付 ・ 施 肥 等) : 3 回 / 年、中 間 管 理 (草 取 等) : 9 回 / 年 ・ 1 年 草 植 替 (耕 転 ・ 植 付 ・ 施 肥 等) : 2 回 / 年、中 間 管 理 (草 取 等) : 9 回 / 年 ・ 宿 根 草、球 根 植 替 (耕 転 ・ 植 付 等) : 2 ~ 4 年 周 期、中 間 管 理 (草 取 等) : 9 回 / 年

* 管理範囲、数量 (規模) は目安



相模原公園

管理区域

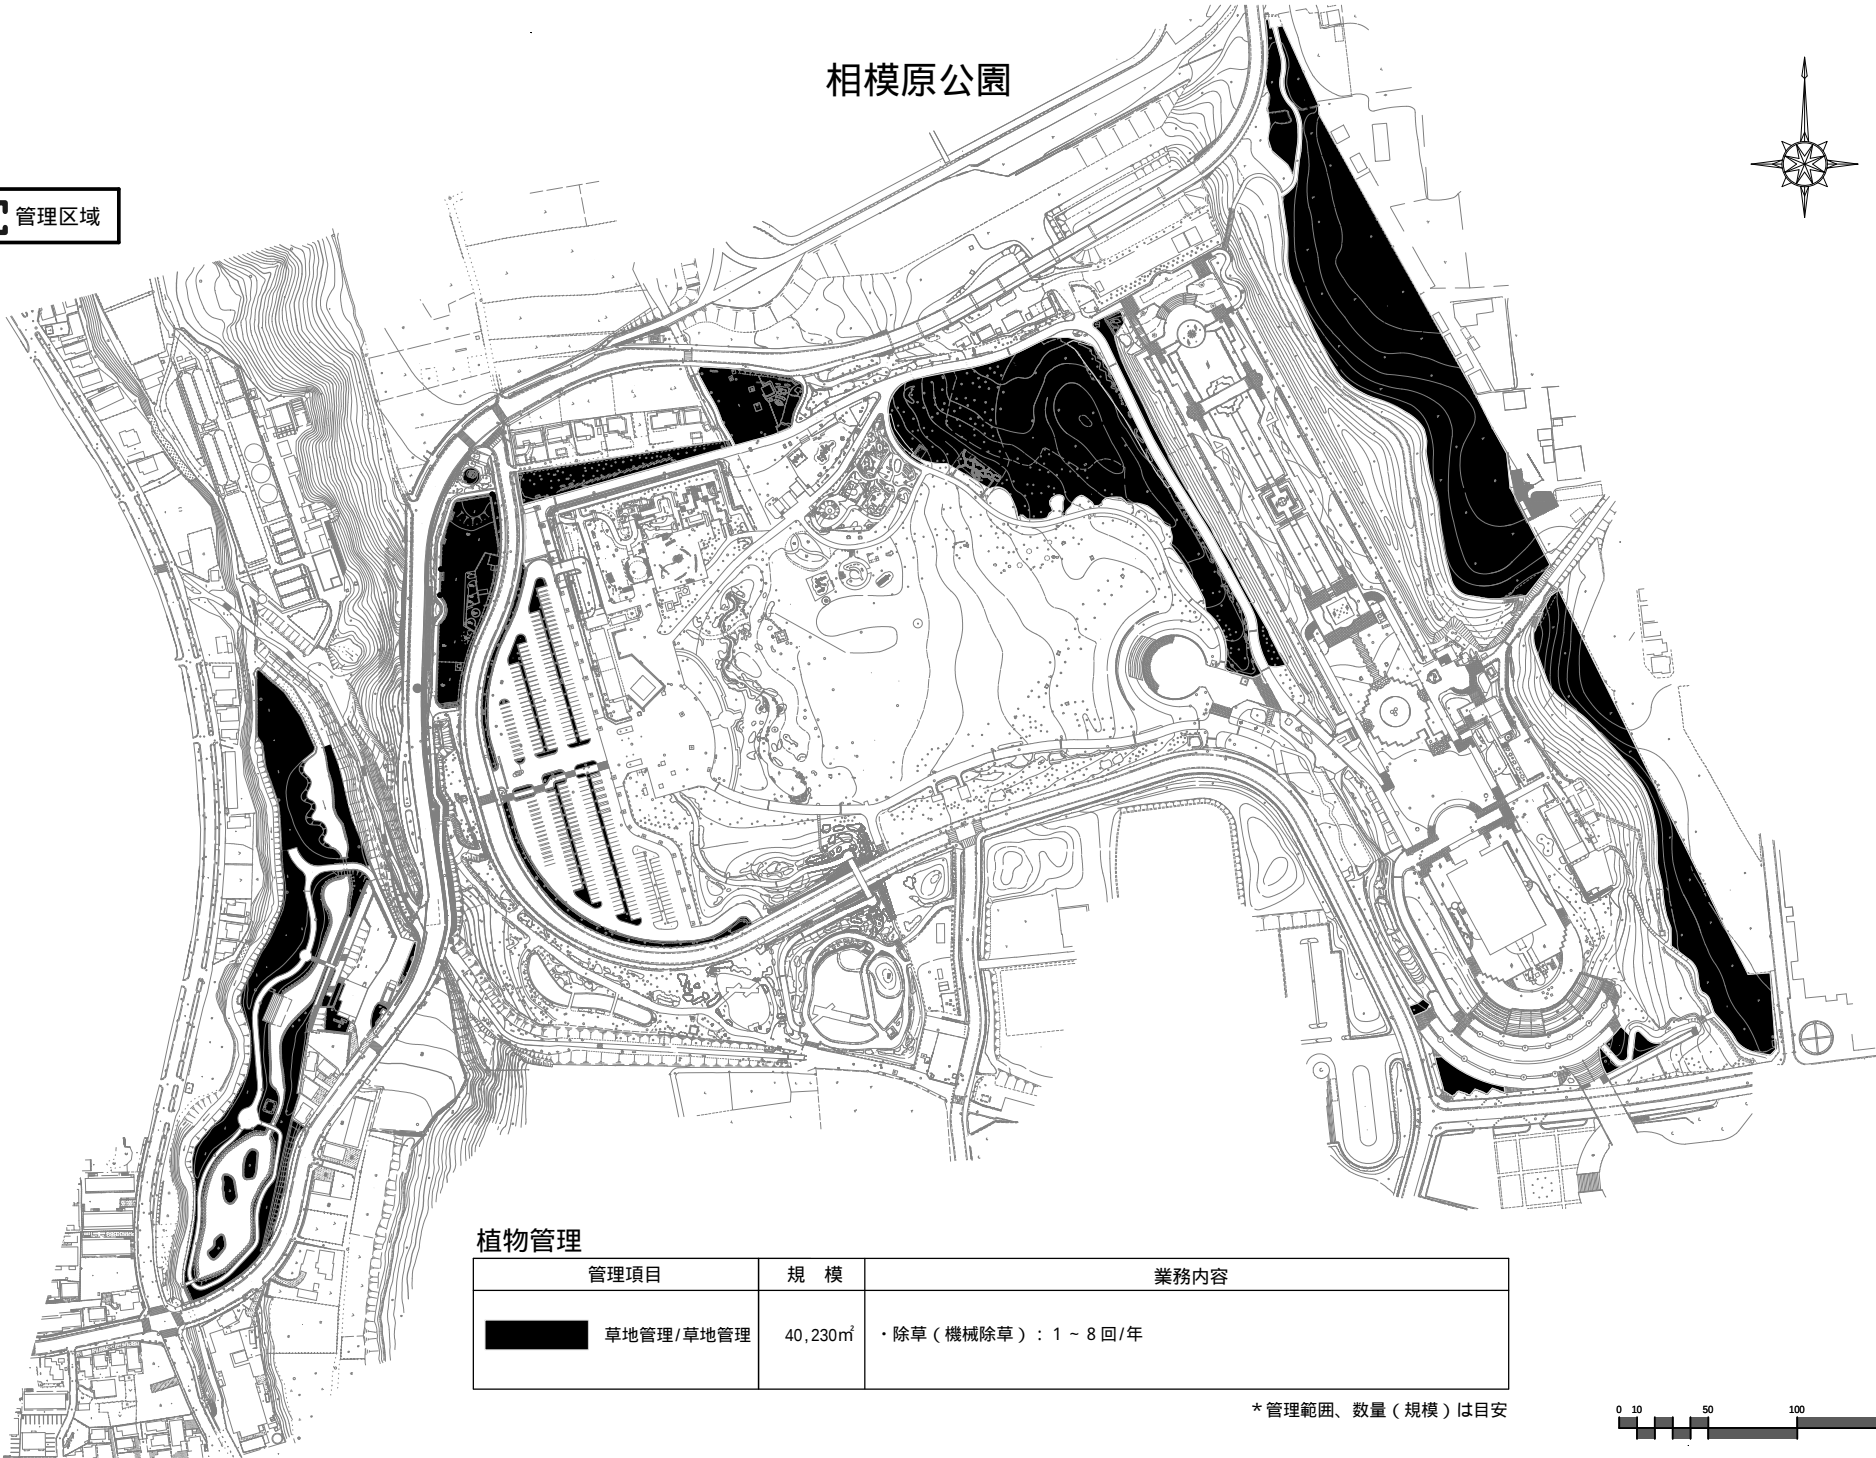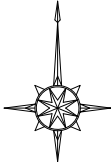

植物管理

管理項目	規 模	業務内容
 草地管理/草地管理	40,230㎡	・除草（機械除草）：1～8回/年


* 管理範囲、数量（規模）は目安



相模原公園



管理区域

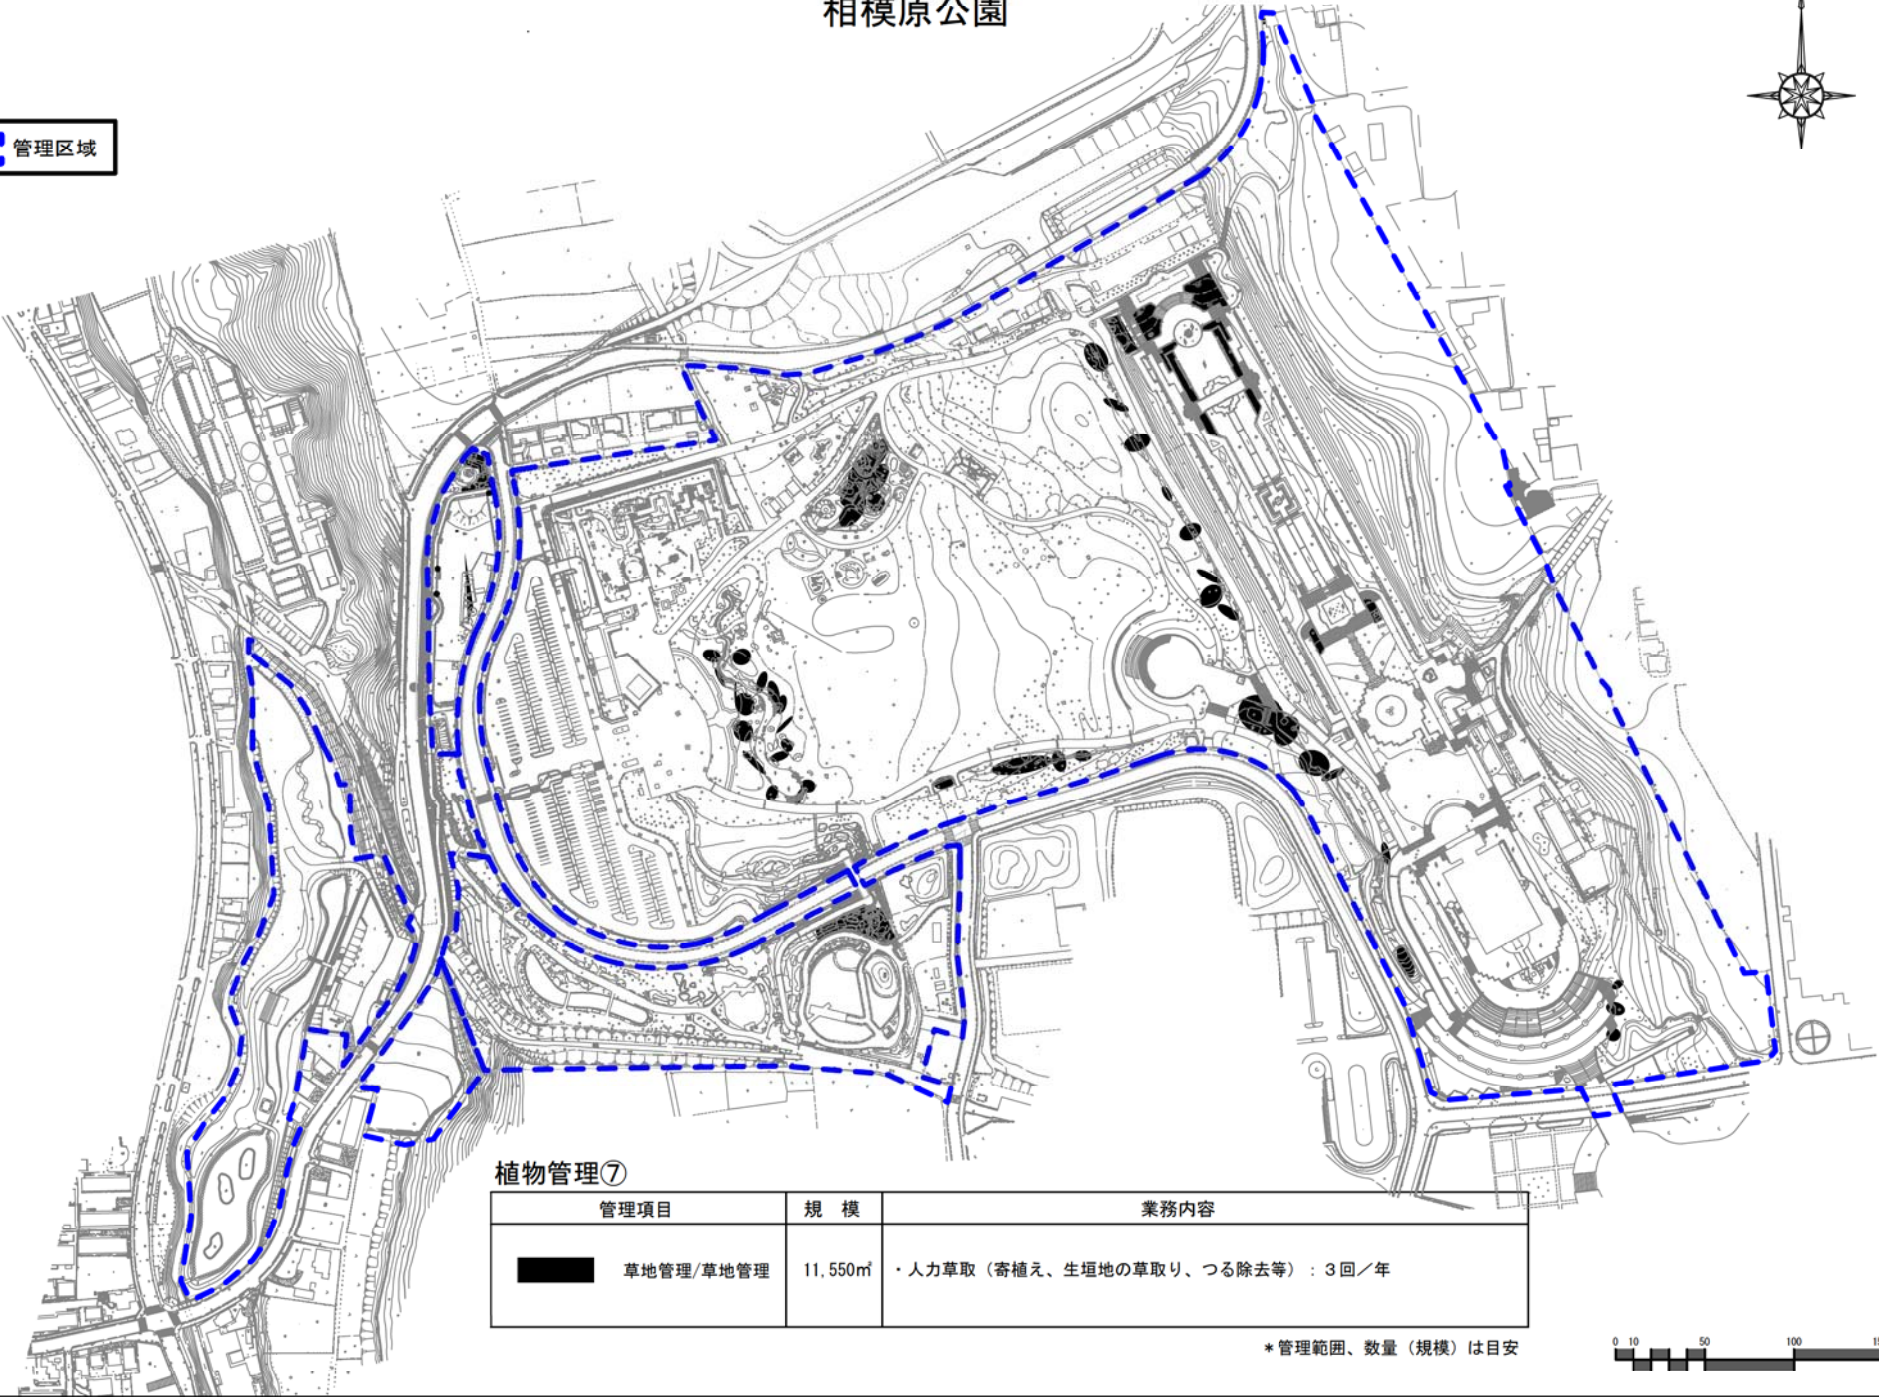

植物管理⑦

管理項目	規模	業務内容
 草地管理/草地管理	11,550㎡	・人力草取（寄植え、生垣地の草取り、つる除去等）：3回／年


*管理範囲、数量（規模）は目安



相模原公園



管理区域

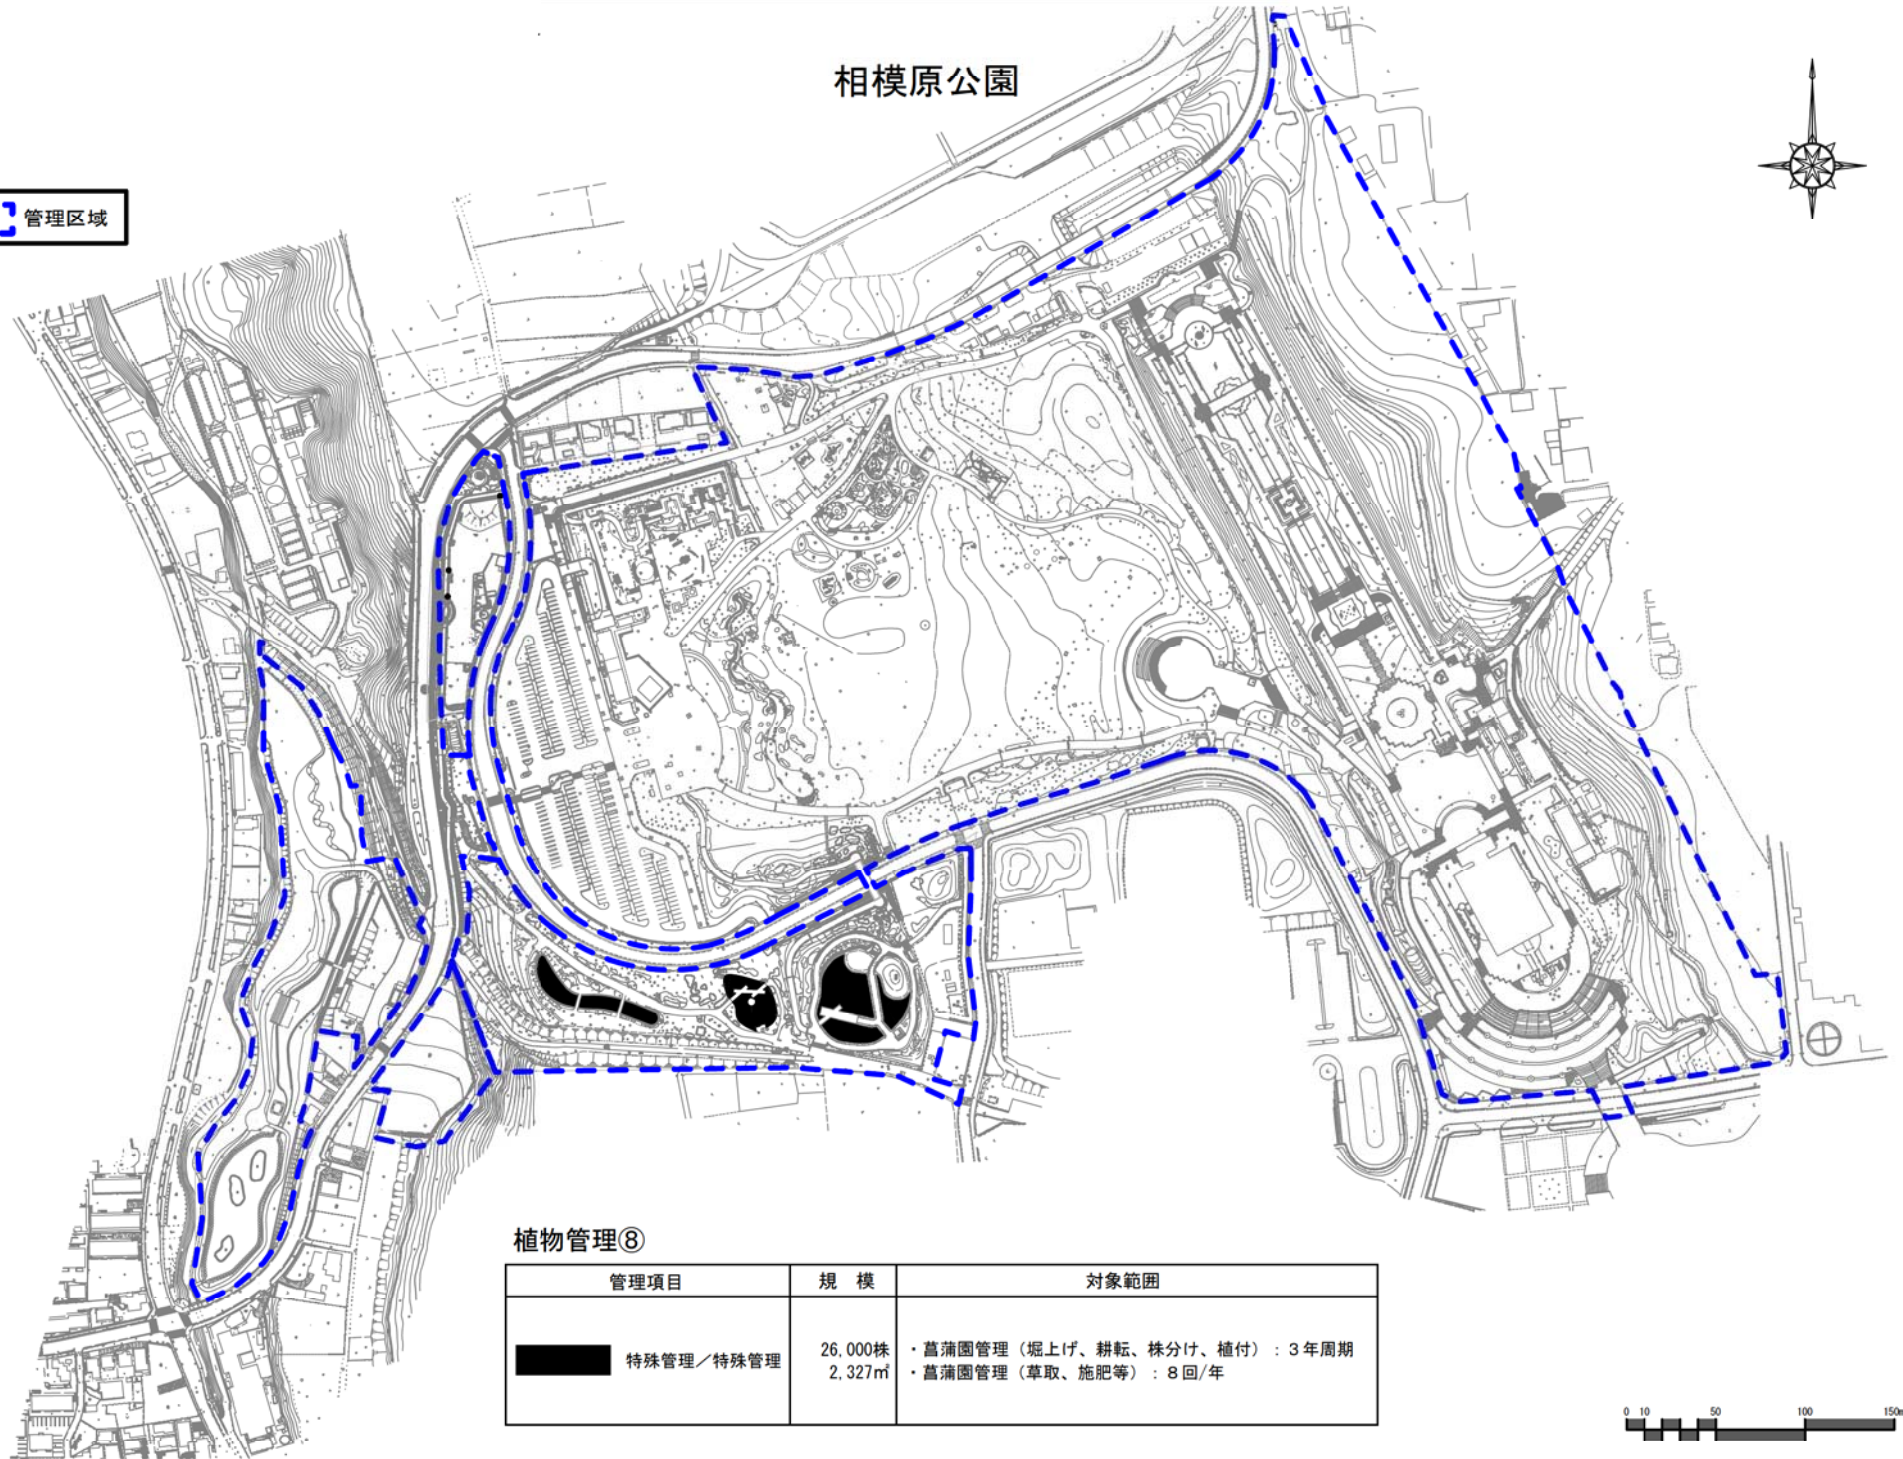

植物管理⑧

管理項目	規模	対象範囲
特殊管理／特殊管理	26,000株 2,327㎡	・ 菖蒲園管理（堀上げ、耕転、株分け、植付）：3年周期 ・ 菖蒲園管理（草取、施肥等）：8回/年



* 管理範囲、数量（規模）は目安

相模原公園

管理区域

水景設備
・池管理機器点検(2基)「流れろ過」

遊具（2カ所）
・精密点検
・日常点検

EVスタンド（2基）
・定期点検

公園管理事務所・研修室
・建物点検

公眾便所

水景設備

木道・デッキ・小橋
水飲み場

ドッグラン

パーゴラ

パーゴラ

公衆便所
・浄化槽点検

パーゴラ

からくり時計

売店
・建物点検

木道・デッキ・木橋

水景施設 (1カ所)
・定期点検/井戸ポンプ点検

噴水設備 (8基)

- ・定期点検/噴水設備点検
- ・日常点検/噴水設備点検

噴水設備 (1基)

- ・定期点検/噴水設備点検
- ・日常点検/噴水設備点検

噴水設備(3基)

- ・定期点検/噴水設備点検
- ・日常点検/噴水設備点検

噴水設備(流れろ過)
・噴水設備点検 (2基)

公衆便所
自動ドア（東便所）
・定期点検/自動ドア保守点検

雨水ポンプ
・定期点検/
雨水マンホールポンプ点検 (2基)

雨水ポンプ
・定期点検/
雨水マンホールポンプ点検 (2基)

受水槽
・受水槽法定点検

防災用井戸設備（1カ所）
・定期点検/井戸ポンプ点検

汚水ポンプ点検 (2基)
・定期点検/汚水マンホールポンプ

雨水ポンプ (3基)
・定期点検/雨水マンホールポンプ点検

サカタのタネグリーンハウス（施設管理）


- ・空調設備/空調機保守管理
- ・蒸気還水水質分析
- ・消防設備点検
- ・昇降機保守点検
- ・発電機設備点検
- ・冷水水発生機・吸収式冷凍機点検
- ・池水循環ろ過装置点検
- ・換気窓開閉装置点検
- ・冷水機溶液液調整
- ・排ガス・ばい煙測定

- ・機械整備
- ・建物点検
- ・電気・保守点検
- ・自動ドア点検
- ・地下貯蓄タンク配管圧力検査
- ・中央監視装置点検
- ・発売機点検
- ・バロシティーター点検
- ・空調設備開連点検整備補修
- ・リフトシステム点検


施設管理

対象施設・工作物

園内照明灯・ソーラーサイン、放送設備、雨水排水設備、汚水排水設備、ベンチ・野外卓、土居木階段、園内巡視路は図示を省略。

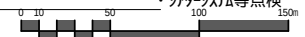

相模原公園

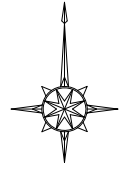

モニュメント
・工作物清掃

噴水池
・日常清掃/噴水池清掃
・定期清掃/設備/噴水清掃

ポンプ槽
・定期清掃/排水ポンプ清掃(下流)

トイレ
・定期清掃

ポンプ槽
・定期清掃/排水ポンプ槽清掃(上流)

休憩所
・日常清掃

公園ナビステーション
・定期・日常/建物清掃

サカタのタネグリーンハウス
・定期・日常/建物清掃
・温室窓清掃
・事務所清掃
・トイレ清掃
・蓄熱槽清掃
・特定(AVT・滝・温室)清掃
・池清掃
・ネズミ等駆除
・ゴミ処理

ポンプ槽
・排水ポンプ槽清掃(汚水)

ポンプ槽
・排水ポンプ槽清掃(雨水)

集水設備
・定期清掃

トイレ
・定期清掃

菖蒲池
・日常清掃/池清掃

休憩所
・日常清掃

休憩所
・日常清掃

トイレ
・定期清掃

森の木展望台
・定期清掃/展望台清掃

ポケットパーク
・定期清掃/工作物清掃

休憩所
・日常清掃

トイレ
・定期清掃

公園管理事務所・研修室
・定期・日常/建物清掃

池・流れ
・定期清掃

トイレ
・定期清掃

・浄化槽清掃

流れ(きらめきの流れ)
・定期清掃/設備/池流れ清掃

休憩所
・日常清掃

清掃管理

● 対象施設・工作物

管理項目「園内清掃(水路・側溝・園路広場等)」「工作物清掃」の各所、「ゴミ処理」は、図示を省略。

