

発生排出状況

工種別の廃棄物

〔準備・仮設工事〕

- (1) 伐開除根工事
伐採材/除根材 ①
- (2) 既設構造物撤去工事
アスコン塊 (舗装) ②
コンクリート塊 (擁壁等) ③
ブロック等 (2次製品) ④




〔仮設工事〕

- 番線、単管パイプ ⑧
- カラスプレーの空缶 ⑧
- 電線 ⑧
- 段ボール ⑨
- ブルーシート/土のう袋 ⑩
- 発泡スチロール (梱包用) ⑩



〔掘削・基礎工事〕

- 工農材、矢板 ①
- PC杭頭/現場打杭頭はつりくず ④
- セメント系固化材のトン袋 ④
- 廃棄泥水/泥水混り掘削土など (アースドリル/SMW/リベス) ⑩

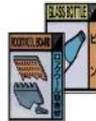

〔躯体工事〕

- さん木/ばた角 ①
- 型枠用合板 ①
- A.L.C板の端材 ④, ⑤
- 産線くず、鉄筋端材 ⑧
- 紙ボイド ⑨
- ブラ面木/ブラ目地棒 ⑩



〔建築工事〕

- (1) 仕上工事
木工事の木くず ①
コンクリートなどのはつりくず ④
タイル/陶器/ガラスの端材 ④
ロックウール吸音板 ④, ⑥
石膏ボードの端材 ⑦
塗料空缶 ⑧
サッシ端材 ⑧
軽鉄 (軽量鉄骨下地) ⑧
壁紙/クロス ⑩
吹付工事の養生ビニール ⑩
コーキング突きチューブ ⑩



〔設備・外構・屋根工事等〕

- U字溝、ブロック等の端材 ④
- 養生材 (びり繊維) ④
- ダクト端材 ⑧
- 配管塩ビ端材 ⑩
- 防水シート ⑩




〔土木工事〕

- セグメントシール材 ⑩
- 廃棄泥水/泥水混り掘削土など (泥水シールド工法など) ⑩
- 脱水ケーキ (濁水処理プラント) ⑩

〔一般廃棄物〕

- ジュース缶 (スチール/アルミ) ⑧
- 新聞紙/コピー用紙 ⑨
- コンビニ弁当箱/ペットボトル ⑩
- ゴム手袋 ⑩

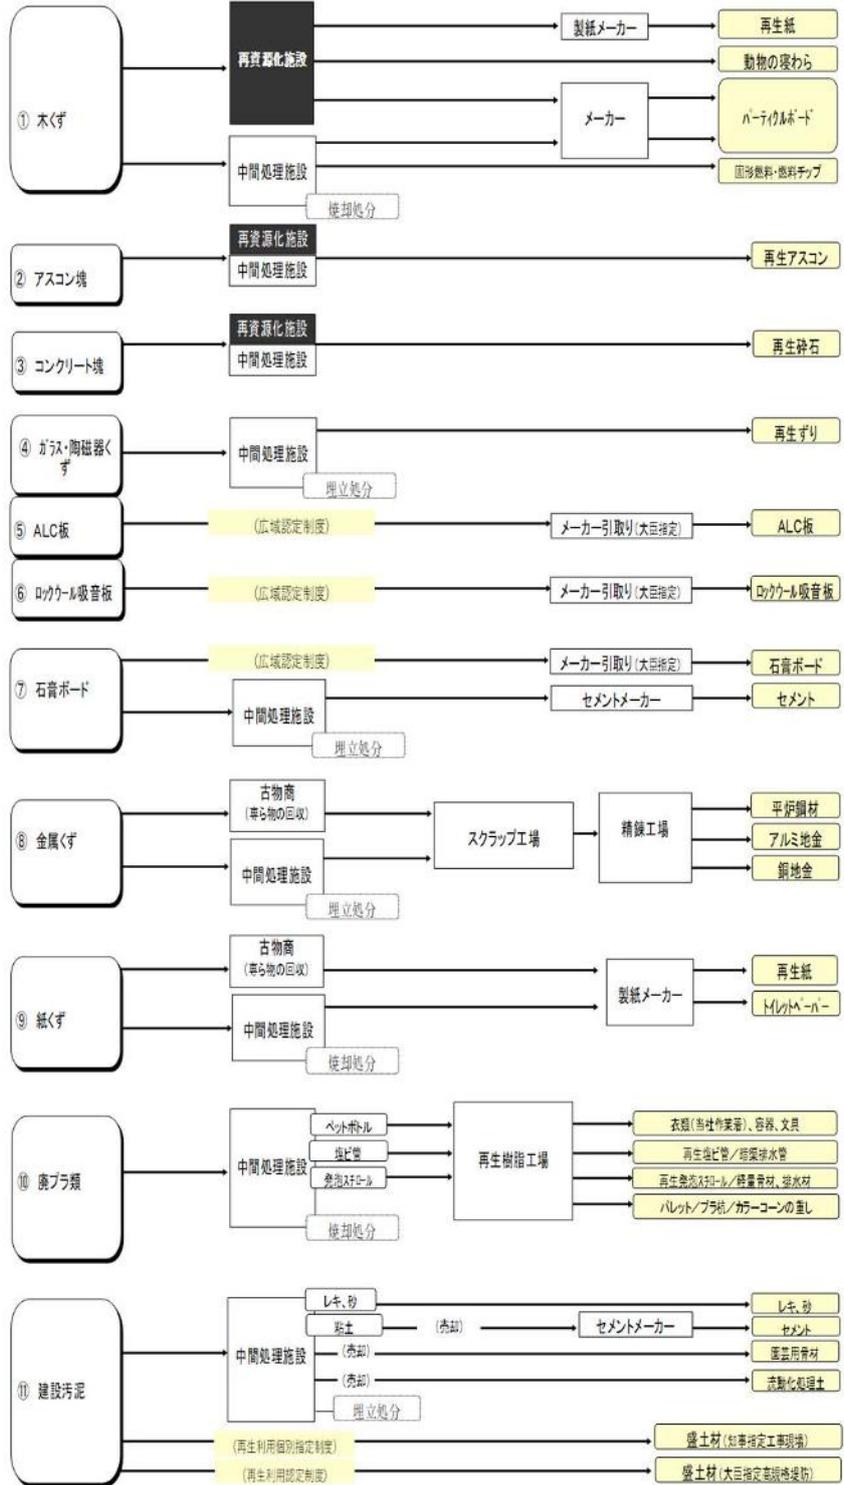

別添2 管理体制図

【別紙1】建設副産物管理体制表

