



東名高速道路

東名高速道路

新東名高速道路

半径 1 km 圏

計画地

高森台

石田

高森

高森

石田

愛甲

厚木西

上落合

熊野神社

大蔵寺

円光寺

伊志田高

伊勢原養護

東光寺

長龍寺

小金神社

円光院

コミュニティセンター

リビティータウン

自修館
中等教育

向上高

見附島

下糟屋東

塚田

菅蒲田

菅蒲田橋

法眼寺

大慈寺

道灌橋

高部屋神社
公会堂

丸山城址公園

八丈橋

八幡神社

公民館

あかね台会館

児童館

中央マドカ

関泉寺

よろずや

愛甲原住宅

アマダ

MFLP 厚木2

愛甲橋

愛甲橋際

フォーラム246

横浜

TSUTAYA

愛甲宮前

愛甲

長福寺

厚南

船子橋

ポンプ

近物レックス

日本通運

田谷

宿愛甲

大蔵寺

円光寺

熊野神社

アウドアーワールド

愛甲

厚南

長福寺

愛甲橋

愛甲橋際

愛甲原住宅

よろずや

関泉寺

中央マドカ

児童館

あかね台会館

公民館

八幡神社

八丈橋

丸山城址公園

高部屋神社
公会堂

道灌橋

大慈寺

菅蒲田橋

菅蒲田

塚田

下糟屋東

見附島

リビティータウン

コミュニティセンター

円光院

長龍寺

東光寺

伊勢原養護

伊志田高

エスポフル

リバイティ
































第一種中高層住居専用地域


第一種住居地域


計画地

伊勢原第一
駐車場



準工業地域

第一種住居地域

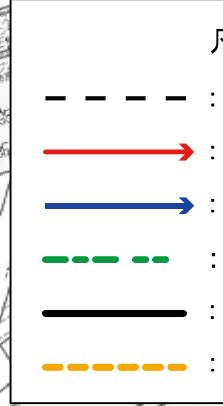

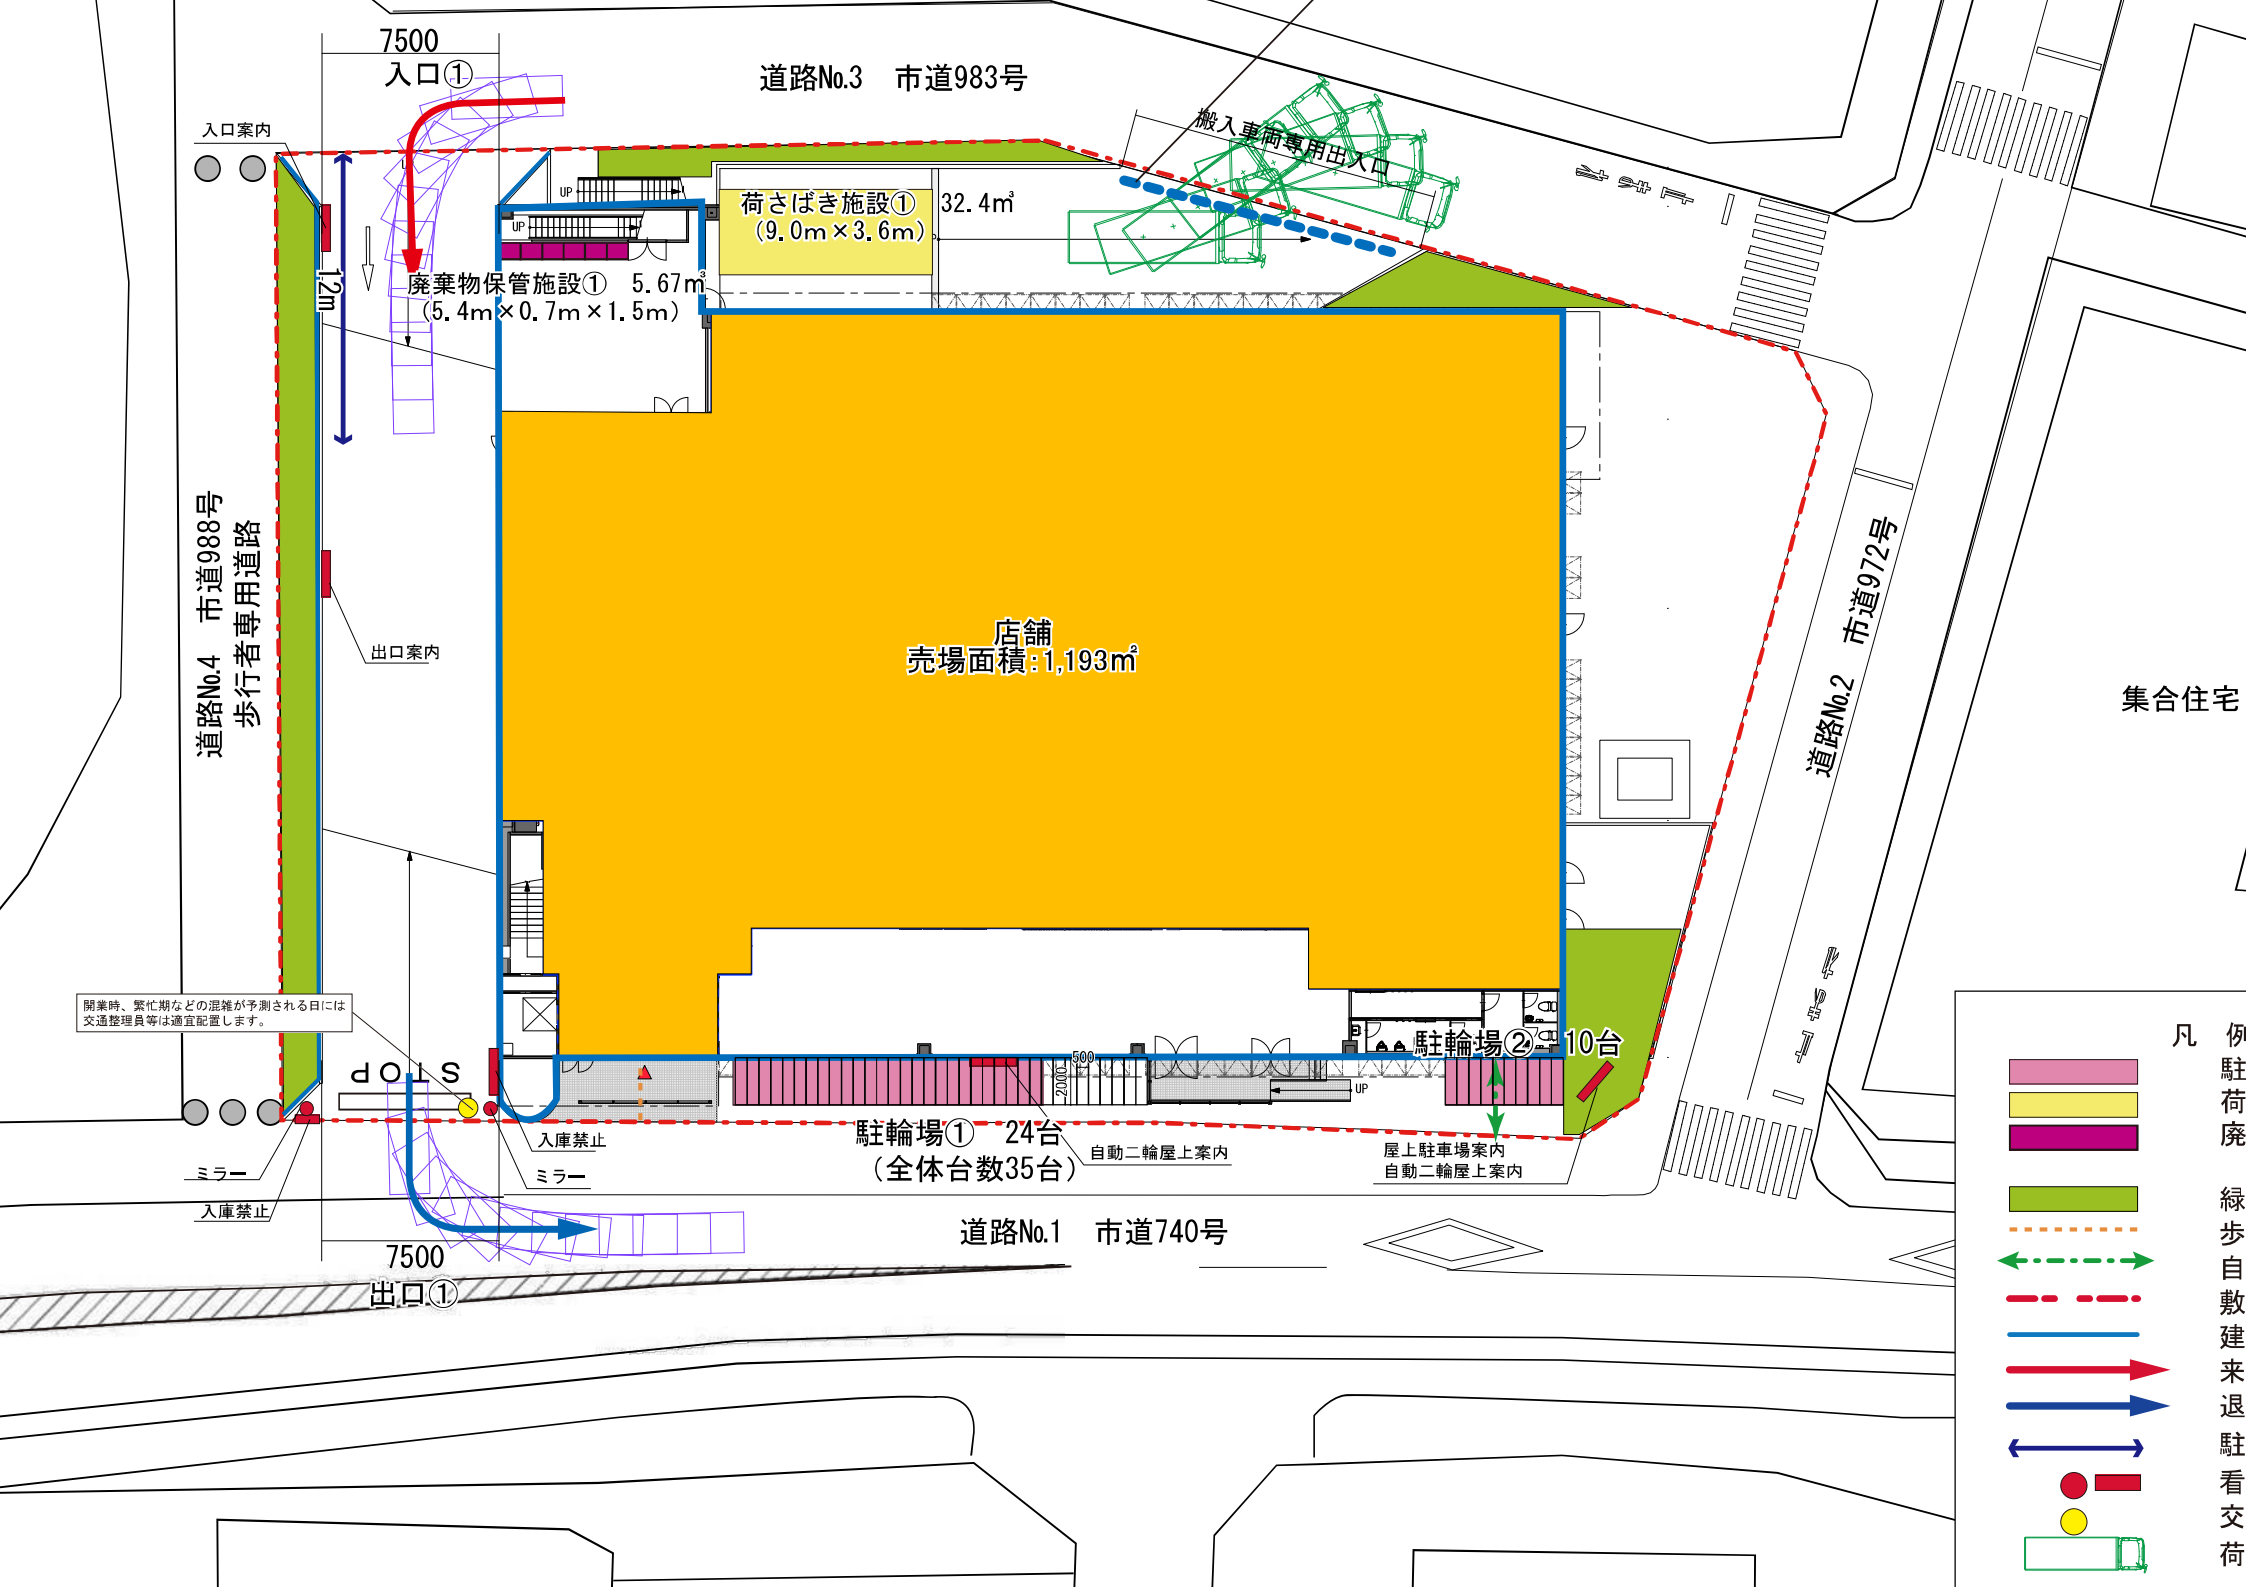


1階平面図

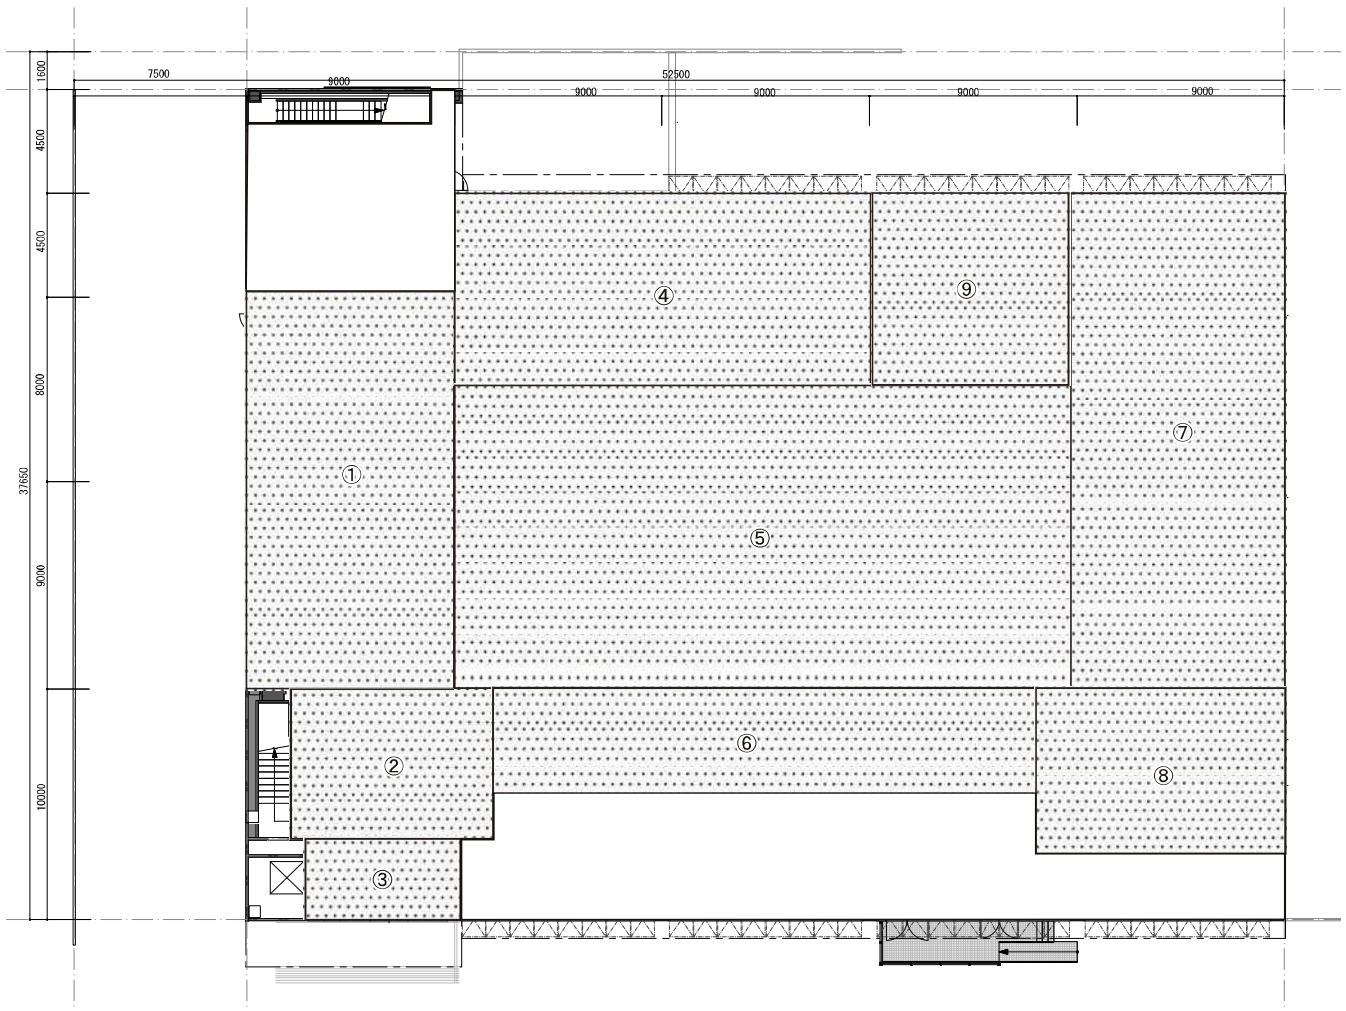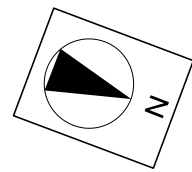


■面積表

求積表				
物販店舗	①	9.000 × 17.211	=	154.899
	②	8.784 × 6.491	=	57.017
	③	6.731 × 3.509	=	23.619
	④	18.048 × 8.325	=	150.250
	⑤	26.740 × 13.123	=	350.909
	⑥	23.563 × 4.593	=	108.225
	⑦	9.286 × 21.448	=	199.166
	⑧	10.813 × 7.209	=	77.947
	⑨	8.492 × 8.325	=	70.696
合計				1,192.73

図面No. 4 - 1	1階平面図兼求積図
HARD OFF・OFF HOUSE・Hobby OFF 愛甲石田店	縮尺=1 : 300

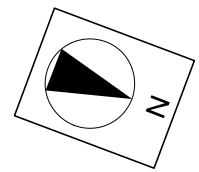


2階平面図

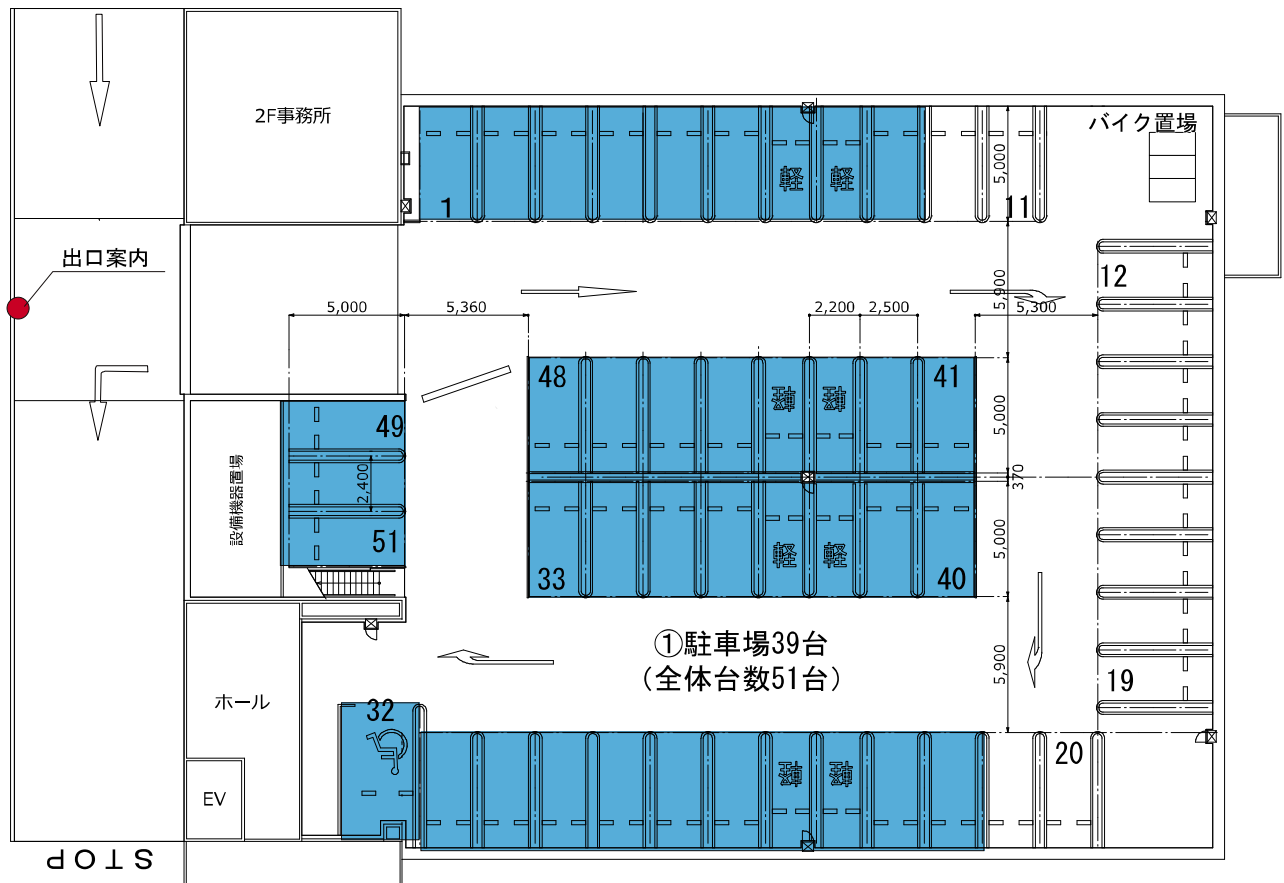


凡 例		
	駐車場	39台
	看板等	

図面No. 4 - 2	2階平面図
HARD OFF・OFF HOUSE・Hobby OFF 愛甲石田店	縮尺=1:300


東側立面図

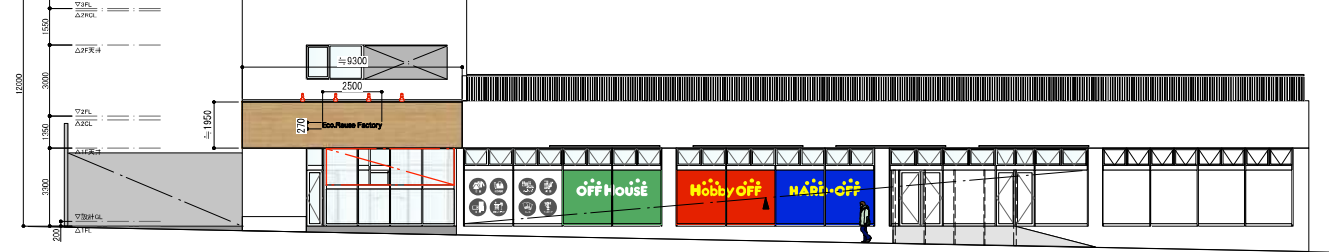

南側立面図

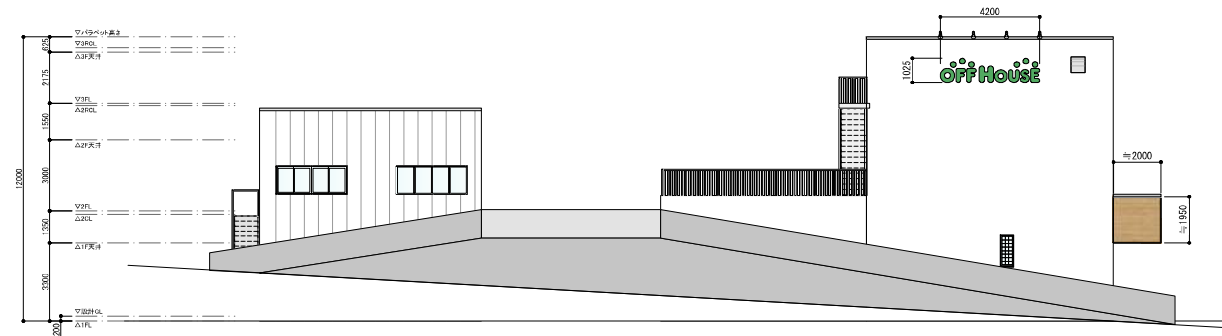

西側立面図

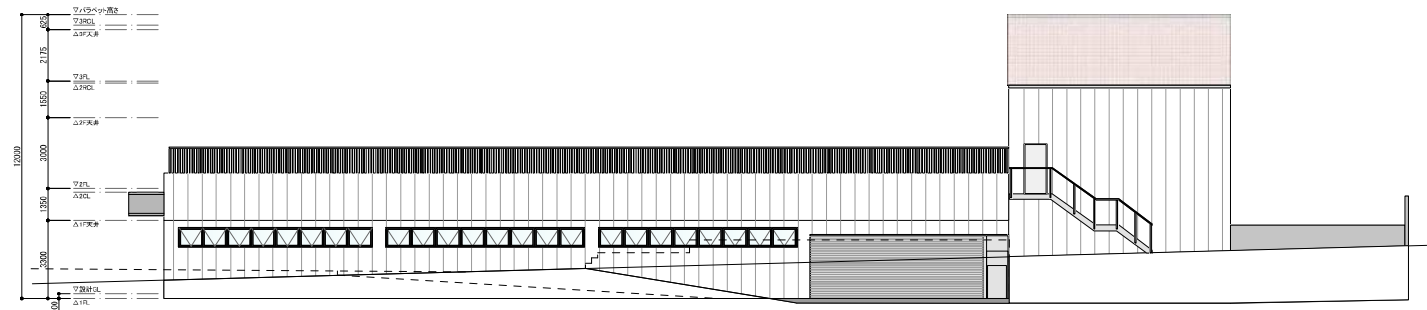

北側立面図

