

土砂災害警戒区域等指定図（その2－1）

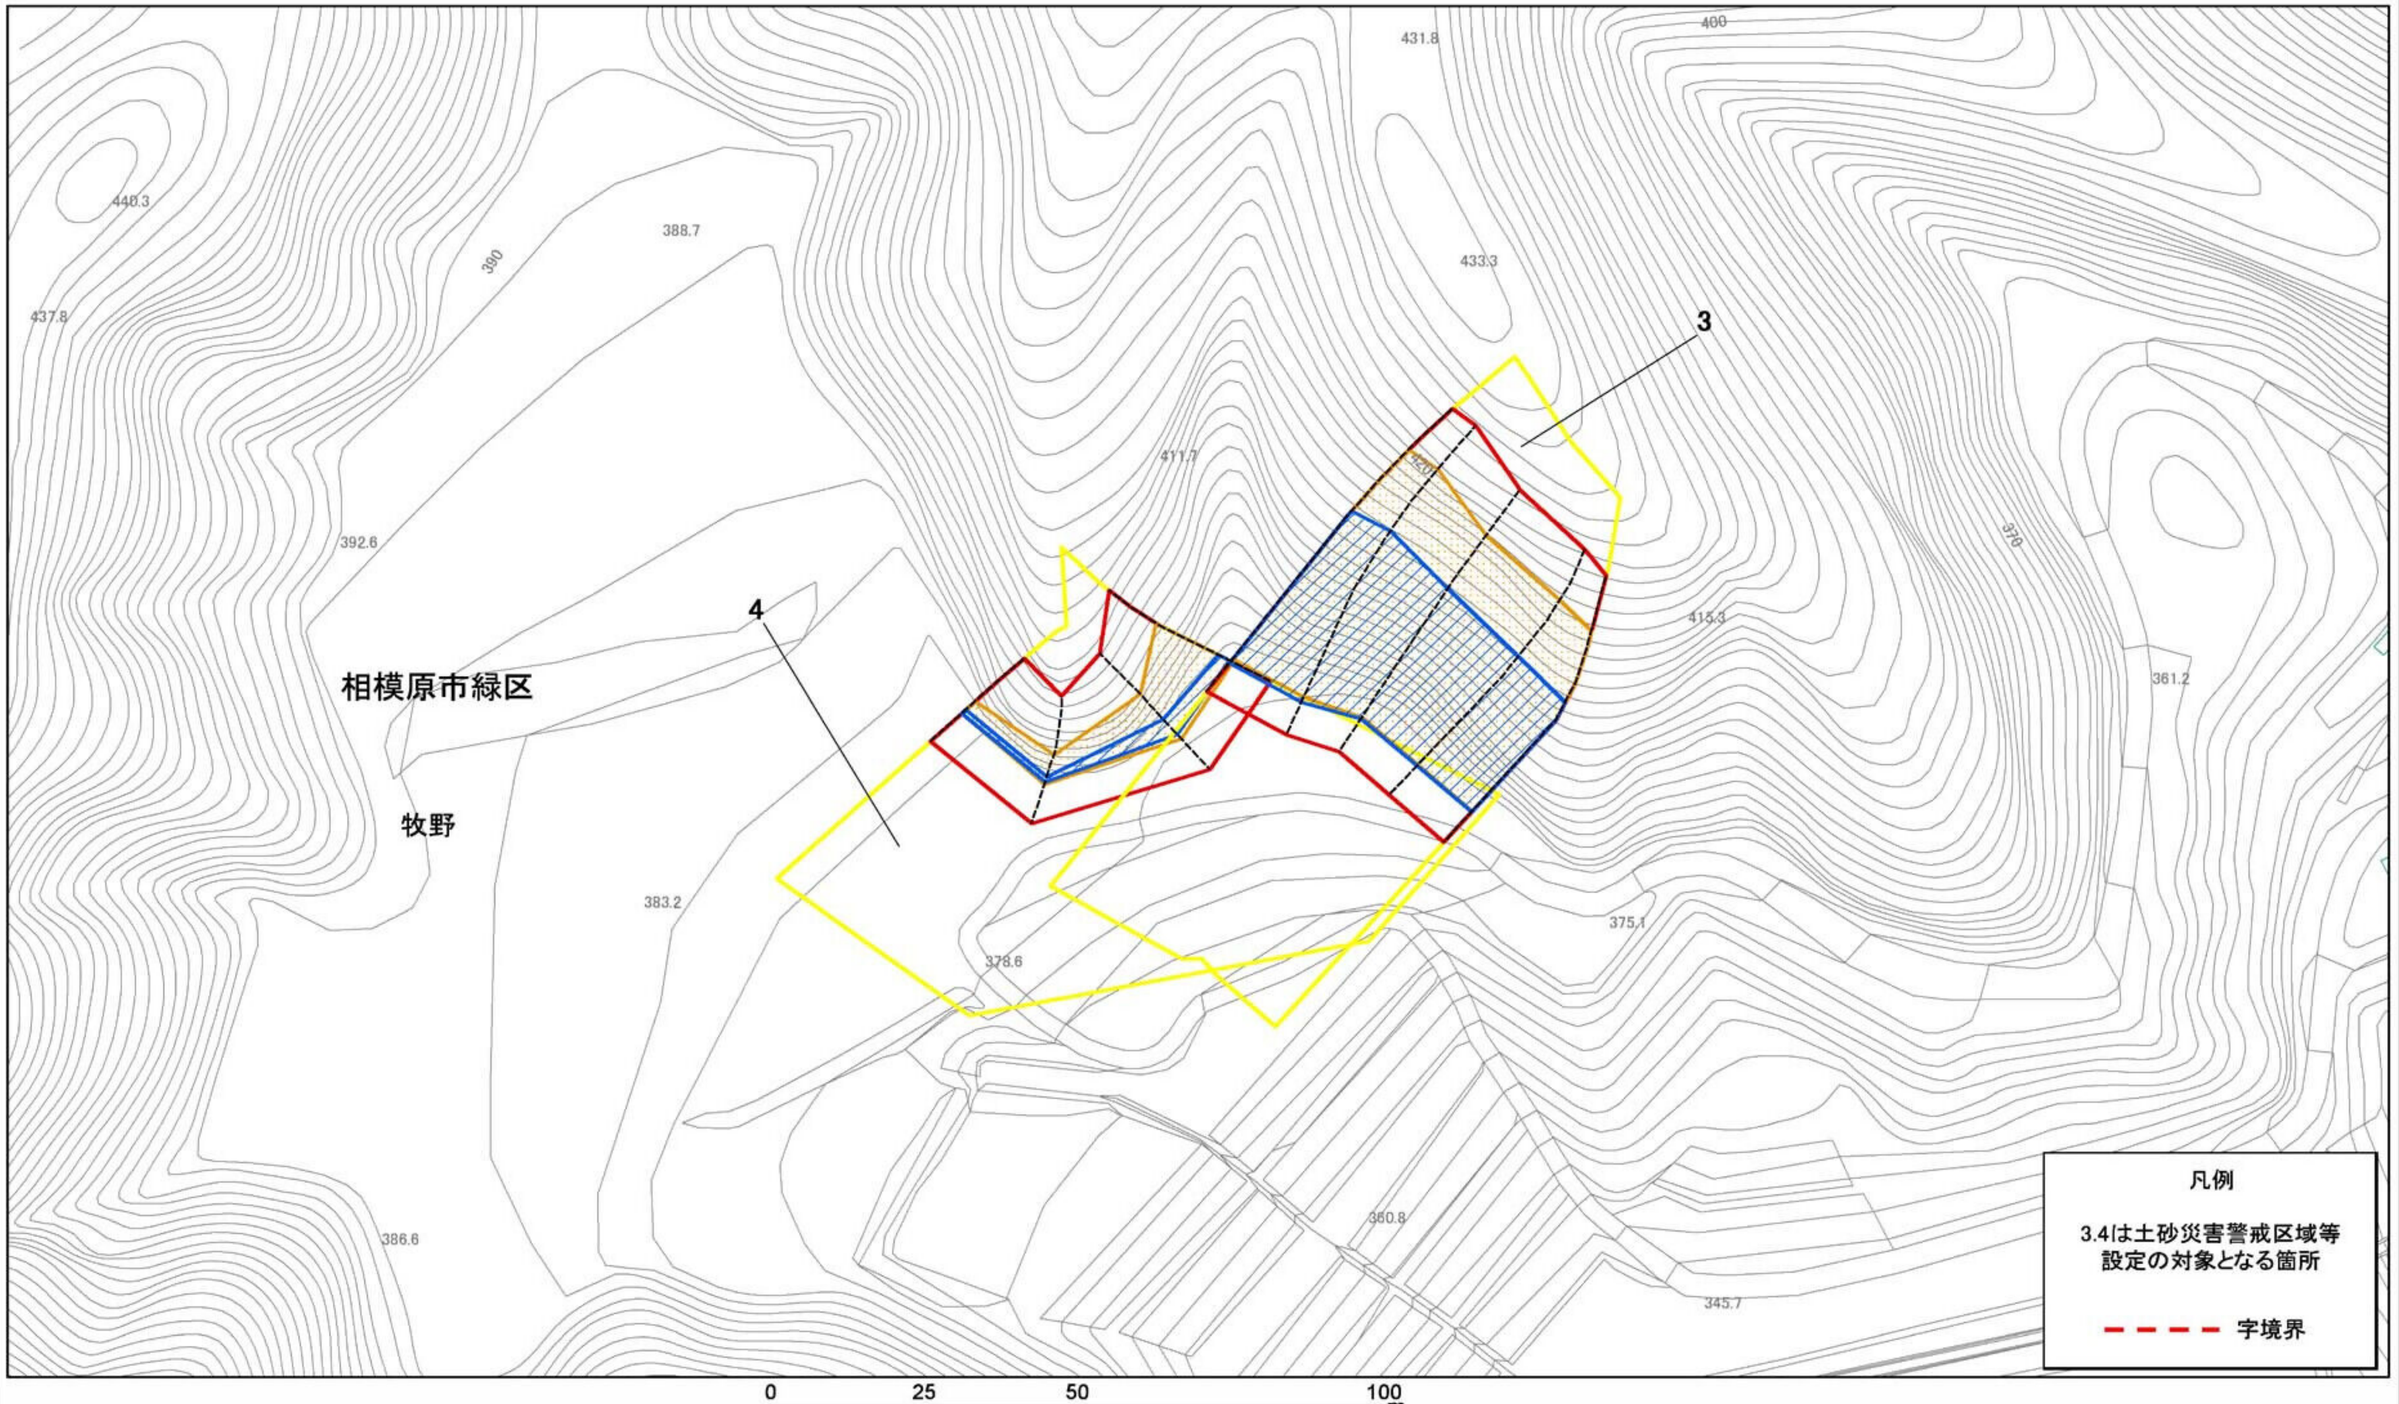

土砂災害警戒区域・土砂災害特別警戒区域区域図	土砂災害防止法施行令第二条の基準に該当する区域		N	自然現象の種類	急傾斜地の崩壊	箇所番号	151-H25-66224
	土砂災害防止法施行令第三条の基準に該当する区域	土石等の(移動)高さが1m以下の場合、土石等の移動による力が100kN/m²を超える区域	縮尺 1:1,000	告示番号	神奈川県告示第119号	箇所名	牧野西24
		土石等の堆積の高さが3mを超える区域		告示年月日	平成28年3月18日	所在地	相模原市緑区牧野
		それ以外の区域					

土砂災害警戒区域等指定図（その2－2）

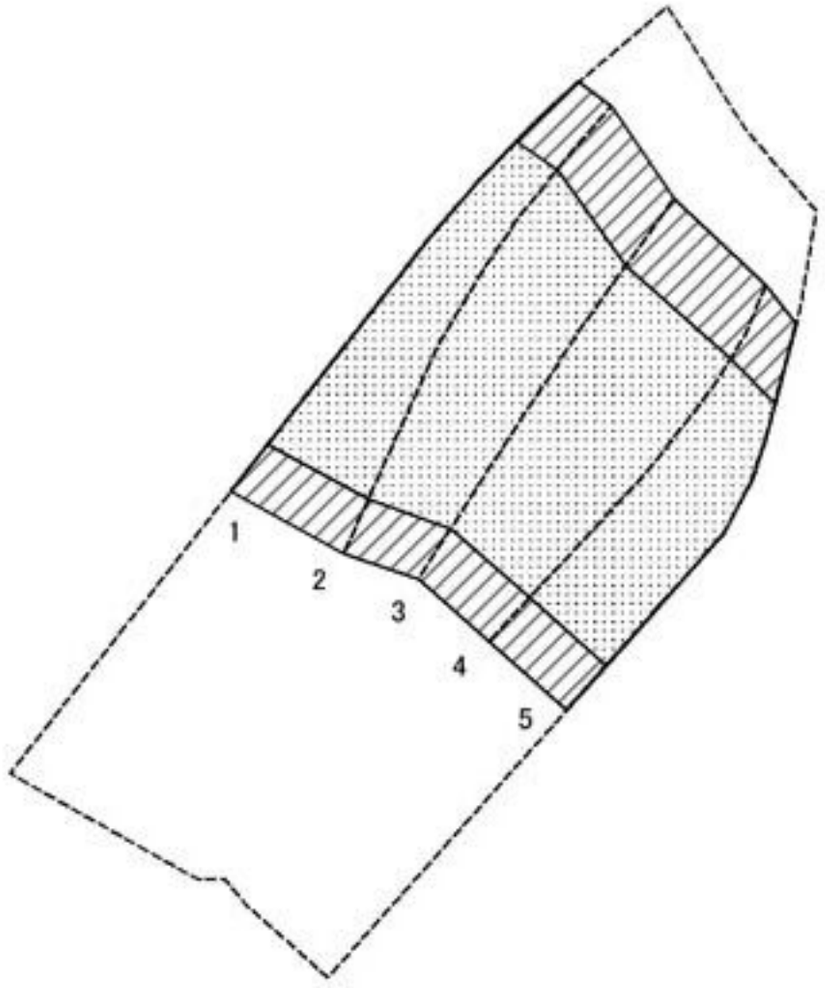


0　25　50　100 m

図中の数字は横断測線番号を示す

土砂災害特別警戒区域の区域区分図
（急傾斜地の崩壊に伴う土石等の移動により建築物の地上部に作用すると想定される力）

土砂災害防止法施行令第二条の基準に該当する区域			N	自然現象の種類	急傾斜地の崩壊	斜面番号	151-H25-66224-3
土砂災害防止法施行令第三条の基準に該当する区域	土石等の（移動）高さが1m以下の場合、土石等の移動による力が100kN/㎡を超える区域		縮尺 1:1,000	告示番号	神奈川県告示第119号	斜面名	牧野西24-3
	それ以外の区域			告示年月日	平成28年3月18日	所在地	相模原市緑区牧野

土砂災害警戒区域等指定図（その2－3）

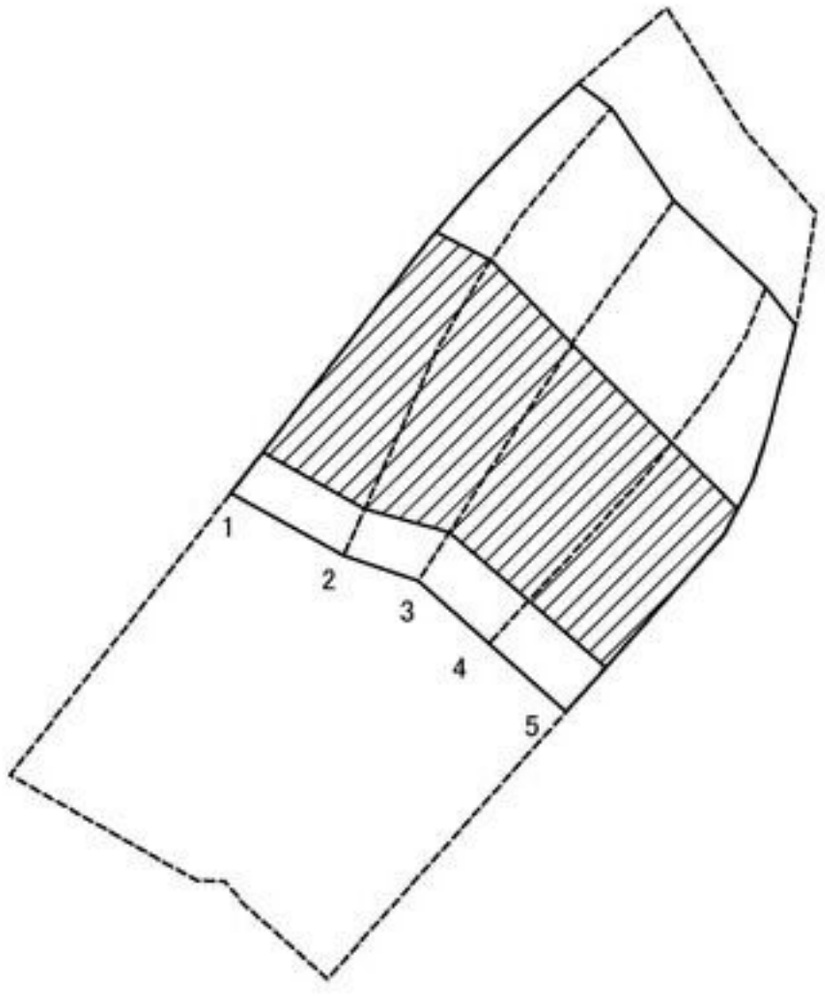

0　25　50　100 m

図中の数字は横断測線番号を示す

土砂災害特別警戒区域の区域区分図 （急傾斜地の崩壊に伴う土石等の堆積により建築物の地上部に作用すると想定される力）	土砂災害防止法施行令第二条の基準に該当する区域		N	自然現象の種類	急傾斜地の崩壊	斜面番号	151-H25-66224-3
	土砂災害防止法施行令第三条の基準に該当する区域 土石等の堆積の高さが3mを超える区域		縮尺 1:1,000	告示番号	神奈川県告示第119号	斜面名	牧野西24-3
	土砂災害防止法施行令第三条の基準に該当する区域 それ以外の区域			告示年月日	平成28年3月18日	所在地	相模原市緑区牧野


土砂災害警戒区域等指定図書（その3）

横断測線の区間	土石等の移動により建築物の地上部に作用すると想定される力				土石等の堆積により建築物の地上部に作用すると想定される力			
	土石等の（移動）高さが1m以下の場合、土石等の移動による力が100kN/m²を超える区域		それ以外の区域		土石等の堆積の高さが3mを超える区域		それ以外の区域	
	力の大きさのうち最大のもの（kN/m²）	土石等の高さ（m）	力の大きさのうち最大のもの（kN/m²）	土石等の高さ（m）	力の大きさのうち最大のもの（kN/m²）	土石等の高さ（m）	力の大きさのうち最大のもの（kN/m²）	土石等の高さ（m）
1 ～ 2	127.88	0.75	100.00	0.75	22.47	4.28	15.73	3.00
2 ～ 3	127.88	0.75	100.00	0.75	22.47	4.28	15.73	3.00
3 ～ 4	127.62	0.75	100.00	0.75	21.20	4.04	15.73	3.00
4 ～ 5	127.62	0.75	100.00	0.75	20.88	3.98	15.73	3.00
～								
～								
横断測線の区間	土石等の移動により建築物の地上部に作用すると想定される力				土石等の堆積により建築物の地上部に作用すると想定される力			
	土石等の（移動）高さが1m以下の場合、土石等の移動による力が100kN/m²を超える区域		それ以外の区域		土石等の堆積の高さが3mを超える区域		それ以外の区域	
	力の大きさのうち最大のもの（kN/m²）	土石等の高さ（m）	力の大きさのうち最大のもの（kN/m²）	土石等の高さ（m）	力の大きさのうち最大のもの（kN/m²）	土石等の高さ（m）	力の大きさのうち最大のもの（kN/m²）	土石等の高さ（m）
～								
～								
建築物の構造の規制に必要な衝撃に関する事項				
	自然現象の種類	急傾斜地の崩壊	斜面番号	151-H25-66224-3
	告示番号	神奈川県告示第119号	斜面名	牧野西24-3
	告示年月日	平成28年3月18日	所在地	相模原市緑区牧野

土砂災害警戒区域等指定図（その2－2）

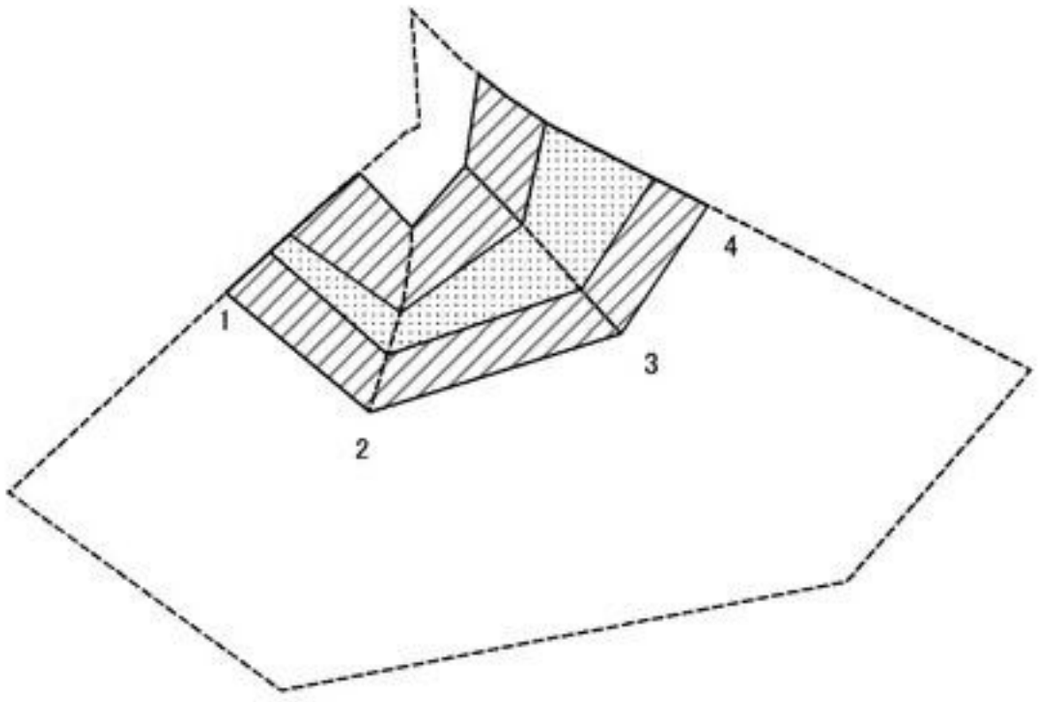


0　25　50　100 m

図中の数字は横断測線番号を示す

土砂災害特別警戒区域の区域区分図 （急傾斜地の崩壊に伴う土石等の移動により建築物の地上部に作用すると想定される力）	土砂災害防止法施行令第二条の基準に該当する区域		N	自然現象の種類	急傾斜地の崩壊	斜面番号	151-H25-66224-4
	土砂災害防止法施行令第三条の基準に該当する区域	土石等の（移動）高さが1m以下の場合、土石等の移動による力が100kN/㎡を超える区域	縮尺 1:1,000	告示番号	神奈川県告示第119号	斜面名	牧野西24-4
		それ以外の区域		告示年月日	平成28年3月18日	所在地	相模原市緑区牧野

土砂災害警戒区域等指定図（その2－3）

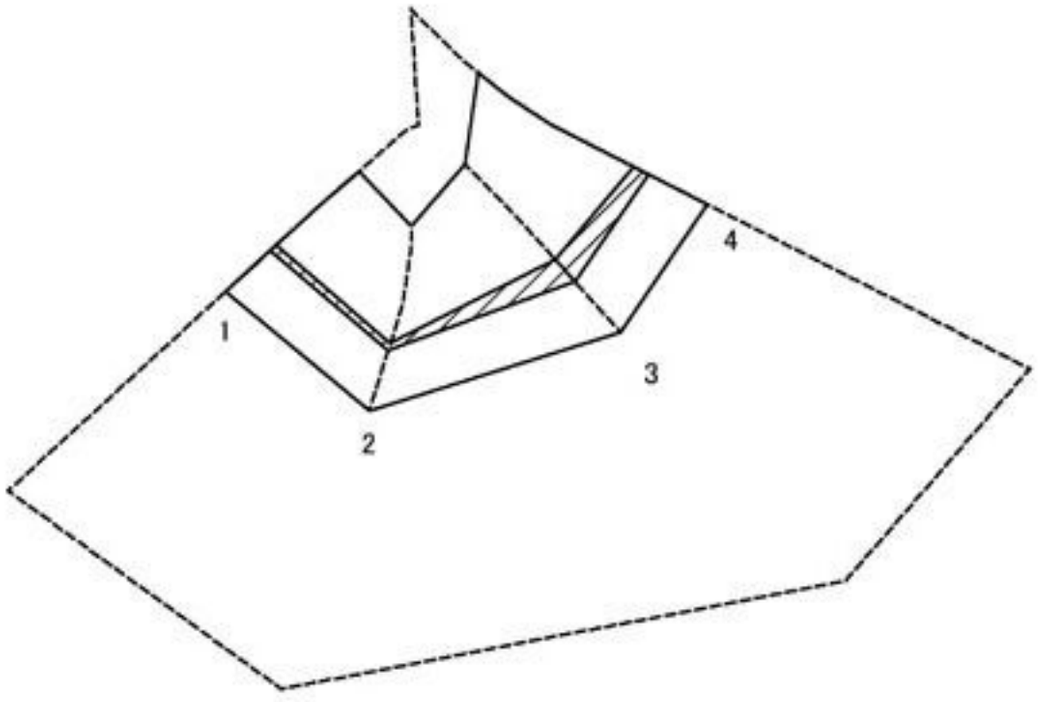

0　25　50　100 m

図中の数字は横断測線番号を示す

土砂災害特別警戒区域の区域区分図 （急傾斜地の崩壊に伴う土石等の堆積により建築物の地上部に作用すると想定される力）	土砂災害防止法施行令第二条の基準に該当する区域		N	自然現象の種類	急傾斜地の崩壊	斜面番号	151-H25-66224-4
	土砂災害防止法施行令第三条の基準に該当する区域 土石等の堆積の高さが3mを超える区域		縮尺 1:1,000	告示番号	神奈川県告示第119号	斜面名	牧野西24-4
	土砂災害防止法施行令第三条の基準に該当する区域 それ以外の区域			告示年月日	平成28年3月18日	所在地	相模原市緑区牧野

土砂災害警戒区域等指定図書（その3）

横断測線の区間	土石等の移動により建築物の地上部に作用すると想定される力				土石等の堆積により建築物の地上部に作用すると想定される力			
	土石等の（移動）高さが1m以下の場合、土石等の移動による力が100kN/m²を超える区域		それ以外の区域		土石等の堆積の高さが3mを超える区域		それ以外の区域	
	力の大きさのうち最大のもの（kN/m²）	土石等の高さ（m）	力の大きさのうち最大のもの（kN/m²）	土石等の高さ（m）	力の大きさのうち最大のもの（kN/m²）	土石等の高さ（m）	力の大きさのうち最大のもの（kN/m²）	土石等の高さ（m）
1 ～ 2	110.07	0.75	100.00	0.75	16.87	3.22	15.73	3.00
2 ～ 3	117.14	0.75	100.00	0.75	16.34	3.12	15.73	3.00
3 ～ 4	120.86	0.75	100.00	0.75	17.44	3.32	15.73	3.00
～								
～								
横断測線の区間	土石等の移動により建築物の地上部に作用すると想定される力				土石等の堆積により建築物の地上部に作用すると想定される力			
	土石等の（移動）高さが1m以下の場合、土石等の移動による力が100kN/m²を超える区域		それ以外の区域		土石等の堆積の高さが3mを超える区域		それ以外の区域	
	力の大きさのうち最大のもの（kN/m²）	土石等の高さ（m）	力の大きさのうち最大のもの（kN/m²）	土石等の高さ（m）	力の大きさのうち最大のもの（kN/m²）	土石等の高さ（m）	力の大きさのうち最大のもの（kN/m²）	土石等の高さ（m）
～								
～								
建築物の構造の規制に必要な衝撃に関する事項				
	自然現象の種類	急傾斜地の崩壊	斜面番号	151-H25-66224-4
	告示番号	神奈川県告示第119号	斜面名	牧野西24-4
	告示年月日	平成28年3月18日	所在地	相模原市緑区牧野